


SEGMENT C

SEGMENT A

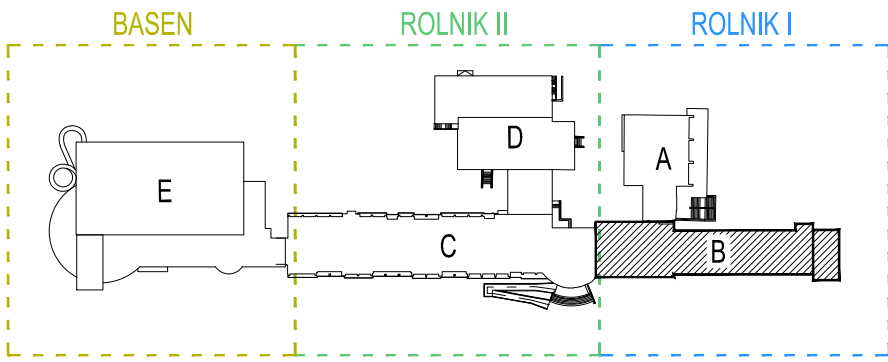

ZESTAWIENIE POWIERZCHNI - PRZYZIEMIE						
Nr.pom.	Nr.pom.	Nazwa pomieszczenia	p.netto	p.brutto	p.całk.	p. użyt.
B-1.01		POM. MAGAZYNOWE	11,07	11,07	11,07	11,07
B-1.02	62	WENTYLATORNIA	118,89	118,89		118,89
B-1.03		KŁATKA SCHODOWA	15,12	15,12		15,12
B-1.04		KOMUNIKACJA	40,84	40,84		20,30
B-1.05	59	POM. MAGAZYNOWE	11,90	11,90		11,90
B-1.06	58	POM. MAGAZYNOWE	7,67	7,67		7,67
B-1.07	57	POM. MAGAZYNOWE	8,74	8,74		8,74
B-1.08	56	KRIOTERAPIA	16,51	16,51		16,51
B-1.09		SUSZARNIA BIELIZNY	35,95	35,95		35,60
B-1.10	53	POM. PORZĄDKOWE	2,95	2,95		2,95
B-1.11	52	MAGAZYN BIELIZNY	12,94	12,94		12,94
B-1.12	51	MAGAZYN BIELIZNY	10,08	10,08		5,04
B-1.13		KŁATKA SCHODOWA	6,20	6,20		2,88
B-1.14	49	PRALNIA	35,23	35,23		35,23
B-1.15		PRASOWALNIA	35,70	35,70		35,70
B-1.16		PRASOWALNIA RECZN.	12,96	12,96		12,96
B-1.17		MAGAZYN CZ. BIELIZNY	26,62	26,62		26,62
B-1.18		MAGAZYN CZ. BIELIZNY	12,51	12,51		12,51
B-1.19	48	SZATNIE	17,01	17,01		17,01
B-1.20		SANITARIAT	4,27	4,27		3,78
B-1.21		PRZEDSIÓNEK	3,20	3,20		2,95
B-1.22		WC	2,11	2,11		2,11
B-1.23		MAGAZYN	4,25	4,25		3,96
B-1.24		SZATNIA	8,49	8,49		8,49
B-1.25	47	POKÓJ SOCJALNY	14,03	14,03		14,03
B-1.26		WC	4,65	4,65		4,36
B-1.27		POM. TECHNICZNE	15,27	15,27		15,27
B-1.28		PRZEDSIÓNEK	4,73	4,73		2,20
B-1.29	46	MASAŻ PODWODNY	12,46	12,46		12,46
B-1.30	44	POM. TECHNICZNE	7,19	7,19		6,81
B-1.31	43	PRZEDSIÓNEK	4,01	4,01		4,01
B-1.32	55	KOMUNIKACJA	38,71	38,71		19,35
SUMA:			461,39	562,26	807,12	451,77

LEGENDA OZNACZEN:

struktura istniejąca

otwory okienne w ścianie
125 - szerokość w świetle otworu
202 - wysokość otworu

/analogicznie dla otworów okiennych,
pomiar we wnętrzu okiennej od strony
wnętrza/

otwór drzwiowy w ścianie
(90) - szerokość w świetle otworu
(202) - wysokość otworu w świetle otworu

RZUT PIWNICY - SEGMENT B

MP-SKANY	INWESTOR:	Fundusz Składowy Ubezpieczenia Społecznego Rolników	skala: 1:100
	ADRES OBIEKTU:	ul. Stanisława Moniuszki 1A, 00-014 Warszawa	
	STADIUM:	INWENTARYZACJA	
	OBIEKT:	budynek użyteczności publicznej - uzdrowisko	
INWENTARYZACJA	OPRACOWAŁ:	inż. Marcin Kaźmierczak mgr inż. arch. Angelika Czech	nr rys.: B-1