


SEGMENT C

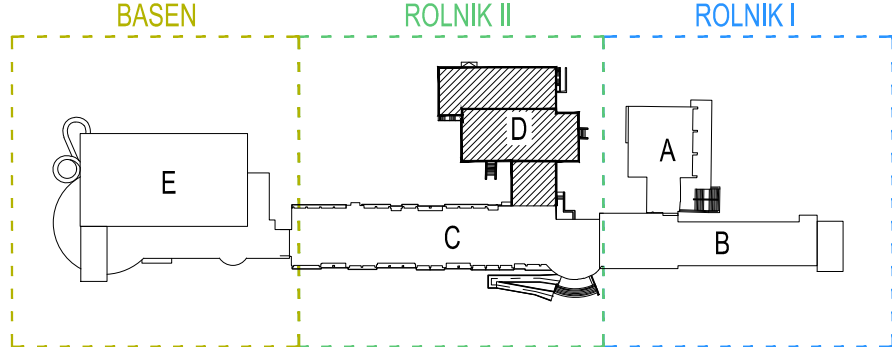

| ZESTAWIENIE POWIERZCHNI - PIWNICA | | | | | | |
|-----------------------------------|---------|----------------------|---------|----------|---------|----------|
| Nr.pomp. | Nr.pom. | Nazwa pomieszczenia | p.netto | p.brutto | p.calk. | p.uzytk. |
| D-1.01 | 59 | WENTYLATORNIA | 41,62 | 41,62 | 41,62 | 41,62 |
| D-1.02 | | CZERPNIA POWIETRZA | 3,50 | 3,50 | 3,50 | 3,50 |
| D-1.02A | | KUCHNIA/JADALNIA | 5,23 | 5,23 | 5,23 | 5,23 |
| D-1.03 | 60 | MAGAZYN ZIEMNIAKÓW | 51,91 | 51,91 | 51,91 | 51,91 |
| D-1.04 | | KOMUNIKACJA | 97,65 | 97,65 | 97,65 | 97,65 |
| D-1.05 | 61 | PRZYGOTOWALNIA | 19,37 | 19,37 | 18,56 | 18,56 |
| D-1.06 | | MAGAZYN OPAKOWAŃ | 3,28 | 3,28 | 3,15 | 3,15 |
| D-1.07 | | WC | 2,84 | 2,84 | 2,66 | 2,66 |
| D-1.08 | | POMIESZCZENIE | 3,28 | 3,28 | 1,28 | 1,28 |
| D-1.09 | 64 | WYJŚCIE | 9,14 | 9,14 | 8,95 | 8,95 |
| D-1.10 | 63 | MAGAZYN | 12,99 | 12,99 | 12,99 | 12,99 |
| D-1.11 | 43 | SZATNIA DZ. ŻYWIENIA | 12,03 | 12,03 | 11,78 | 11,78 |
| D-1.12 | 43A | SANITARIAT | 10,22 | 10,22 | 9,57 | 9,57 |
| D-1.13 | 44A | SANITARIAT | 10,04 | 10,04 | 8,50 | 8,50 |
| D-1.14 | 44 | SZATNIA | 10,43 | 10,43 | 10,43 | 10,43 |
| D-1.15 | 45 | MAGAZYN | 10,83 | 10,83 | 10,83 | 10,83 |
| D-1.16 | 46 | ODPADY POKONSUMP. | 8,00 | 8,00 | 8,00 | 8,00 |
| D-1.17 | 65 | WYJŚCIE | 2,80 | 2,80 | 2,61 | 2,61 |
| D-1.18 | 48 | MAGAZYN NACZYŃ | 16,04 | 16,04 | 16,04 | 16,04 |
| D-1.19 | 49 | MAGAZYN ZASOBÓW | 15,50 | 15,50 | 15,50 | 15,50 |
| D-1.20 | 50 | MAGAZYN PRODUKTÓW | 21,26 | 21,26 | 21,26 | 21,26 |
| D-1.21 | 51 | POMIESZCZENIE | 9,45 | 9,45 | 9,02 | 9,02 |
| D-1.22 | 52 | MAGAZYN JAJ | 10,82 | 10,82 | 10,82 | 10,82 |
| D-1.23 | 53 | MAGAZYN NABIAŁU | 11,84 | 11,84 | 11,84 | 11,84 |
| D-1.24 | 54 | CHŁODNIE | 21,77 | 21,77 | 21,77 | 21,77 |
| D-1.25 | 55 | CHŁODNIE | 23,55 | 23,55 | 22,73 | 22,73 |
| D-1.26 | 56 | MAGAZYN | 15,63 | 15,63 | 15,63 | 15,63 |
| D-1.27 | 57 | MAGAZYN | 13,37 | 13,37 | 13,37 | 13,37 |
| D-1.28 | 58 | MAGAZYN NACZYŃ | 8,21 | 8,21 | 7,94 | 7,94 |
| D-1.29 | | WARSZTAT 1 | 21,33 | 21,33 | 20,93 | 20,93 |
| D-1.30 | | MAGAZYN 1 | 21,80 | 21,80 | 21,80 | 21,80 |
| D-1.31 | | MAGAZYN 2 | 37,65 | 37,65 | 37,65 | 37,65 |
| D-1.32 | | WARSZTAT 2 | 39,32 | 39,32 | 38,59 | 38,59 |
| D-1.33 | | KOMUNIKACJA | 11,95 | 11,95 | 11,95 | 11,95 |
| D-1.34 | | MAGAZYN | 5,47 | 5,47 | 5,47 | 5,47 |
| D-1.35 | 13 | WARSZTAT | 16,63 | 16,63 | 16,63 | 16,63 |
| D-1.36 | 14 | AKUMULATOROWNIA | 10,53 | 10,53 | 10,53 | 10,53 |
| D-1.37 | 15 | ROZDZIELNIA ELEKTRO. | 12,12 | 12,12 | 12,12 | 12,12 |
| D-1.38 | 16 | MAGAZYN | 30,85 | 30,85 | 30,85 | 30,85 |
| D-1.39 | 17 | MAGAZYN | 17,58 | 17,58 | 17,58 | 17,58 |
| D-1.40 | | KOMUNIKACJA | 20,87 | 20,87 | 10,43 | 10,43 |
| D-1.41 | | PRZEDSIONEK | 6,22 | 6,22 | 6,06 | 6,06 |
| SUMA: | | | 597,25 | 745,88 | 917,90 | 590,64 |

RZUT PIWNICY - SEGMENT D + ŁĄCZNIK

| | | | | |
|--|----------------|---|----------|---------|
| MP-SKANY MP-Skany Sp. z o.o. 45-129 Opole ul. Kąpska 2G tel. 595 883 904, 531 832 426 e-mail: kontakt@mp-skany.pl | INWESTOR: | Fundusz Składowy Ubezpieczenia Społecznego Rolników ul. Stanisława Moniuszki 1A, 00-014 Warszawa | skala: | 1:100 |
| | ADRES OBIEKTU: | ul. Sanatorijska 2, dz. nr ewid.898/8, 898/3, 898/4, 899/1 37-620 Horymiec Zdrój | | |
| | STADIUM: | INWENTARYZACJA | data: | 08.2022 |
| | OPRACOWAŁ: | inż. Marcin Kaźmierczak mgr inż. arch. Angelika Czech | nr rys.: | D-1 |