


Kopia mapy zasadniczej		Skala mapy 1:500	
Godło arkusza mapy	6.144.29.17.1.3	Poświadczam się zgodność niniejszej kopii z treścią materiału państwowego zasobu geodezyjnego i kartograficznego	
Jednostka ewid.	Kłobuck - miasto 240601_4		
Obrob ewid.	Kłobuck 0002		
Numer działki	5717/1		
Lica, nr		Numer sprawy	GKK.6642.538.2018
Układ współrz. płaskich	2000/18	Nazwa materiału zasobu	
Układ wysokości		Data wykonania kopii	29.08.2018
		Sporządził(a):	Krzyszna Ligęza
		Z up. STAROS	
		Krzyszna Ligęza Inspektor Wydziału	

Z up. STAFOSTY
Krzyszna Ligęza
Inspektor Wydziału Geodezji,
Kartografii i Katastru

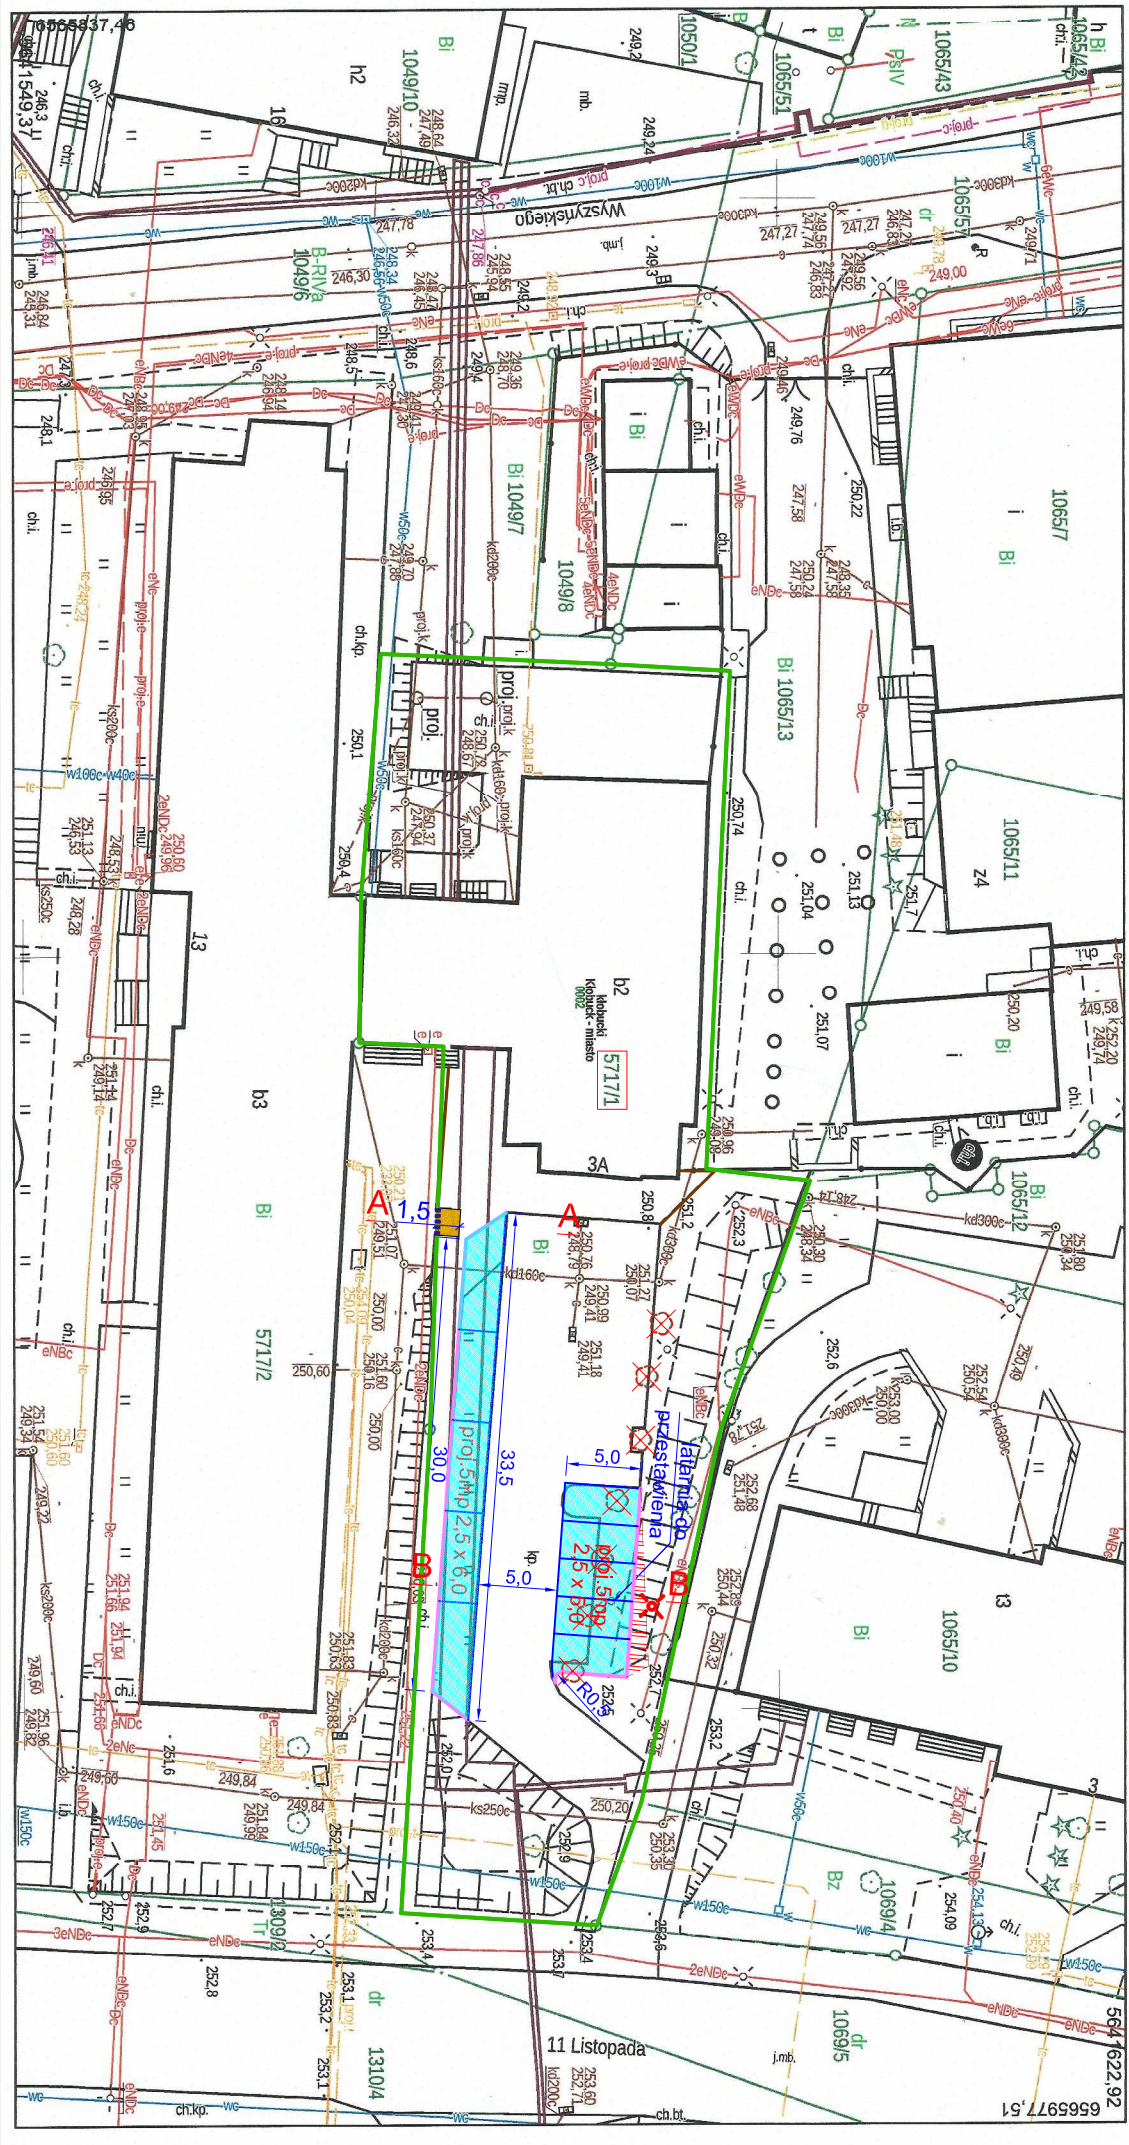

LEGENDA:
nawierzchnie projektowane

- ciągi pieszce - nawierzchnia z kostki betonowej
- miejsca postojowe - nawierzchnia z kostki betonowej
- umocnienie skarpy płytami ażurowymi
- krawężnik betonowy (15x30) cm - światło 12cm
- krawężnik betonowy (15x22) cm - światło 2cm
- obrzeże betonowe (8x30) cm
- drzewa już nieistniejące
- nowa lokalizacja latarni

OptoVia

OPTOVIA
Siedziba: 50-334 Wrocław, ul. Ułkaya 12/11
Piacownia: 42-200 Częstochowa, Aleja Najświętszej Maryi Panny 61
NIP 949-192-42-11 TEL: 603 760 610

Temat: Budowa 10 miejsc postojowych dla samochodów osobowych na działce nr ewid. 5717/1 w Kłobucku w ramach zadania "Modernizacja parkingu na terenie nieruchomości FSUSR w Kłobucku przy ulicy 11 Listopada 3a".

Stadium i część: PROJEKT TECHNICZNY Część drogową

Rysunek nr: 1

Skala: 1:500

Investor: Funduszkadkowy Ubezpieczenia Społecznego Rolników ul. Zurawia 32/34 00-515 Warszawa

Nazwa rysunku: Projekt zagospodarowania terenu

Data: 09. 2018.

Projektant: Inż. Ryszard SIDOROWICZ Nr uprawnień: SLK.0096/PIMOK03

Podpis:

Sprawdzający :

Podpis: