


VIII PIĘTRO		
ZESTAWIENIE POMIESZCZEŃ ISTNIEJĄCYCH		
NR POMIESZCZENIA	NAZWA POMIESZCZENIA	POWIERZCHNIA
1.01	KORYTARZ	17,08
1.02	ŁAZIENKA	15,47
1.03	PORTIERNIA	13,79
1.04	KORYTARZ	26,80
1.05	POM. BIUROWE	12,77
1.06	POM. BIUROWE	15,42
1.07	POM. BIUROWE	15,08
1.08	POM. BIUROWE	11,58
1.09	POM. BIUROWE	29,54
1.10	SEKRETARIAT	14,99
1.11	POM. BIUROWE	14,04
1.12	POM. BIUROWE	15,12
1.13	POM. BIUROWE	11,90
1.14	POM. BIUROWE	15,35
1.15	POM. BIUROWE	15,30
1.15	POM. BIUROWE	12,59
		256,81

- ZAKRES OPRACOWANIA
- DO DEMONTAŻU
- DO ZABUDOWY

REMONT VIII PIĘTRA OBEJMUJE:

- utworzenie sali konferencyjnej, dostosowanie pomieszczenia do użytkowania; wymiana sufitu podwieszanego i wykładzin, malowanie, montaż folii przeciwsłonecznych w oknach, dostosowanie instalacji elektrycznych, lokalizacja nowych przeszkłonych drzwi, zmiany w wyburzeniach i zamurowaniach zgodnie z rysunkiem
- utworzenie aneksu kuchennego w sąsiadującym pomieszczeniu,
- malowanie pomieszczeń biurowych i wymiana wykładzin,
- wymiana wertykali na żaluzje aluminiowe,
- malowanie korytarza,
- w łazience wymiana uszkodzonych umywalk i obudów grzejników

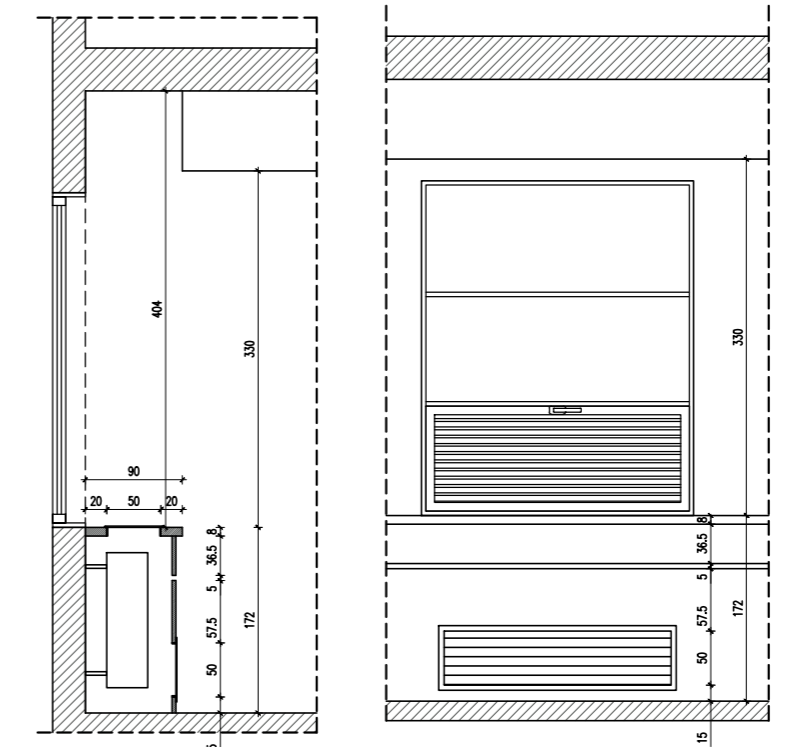

SZCZEGÓŁ  
A-A

Fundusz Składowy Ubezpieczeń Społecznych Rolników ul. S. Moniuszki 1a 00-014 Warszawa		NOVI ARCHITEKCI Bartosz Minge os. Rzeczypospolitej 3/37 61-397 Poznań	
Remont VIII i IX piętra oraz usunięcie skutków zalania pomieszczeń piwnicznych i usunięcie użytków na schodach zewnętrznych w budynku Funduszu Składowego Ubezpieczenia Społecznych Rolników w Poznaniu przy ul. Św. Marcin 46/50			
Klient: Kasa Rolniczego Ubezpieczenia Społecznego, ul. Święty Marcin 46/50, 60-959 Poznań		Data: 17.12.2019 09:36:08	
Nazwa: Remont Budynek biurowy		Data: 17.12.2019 09:36:08	
Projektant: mgr inż. arch. Bartosz Minge 24/WPOKK/2019 w specjalności architektonicznej do projektowania bez ograniczeń		Data: 17.12.2019 09:36:08	
Tytuł: RZUT PIĘTRA VIII - INWENTARYZACJA			
Skala: 1 : 50		Lp. arkusza: 584 X 841	
INW-02			