


IX PIĘTRO ZESTAWIENIE POMIESZCZEŃ ISTNIEJĄCYCH		
NR POMIESZCZENIA	NAZWA POMIESZCZENIA	POWIERZCHNIA
0.01	KORYTARZ	16,86
0.02	LAZIENKA	14,99
0.03	PORTIERNIA	13,95
0.04	KORYTARZ	21,64
0.05	POM. BIUROWE	12,17
0.06	POM. BIUROWE	15,45
0.07	POM. BIUROWE	27,69
0.08	POM. BIUROWE	28,52
0.09	SEKRETARIAT	20,13
0.10	POM. BIUROWE	14,18
0.11	POM. BIUROWE	14,68
0.12	POM. BIUROWE	12,44
0.13	POM. BIUROWE	15,29
0.14	POM. BIUROWE	15,49
0.15	POM. TECHNICZNE	11,62
0.00		255,10

- ZAKRES OPRACOWANIA
- DO DEMONTAŻU
- DO ZABUDOWY

REMONT IX PIĘTRA OBEJMUJE:  
 - malowanie ścian wewnętrznych każdego pomieszczenia,  
 - wymianę istniejących wykładzin dywanowych,  
 - ułożenie nowych płytek gresowych w pom. sekretariatu (płytki na korytarzu - gresowe 30x30cm - przeznaczone do pomieszczeń użyteczności publicznej, antypoślizgowe i trudnościaralne),  
 - utworzenie nowego aneksu kuchennego,  
 - wymiana wertykali na żaluzje aluminiowe,  
 - zmiany elektryczne - zgodnie z rysunkiem  
 - wymiana uszkodzonych umywalk i obudów grzejników

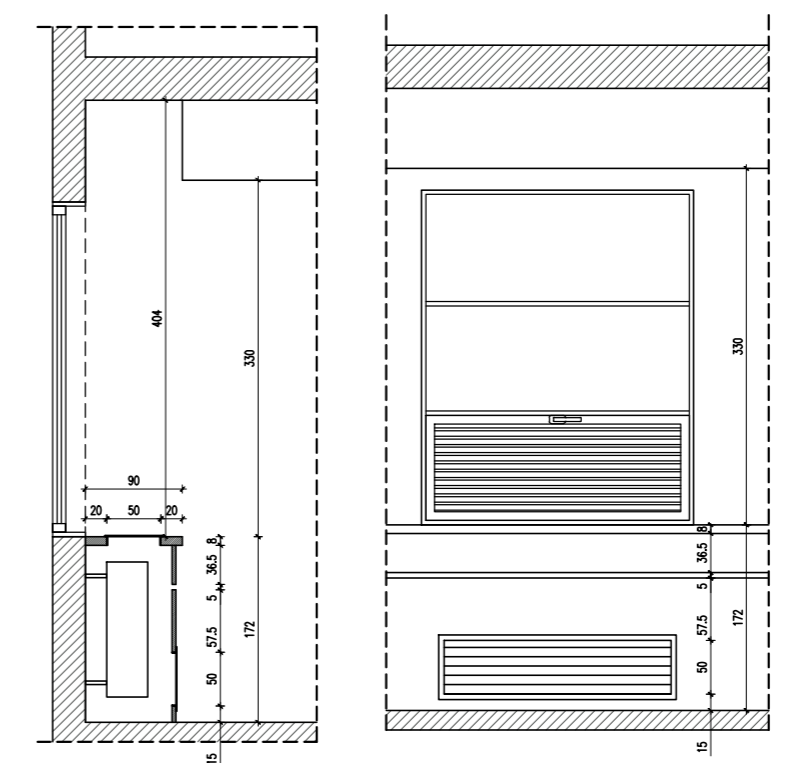

SZCZEGÓŁ  
A-A

Fundusz Składowy Ubezpieczeń Społecznych Rolników ul. S. Moniuszki 1a 00-014 Warszawa		NOVI ARCHITEKCI Bartosz Mingie os. Rzeczypospolitej 3/37 61-397 Poznań	
Remont VIII i IX piętra oraz usunięcie skutków zalania pomieszczeń planowych i usunięcie ubytków na schodach zewnętrznych w budynku Funduszu Składowego Ubezpieczenia Społecznych Rolników w Poznaniu przy ul. Św. Marcin 46/50			
Klasa inwestycji: Kasa Rolniczego Ubezpieczenia Społecznego, ul. Święty Marcin 46/50, 60-959 Poznań			
Nazwa: Remont		Rodzaj: Architektura i konstrukcja	
Opis: Budynek biurowy		Data: 17.12.2019 09:36:08	
Projektant: mgr inż. arch. Bartosz Mingie 24/WPOKK/2019 w szczególności architektonicznej do projektowania bez ograniczeń			
Tytuł rysunku: RZUT PIĘTRA IX - INWENTARYZACJA			
Skala: 1 : 50		Lp. rysunku: 594 X 841	