


IX PIĘTRO		
ZESTAWIENIE POMIESZCZEN ISTNIEJĄCYCH		
NR. POMIESZCZENIA	NAZWA POMIESZCZENIA	POWIERZCHNIA
0.01	KORYTARZ	16,86
0.02	LAZIENKA	14,99
0.03	PORTIERNIA	13,95
0.04	KORYTARZ	21,64
0.05	POM. BIUROWE	12,17
0.06	POM. BIUROWE	15,45
0.07	POM. BIUROWE	27,69
0.08	POM. BIUROWE	28,52
0.09	SEKRETARIAT	20,13
0.10	POM. BIUROWE	14,18
0.11	POM. BIUROWE	14,68
0.12	POM. BIUROWE	12,44
0.13	POM. BIUROWE	15,29
0.14	POM. BIUROWE	15,49
0.15	POM. TECHNICZNE	11,62
0.00		255,10

- ZAKRES OPRACOWANIA
- DO DEMONTAŻU
- DO ZABUDOWY

REMONT IX PIĘTRA OBEJMUJE:

- malowanie ścian wewnętrznych każdego pomieszczenia,
- wymianę istniejących wykładzin dywanowych,
- ułożenie nowych płytek gresowych w pom. sekretariatu (płytki na korytarzu - gresowe 30x30cm - przeznaczone do pomieszczeń użyteczności publicznej, antypoślizgowe i trudnoscieralne),
- utworzenie nowego aneksu kuchennego,
- wymiana wentylacji na żaluzje aluminiowe,
- zmiany elektryczne - zgodnie z rysunkiem
- wymiana uszkodzonych umywalk i obudów grzejników

ELEMENTY OBUDOWY DO WYMIANY W USZKODZONYCH FRAGMENTACH

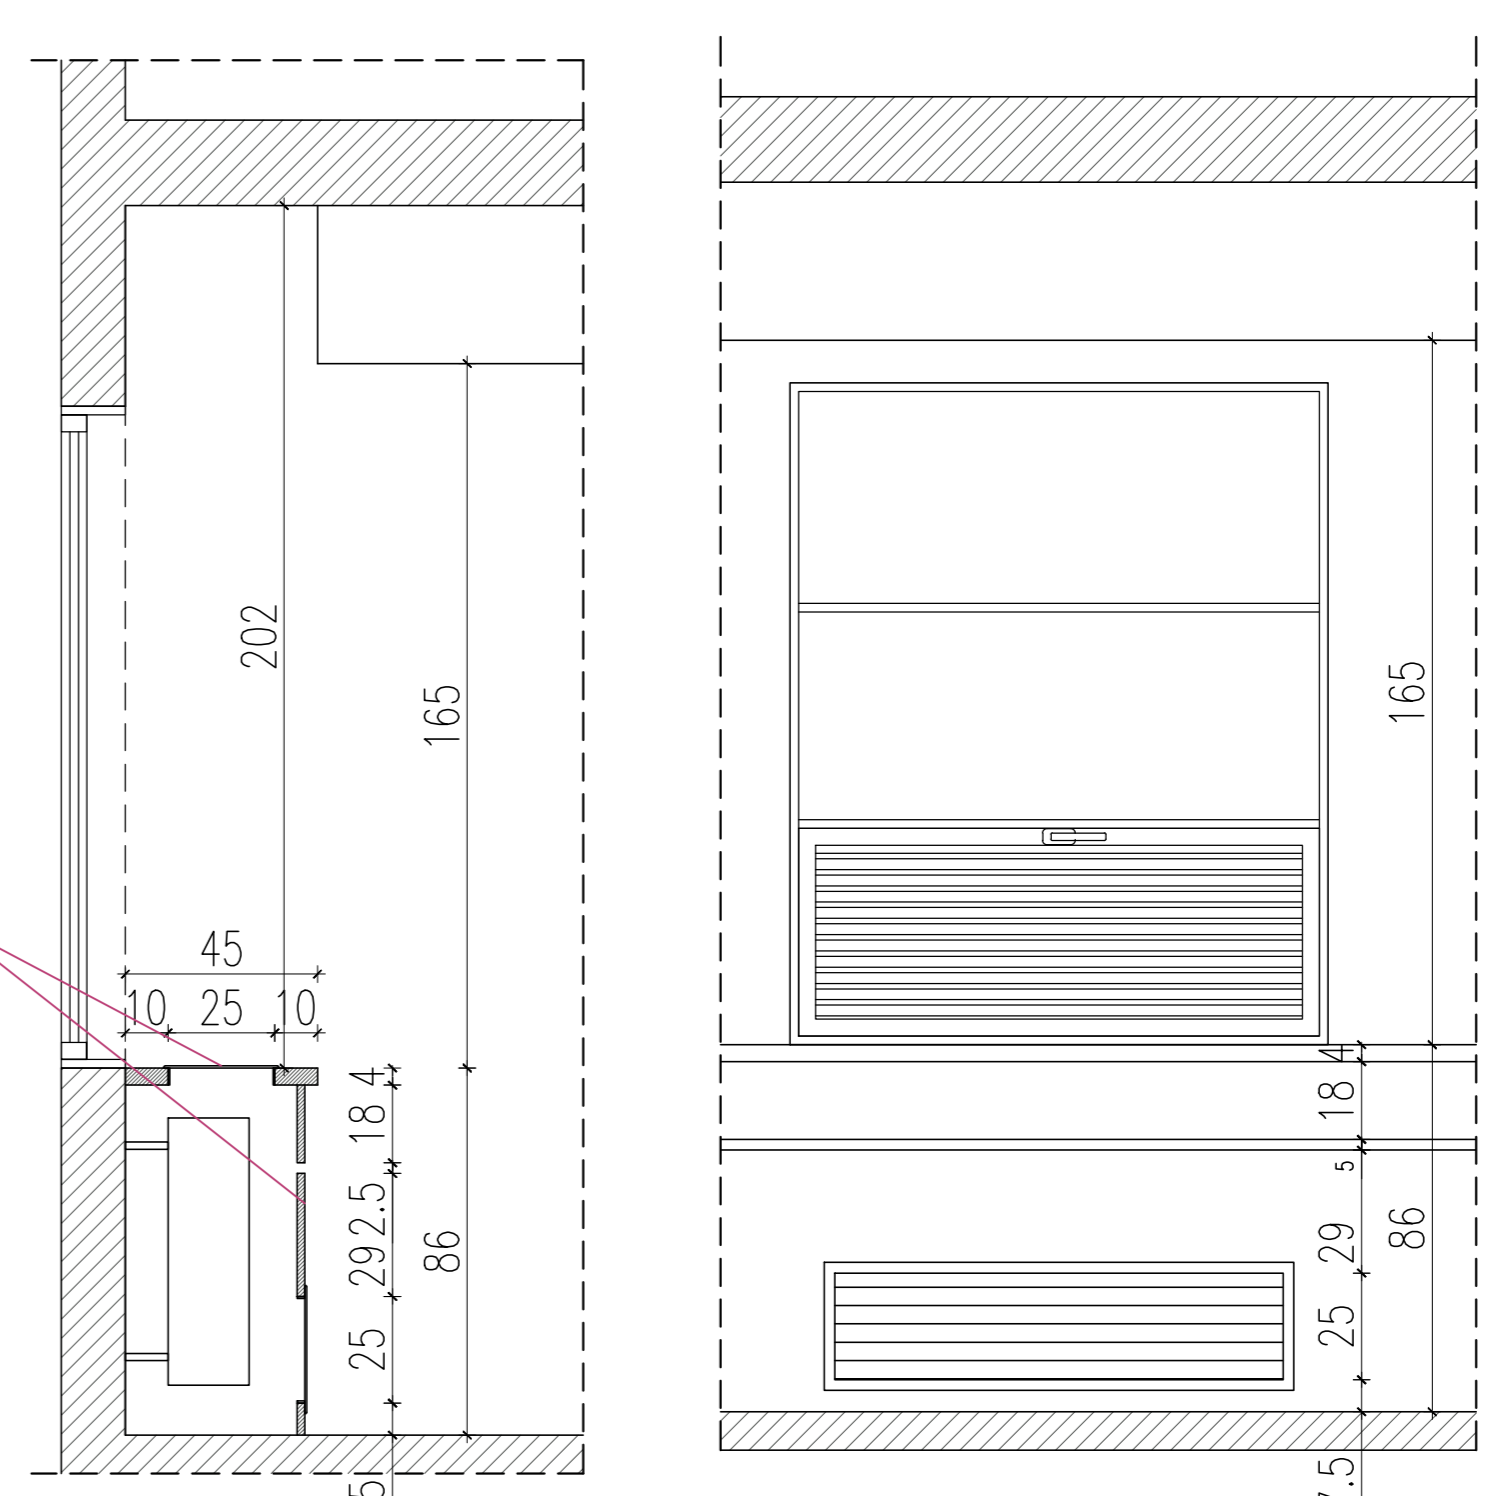

SZCZEGÓŁ A-A

Inwestor: Fundusz Świadczeniowy Ubezpieczeń Społecznych Rolników ul. S. Moraskuskiego 1a 00-014 Warszawa		Podmiot wykonujący prace: NOVI ARCHITEKCI Bartosz Minge os. Rzeczypospolitej 3/37 61-397 Poznań	
Nazwa i adres inwestycji: Kasa Rolniczego Ubezpieczenia Społecznego, ul. Święty Marcin 46/50, 60-999 Poznań			
Typ i zakres prac: Remont		Rodzaj projektu: Architektura i konstrukcja	
Obiekt: Budynek biurowy		Data: 17.12.2019 09:38:08	
Projektant: mgr inż. arch. Bartosz Minge 24/WPOKK/2019 w specjalności architektonicznej do projektowania bez ograniczeń			
Tytuł rysunku: RZUT PIĘTRA IX - STAN PROJEKTOWANY			
Numer rysunku: A-03		Skala: 1:50	
Data: 17.12.2019		Numer rysunku: 504 X 841	