


OTWÓR DO ZABUDOWY W FORMIE SUCHEJ ZABUDOWY

SCIANY DO DEMONTAŻU

szala na środki czystości ze zlewem i złączką do węzła

ELEMENTY OBUDOWY DO WYMIANY W USZKODZONYCH FRAGMENTACH

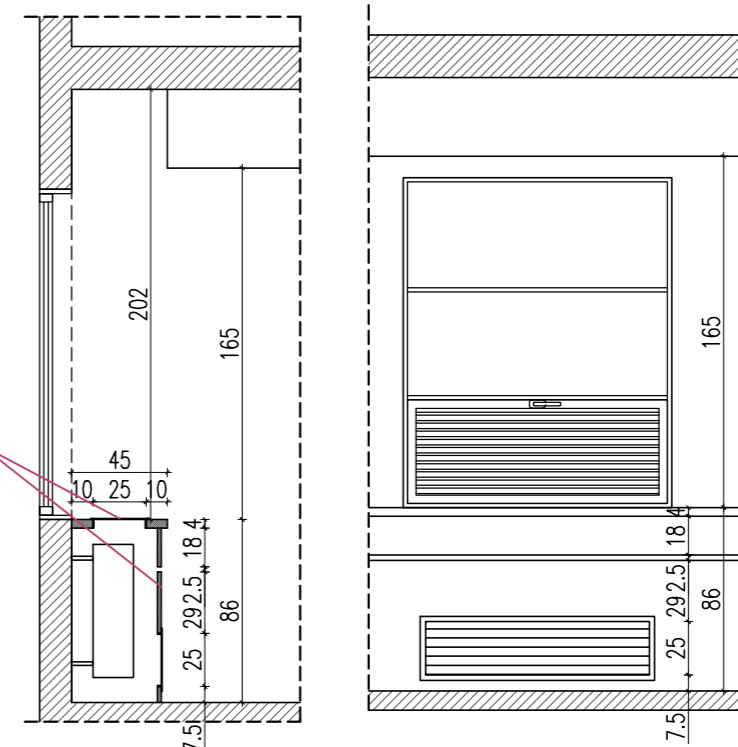

SZCZEGÓŁ A-A

VIII PIĘTRO ZESTAWIENIE POMIESZCZEŃ PROJEKTOWANYCH		
NR POMIESZCZENIA	NAZWA POMIESZCZENIA	POWIERZCHNIA
1.01	KORYTARZ	17,08
1.02	ŁAZIENKA	15,47
1.03	PORTIERNIA	13,79
1.04	KORYTARZ	23,13
1.05	POM. BIUROWE	12,77
1.06	POM. BIUROWE	15,42
1.07	POM. BIUROWE	15,08
1.08	A. KUCHENNY	11,58
1.13	POM. BIUROWE	11,90
1.14	POM. BIUROWE	15,35
1.15	POM. BIUROWE	15,30
1.15	POM. BIUROWE	12,59
		259,62

- ZAKRES OPRACOWANIA
- DO DEMONTAŻU
- DO ZABUDOWY

REMONT VIII PIĘTRA OBEJMUJE:
 - utworzenie sali dla 8 osób, dostosowanie pomieszczenia do użytkownika: wymiana sufitu podwieszanego i wykładzin, malowanie, montaż folii przeciwslonecznych w oknach, dostosowanie instalacji i opraw elektrycznych, lokalizacja nowych przeszkłonych drzwi, zmiany w wyburzeniach i zamurowaniach zgodnie z rysunkiem
 - utworzenie aneksu kuchennego w sąsiedzącym pomieszczeniu,
 - malowanie pomieszczeń biurowych i wymiana wykładzin,
 - wymiana wertykali na żaluzje aluminiowe,
 - malowanie korytarza,
 - w łazience wymiana uszkodzonych umywalk i obudów grzejników
 - ścianki rozbić na wysokość do stropu żelbetowego

Fundusz Składowy Ubezpieczeń Społecznych Rolników ul. S. Moniuszki 1a 00-014 Warszawa		NOVI ARCHITEKCI Bartosz Minge os. Rzeczypospolitej 3/37 61-397 Poznań	
Nazwa inwestycji: Remont VIII i IX piętra oraz usunięcie skutków zniszczenia pomieszczeń piwnicznych i usunięcie ubytków na schodach zewnętrznych w budynku Funduszu Składowego Ubezpieczenia Społecznego Rolników w Poznaniu przy ul. Św. Marcin 46/50		Adres inwestycji: ul. Święty Marcin 46/50, 60-959 Poznań	
Typ obiektu: Remont		Rodzaj: Architektura i konstrukcja	
Opis: Budynek biurowy		Data: 17.12.2019 09:36:08	
Projektant: mgr inż. arch. Bartosz Minge 24/WPOK/2019 w specjalności architektonicznej do projektowania bez ograniczeń		Proces:	
Nazwa projektu: RZUT PIĘTRA VIII - STAN PROJEKTOWANY			
Numer rysunku: A-02		Skala: 1 : 50	