


IX PIĘTRO		
ZESTAWIENIE POMIESZCZEN ISTNIEJĄCYCH		
NR POMIESZCZENIA	NAZWA POMIESZCZENIA	POWIERZCHNIA
0.01	KORYTARZ	16.86
0.02	LAZIENKA	14.99
0.03	PORTIENNA	13.95
0.04	KORYTARZ	21.64
0.05	POM. BIUROWE	12.17
0.06	POM. BIUROWE	15.45
0.07	POM. BIUROWE	13.34
0.08	POM. BIUROWE	28.52
0.09	SEKRETARIAT	20.13
0.10	POM. BIUROWE	14.18
0.11	POM. BIUROWE	14.68
0.12	POM. BIUROWE	12.44
0.13	POM. BIUROWE	15.29
0.14	POM. BIUROWE	15.49
0.15	POM. TECHNICZNE	11.62
0.00		255.10

- ZAKRES OPRACOWANIA
- DO DEMONTAŻU
- DO ZABUDOWY

REMONT IX PIĘTRA OBEJMUJE:

- malowanie ścian wewnętrznych każdego pomieszczenia,
- wymianę istniejących wykładzin dywanowych,
- ułożenie nowych płytek gresowych w pom. sekretariatu (płytki na korytarzu - gresowe 30x30cm - przeznaczone do pomieszczeń użytkowności publicznej, antypoślizgowe i trudnoscieralne),
- utworzenie nowego aneksu kuchennego,
- wymiana wertykali na żaluzję aluminiową,
- zmiany elektryczne - zgodne z rysunkiem
- wymiana uszkodzonych umywalk i obudów grzejników

ELEMENTY OBUDOWY DO WYMIANY W USZKODZONYCH FRAGMENTACH

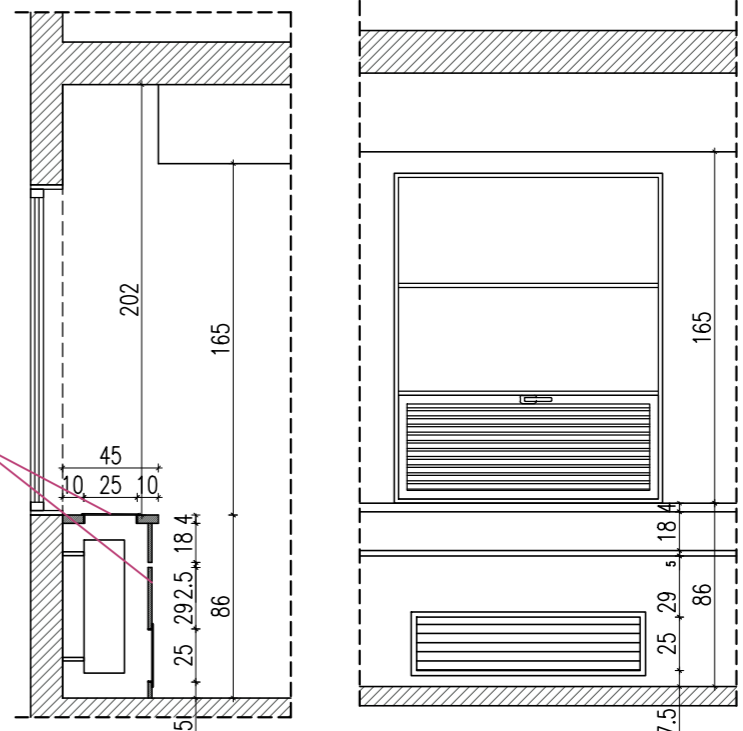

SZCZEGÓŁ A-A

Fundusz Składowy Ubezpieczeń Społecznych Rolników ul. S. Moniuszki 1a 00-014 Warszawa		NOVI ARCHITEKCI Bartosz Minge os. Rzeczypospolitej 3/37 61-397 Poznań	
Nazwa inwestycji: Remont VII i IX piętra oraz usunięcie skutków zalania pomieszczeń piwnicznych i usunięcie ubytków na schodach zewnętrznych w budynku Funduszu Składowego Ubezpieczenia Społecznego Rolników w Poznaniu przy ul. Św. Marcin 46/50		Adres inwestycji: ul. Święty Marcin 46/50, 60-959 Poznań	
Typ: Remont		Specjalność: Architektura i konstrukcja	
Opis: Budynek biurowy		Data: 17.12.2019 09:36:08	
Projektant: mgr inż. arch. Bartosz Minge 24/WPOK/2019 w specjalności architektonicznej do projektowania bez ograniczeń		Pełnomocnik: [blank]	
Tytuł projektu: RZUT PIĘTRA IX - STAN PROJEKTOWANY			
A-03		Skala: 1 : 50	