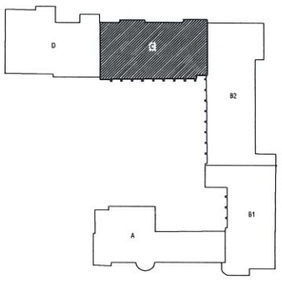

ZESTAWIENIE POWIERZCHNI POZIOM "0"						
nr pom.p	nr pom. i	nazwa	p.netto	p. brutto	p. całk	p. użyt.
C-1.01		KOMUNIKACJA	54,79	54,79		54,79
C-1.02		POMIESZCZENIE	21,40	21,40		21,4
C-1.03		POMIESZCZENIE	16,66	16,66		16,66
C-1.04		POMIESZCZENIE	3,47	3,47		2,88
C-1.05		POMIESZCZENIE	11,65	11,65		11,65
C-1.06		POMIESZCZENIE	8,28	8,28		7,82
C-1.07		POMIESZCZENIE	19,95	19,95		19,95
C-1.08		POMIESZCZENIE	15,76	15,76		15,76
C-1.09		POMIESZCZENIE	3,86	3,86		3,14
C-1.10		POMIESZCZENIE	18,30	18,30		18,30
C-1.11		POMIESZCZENIE	15,46	15,46		15,46
C-1.12		POMIESZCZENIE	3,42	3,42		2,77
C-1.13		POMIESZCZENIE	19,44	19,44		19,44
C-1.14		KLATKA SCHODOWA	15,93	15,93		15,93
C-1.15		KOMUNIKACJA	11,26	11,26		11,26
C-1.16		POMIESZCZENIE	13,86	13,86		13,86
C-1.17		POMIESZCZENIE	13,19	13,19		13,19
C-1.18		KOMUNIKACJA	6,24	6,24		6,24
C-1.19		POMIESZCZENIE	4,97	4,97		4,97
C-1.20		POMIESZCZENIE	4,40	4,40		4,40
C-1.21		POMIESZCZENIE	18,91	18,91		18,91
C-1.22		POMIESZCZENIE	16,86	16,86		16,86
C-1.23		POMIESZCZENIE	13,21	13,21		13,21
C-1.24		POMIESZCZENIE	14,82	14,82		14,82
C-1.25		POMIESZCZENIE	14,82	14,82		14,82
C-1.26		KOMUNIKACJA	24,33	24,33		24,33
C-1.27		POMIESZCZENIE	8,12	8,12		8,12
C-1.28		POMIESZCZENIE	3,99	3,99		3,99
C-1.29		POMIESZCZENIE	1,34	1,34		1,34
C-1.30		POMIESZCZENIE	1,54	1,54		1,54
C-1.31		POMIESZCZENIE	3,00	3,00		3,00
C-1.32		POMIESZCZENIE	2,90	2,90		2,75
C-1.33		POMIESZCZENIE	41,00	41,00		41
C-1.34		POMIESZCZENIE	3,24	3,24		3,24
C-1.35		POMIESZCZENIE	4,35	4,35		3,96
C-1.36		POMIESZCZENIE	13,66	13,66		13,66
C-1.37		KOMUNIKACJA	9,86	9,86		9,86
C-1.38		POMIESZCZENIE	11,46	11,46		11,46
C-1.39		POMIESZCZENIE	3,13	3,13		3,13
C-1.40		POMIESZCZENIE	1,45	1,45		1,21
C-1.41		POMIESZCZENIE	1,45	1,45		1,21
C-1.42		POMIESZCZENIE	3,14	3,14		3,14
C-1.43		POMIESZCZENIE	12,16	12,16		12,16
C-1.44		KOMUNIKACJA	58,64	58,64		58,64
C-1.45		POMIESZCZENIE	13,41	13,41		13,41
C-1.46		POMIESZCZENIE	13,29	13,29		13,29
C-1.47		POMIESZCZENIE	1,78	1,78		1,68
C-1.48		POMIESZCZENIE	1,47	1,47		1,47
		SUMA	418,57	599,62	766,92	580,15

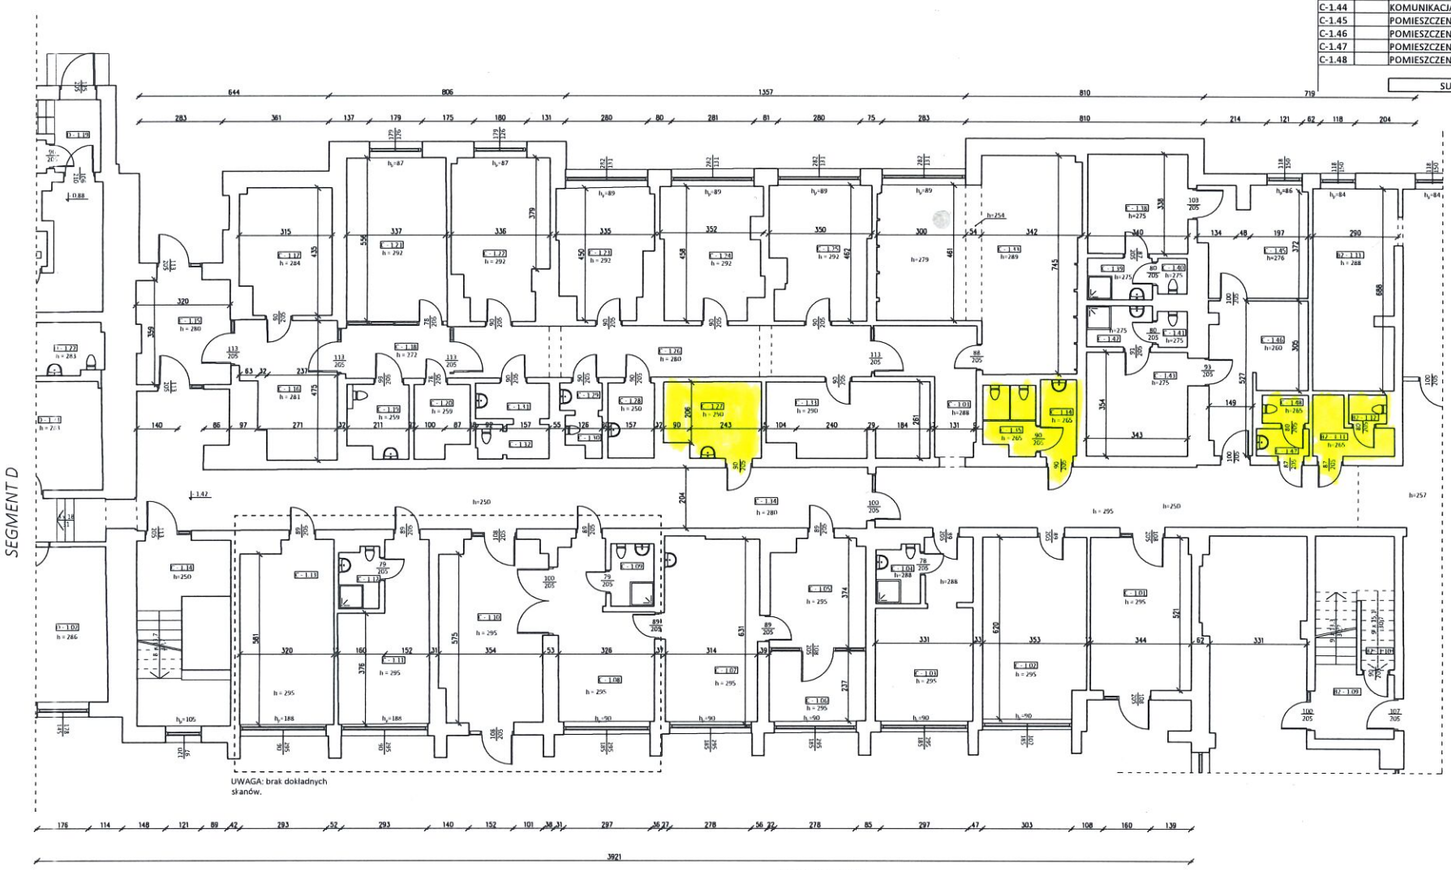

LEGENDA OZNACZEŃ:

struktura istniejąca

125 / 202 otwory okienne w ścianie
125- szerokość w świetle otworu
202 -wysokość otworu

/analogicznie dla otworów okiennych, pomiar we wnęce okiennej od strony wnętrza/

90 / 202 otwór drzwiowy w ścianie
(90) - szerokość w świetle otworu
(202) - wysokość otworu w świetle otworu

Rzut parteru - segment C

MP-SKANY MP-SKANY Sp. zo.o. Pracownia: 45-129 Opole ul. Ks.Kałka 20 lok.3.2 tel. 695 883 904, 531 832 426 e-mail. kontakt@mp-skany.pl INWENTARYZACJA	INWESTOR:	Fundusz Składkowy Ubezpieczenia Społecznego Rolników ul. Stanisława Moniuszki 1A, 00-014 Warszawa	skala: 1:100
	LOKALIZACJA:	ul. C. K. Norwida 3, dz. ew. 97/2, 78-100 Kołobrzeg	
	STADIUM:	INWENTARYZACJA	data: 09.2022
	OBIEKT:	Budynek użyteczności publicznej - uzdrowisko	
	OPRACOWAŁ :	inż. Marcin Kaźmierczak mgr inż. arch. Karolina Mielniczuk	nr rys.: C - 02