

Legz

Henryk Gąsior Projektowanie i Doradztwo Inwestycyjne
„PROJEKT-DOM”
37-600 Lubaczów os. Jagiellonów 3/11 tel. 697-611-385

Starostwo Powiatowe
w Lubaczowie
ul. Jasna 1
37-600 Lubaczów

PROJEKT BUDOWLANY

OBIEKT : Remont schodów zewnętrznych do głównego wejścia oraz schodów do kawiarni przy basenie w nieruchomości Funduszu Składkowego Ubezpieczenia Społecznego Rolników



Adres obiektu: 37-620 Horyniec Zdrój
Ul. Sanatoryjna 2

Nr ewidencyjny działki : 898/4 , 899/1
Obręb 0002 Horyniec Zdrój
Jednostka ewidencyjna: 180903_2 Horyniec Zdrój

INWESTOR :Fundusz Składkowy
Ubezpieczenia Społecznego Rolników
Ul. Stanisława Moniuszki 1 A
00-014 Warszawa

Opracowanie zawiera:

- Plan sytuacyjny zagospodarowania działki
- Projekt architektoniczno- budowlany

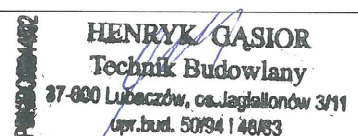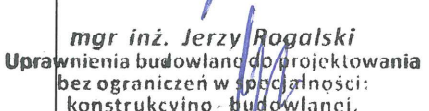BRANŻA	IMIĘ I NAZWISKO	DATA OPRACOWANIA	UPRAWNIENIA	PIECZĄTKA PODPIS
Konstrukcyjno-budowlana –kierownik jednostki projektowej Opracowanie	Henryk Gąsior Lubaczów os. Jagiellonów 3/11	2020-02-26	7342/50/94 Architektoniczne i konstrukcyjno-budowlane	 HENRYK GĄSIOR Technik Budowlany 37-600 Lubaczów, os. Jagiellonów 3/11 opr.bud. 50794/48/03
Konstrukcyjno-budowlane	Jerzy Rogalski Lubaczów	2020-02-26	117/99 konstrukcyjno-budowlane	 mgr inż. Jerzy Rogalski Uprawnienia budowlane do projektowania bez ograniczeń w specjalności: konstrukcyjno-budowlanej.

nr ewid. 117/99, PDK/BO/0368/07
37-600 Lubaczów, ul. Mickiewicza 239
NIP 793-105-46-45, tel. 795 859 324


Lubaczów dn. 2020-02-26

O Ś W I A D C Z E N I E

Na podstawie art.20 ust.4 ustawy z dnia 7 lipca 1994r-Prawo budowlane
(jednolity tekst Dz.U. z 2016r ,poz.290)

Oświadczam , że projekt budowlany dotyczący: Remont schodów zewnętrznych do głównego wejścia oraz schodów do kawiarni przy basenie w nieruchomości Funduszu Składkowego Ubezpieczenia Społecznego Rolników na działce o nr ewid. 898/4 i 899/1 w m-ci Horyniec Zdrój ul. Sanatoryjna 2 której właścicielem jest Fundusz Składkowy Ubezpieczenia Społecznego Rolników , 00-014 Warszawa , ul. Moniuszki 1 A

jest kompletny i został wykonany zgodnie z obowiązującymi przepisami oraz zasadami wiedzy technicznej na dzień opracowania dokumentacji .

Branża	Projektant
Architektura	 HENRYK GĄSIOR Technik Budowlany 37-600 Lubaczów, ce. Jagiellońców 3/11 upr.bud. 50/94146/83
Konstrukcja	mgr inż. Jerzy Rogalski Uprawnienia budowlane do projektowania bez ograniczeń w specjalności: konstrukcyjno-budowlanej. nr ewid. 117/99, PDK/80/0368/07 37-600 Lubaczów, ul. Mickiewicza 239 NIP 793-105-46-43, tel. 799 859 324

STAROSTA LUBACZOWSKI
POWIATOWY OŚRODEK
Geodezji i Kartograficznej
w LUBACZOWIE
Lubaczów, ul. Jasna 1
16-632 87 43, 16 632 87 45

Nr kancelaryjny :

Województwo : **PODKARPACKIE**
Powiat : **LUBACZOWSKI**
Jednostka ewidencyjna : **180903_2 HORYNIEC-ZDRÓJ**
Obręb : **0002 HORYNIEC-ZDROJ**

UPROSZCZONY WYPIS Z REJESTRU GRUNTÓW

z dnia: 2020-02-24

Jednostka rejestrowa : **G.13**

Lp	Podmiot ewidencyjny	Charakter własności / władania	Udział
1	FUNDUSZ SKŁADKOWY UBEZPIECZENIA SPOŁECZNEGO ROLNIKÓW W WARSZAWIE ZURAWIA 32/34; 00-517 WARSZAWA;	Własność	1/1

Nr działki	Ark.	Położenie działki	Opis użytku	Oznaczenie użytków i konturów klasyfikac.	Pow. użytku [ha]	Pow. działki [ha]	Nr KW lub inny dokument własności
899/1	19		inne tereny zabudowane	Bi	1.4778	1.4778	PR1L/00022974/4

Id działki: 180903_2.0002.899/1 Wartość gruntów:

Rejon statystyczny: 711401

Razem powierzchnia działek :

1.4778 ha

Słownie : jeden ha. cztery tysiące siedemset siedemdziesiąt osiem m. kwadr.

Wypis zawiera dane według stanu na dzień : 2020-02-24

Sporządził : Edyta Baran

2020-02-24 *Z. Inz. Starosty*

(imie i nazwisko osoby reprezentującej organ
mgr inż. Stanisława Świerk
DYREKTOR POWIATOWEGO OŚRODKA
GEODEZJI I KARTOGRAFICZNEJ

L.k.s.zam. *OG-E.4021.482.2020*

Stwierdza się zgodność z operatem
ewidencji gruntów i budynków.

Lubaczów, dn. *24 LUT. 2020*

STAROSTA LUBACZOWSKI
POWIATOWY OŚRODEK
Dokumentacji Geodezyjnej i Kartograficznej
w LUBACZOWIE
(nazwa organu wydającego dokument)
tel. 16 632 87 43, 16 632 87 45
Nr kancelaryjny :

Województwo : **PODKARPACKIE**
Powiat : **LUBACZOWSKI**
Jednostka ewidencyjna : **180903_2 HORYNIEC-ZDRÓJ**
Obręb : **0002 HORYNIEC-ZDROJ**

UPROSZCZONY WYPIS Z REJESTRU GRUNTÓW

z dnia: 2020-02-24

Jednostka rejestrowa : **G.5**

Lp	Podmiot ewidencyjny	Charakter własności / władania	Udział
1	GMINA HORYNIEC-ZDRÓJ ALEJA PRZYJAŹNI 5; 37-620 HORYNIEC- ZDRÓJ;	Własność	1/1
2	FUNDUSZ SKŁADKOWY UBEZPIECZENIA SPOŁECZNEGO ROLNIKÓW W WARSZAWIE ŻURAWIA 32/34; 00-517 WARSZAWA;	Użytkowanie wieczyste	1/1

Nr działki	Ark.	Położenie działki	Opis użytku	Oznaczenie użytków i konturów klasyfikac.	Pow. użytku [ha]	Pow. działki [ha]	Nr KW lub inny dokument własności
898/4	19		inne tereny zabudowane	Bi	0.8124	0.8124	PR1L/00029202/1

Id działki: **180903_2.0002.898/4** Wartość gruntów: _____
Rejon statystyczny: 711401

Razem powierzchnia działek :

0.8124 ha

Słownie : osiem tysięcy sto dwadzieścia cztery m. kwadr.

Wypis zawiera dane według stanu na dzień : 2020-02-24

Sporządził : Edyta Baran

z up. starosty
2020-02-24
mgr inż. Stanisław Świerk
POWIATOWEGO OŚRODKA
(imię i nazwisko osoby reprezentującej organ)

L. ks.zam. 000-E. 4021. 482. 2020

Stwierdza się zgodność z operatem
ewidencji gruntów i budynków.

Lubaczów, dn. 24 LUT. 2020 r.



Schody zewnętrzne do głównego wejścia



Schody zewnętrzne do kawiarni przy basenie

PEŁNOCZŁONKOWA

HENRYK GAŚSIOR
Technik Budowlany
37-600 Lubaczów, os. Jagiellońców 3/19
upr.bud. 50/94 | 48/83

Opis techniczny

1. Podstawa formalno-prawna

- zlecenie inwestora
- dokumentacja fotograficzna
- wizja lokalna i inwentaryzacja obiektu
- mapa zasadnicza terenu
- obowiązujące przepisy , normy i uzgodnienia z przedstawicielami inwestora

2. Opis stanu istniejącego

Omawiane obiekty CRR KRUS zlokalizowane w m-ci Horyniec Zdrój ul. Sanatoryjna nr 2. Są to budynki bazy noclegowej, bazy zabiegowej , budynek krytej pływalni z salami odnowy biologicznej i parkingi wraz z drogami wewnętrznymi. Wejście główne do budynków od strony ul. Sanatoryjnej.

3. Plan sytuacyjny zagospodarowania terenu

Działka budowlana na której znajdują się obiekty CRR KRUS należą do inwestora , działki te zabudowane są obiektami służącymi do celów rehabilitacyjno- leczniczych z zapleczem gastronomicznym (kuchnia, jadalnia) , kryta pływanina z salami odnowy biologicznej, ciągi komunikacyjne wraz z parkingami dla pracowników i gości hotelowych. Cały kompleks obiektów sanatoryjny ogrodzony trwałym ogrodzeniem.

Ochrona konserwatorska – na działce nie znajdują się obiekty podlegające ochronie konserwatorskiej i nie są wpisane do rejestru zabytków .

Na terenie działki nie są prowadzone prace górnicze i cały obiekt nie leży w strefie zagrożeń górniczych oraz nie jest położony w Obszarze Górniczym Gazu Ziemnego.

Budynki wyposażone są w następujące instalacje:

- wodociągowa
- kanalizacyjna
- elektryczna
- gazowa z własną kotłownią gazową
- centralnego ogrzewania
- odgromowa

Obiekty sanatoryjne są po wykonaniu robót budowlanych polegających na termomodernizacji obiektu.

4. Zakres robót budowlanych:

1. Remont schodów wejściowych i przystosowanie ich do obowiązujących przepisów .

2. Remont schodów zewnętrznych do kawiarni przy basenia.

5. Orzeczenie techniczne

Po dokonaniu oględzin budynków i sprawdzeniu konstrukcji stwierdzam , że budynki są w dobrym stanie technicznym. Budynki nadają się do remontu. Budynki nie zagrażają bezpieczeństwu ludzi i mienia.

6. Roboty budowlane wykonać zgodnie z projektem budowlanym i sztuką budowlaną oraz z przepisami BHP i Ppoż.


Do robót budowlanych używać tylko materiałów budowlanych posiadające świadectwa dopuszczenia do stosowania w budownictwa i odpowiednie atesty

37-600-140/83

HENRYK GAŚSIOR
Technik Budowlany
37-600 Lubaczów, os. Jagiellońców 3/11
upr. bud. 50/94140/83

mgr inż. Jerzy Rogulski
Uprawnienia budowlane do projektowania
bez ograniczeń w specjalności:
konstrukcyjno-budowlanej.
nr ewid. 117/99 PDK/80/0368/07
37-600 Lubaczów, ul. Mickiewicza 239
NIP 793-105-46-49, tel. 795 859 324

Plan Sytuacyjny Zagospodarowania Działki
o nr ewid. 898/4, 899/1
w m-ci Horyniec Zdrój

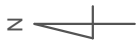

KOPIA
z mapy zasadniczej
oprac. 1:1000
skala 1:1000

POWIATOWY BIURO DZIENNICZKI
GEODEZYJNY I KATASTRALNY
W HORYNCIE ZDRÓJ

Nowa granica działki 898/4, 899/1
Data wykonania 24.11.2020
Imię, nazwisko i podpis osoby wykonującej pomiar



Legenda:

Obiekty projektowane:

1. Schody zewnętrzne wejście główne
2. Schody zewnętrzne wejście do kawiarni przy basenie

Obiekty istniejące:

3. Basen
- A, B, C, D - budynki uzdrowiska

Granica inwestycji:

— A, B, C, D

Obiekt	REMONT SCHODÓW ZEWNĘTRZNYCH DO GŁÓWNEGO WEJŚCIA ORAZ SCHODÓW DO KAWIARNI PRZY BASENIE		
Adres obiektu	ul. Sanatoryjna 2, Horyniec Zdrój nr ewid. 898/4, 899/1	Skala	1:1000
Treść rysunku	Plan sytuacyjny zagospodarowania działki	Faza	P.B
Inwestor	Fundusz Szkolny Ubezpieczenia Społecznego Rolników	Data	02.2020
Adres Inwestora	ul. S. Matuszki 1A 00-014 Warszawa	Nr rys.	
Wykonawca	Branża	Nr uprawnień	Podpis
Henryk Gąsior Lubaczów os. Jagiellońców 3/11	Konst. budowlana Architektoniczna	7342/50/94	HENRYK GĄSIOR Technik Budowlany Architektoniczna 87-000 Lubaczów, ul. Jagiellońców 3/11 tel. 014 258 11 88



Starostwo Powiatowe w Lubaczowie
ul. Jasna 1, 37-600 Lubaczów
tel. +48 (16) 632-87-00
e-mail: starostwo@lubaczow.powiat.pl
http://www.lubaczow.powiat.pl

ABR.033.5.3.2020

Lubaczów, dnia 15.01.2020 r.

HENRYK GAŚSIOR
Projektowanie i Doradztwo Inwestycyjne
„PROJEKT-DOM”
37-600 Lubaczów, os. Jagiellonów 3/11

Dotyczy: zapytania, czy na wykonanie robót budowlanych w ramach zadania inwestycyjnego pn.: „Remont schodów zewnętrznych, schodów terenowych, ogrodzenia od strony ul. Sanatoryjnej oraz elementów małej architektury na terenie nieruchomości w Horyńcu-Zdroju przy ul. Sanatoryjnej 2” użytkowanej przez CRR KRUS w Horyńcu-Zdroju, ul. Sanatoryjna 2 wymagane jest pozwolenie na budowę czy zgłoszenie robót budowlanych.

W odpowiedzi na pismo z dnia 10 stycznia 2020 r. dotyczące ww. zapytania, uprzejmie informuję, że zgodnie z brzmieniem art. 3 pkt 8 ustawy z dnia 7 lipca 1994 r. – Prawo budowlane – dalej pr. bud., przez remont należy rozumieć **wykonanie w istniejącym obiekcie budowlanym robót budowlanych polegających na odtworzeniu stanu pierwotnego**, a nie stanowiących bieżącej konserwacji, przy czym dopuszcza się stosowanie wyrobów budowlanych innych niż użyto w stanie pierwotnym.

Roboty budowlane (w tym remont) wykonywane przy obiekcie budowlanym nie wymagają pozwolenia na budowę o ile nie jest on wpisany do rejestru zabytków oraz nie doprowadzą do zniszczenia remontowanej substancji i ponownego odtworzenia (będzie to odbudowa).

Natomiast remont obiektów budowlanych wiąże się z koniecznością dokonania zgłoszenia, jeśli na budowę tych obiektów konieczne jest uzyskanie pozwolenia na budowę.

Na zakres robót budowlanych wymienionych we wniosku, składa się:

- remont schodów zewnętrznych – wymagane zgłoszenie, zgodnie z art. 29 ust. 2 pkt. 1 w związku z art. 30 ust. 1 pkt 2a,
- remont schodów terenowych, ogrodzenia oraz elementów małej architektury - nie wymaga pozwolenia ani zgłoszenia,
- rozbiórka elementów małej architektury – nie wymaga zgłoszenia.


Z up. Starosty
mgr inż. **Roman Ziomek**
z-ca Naczelnika Wydziału
Architektury, Budownictwa, Drogownictwa
i Rozwoju Gospodarczego


Otrzymują:

1. Adresat.

2. a/a - Wydział Architektury, Budownictwa, Drogownictwa i Rozwoju Gospodarczego.

JH - 15.01.2020r


**SCHODY ZEWNĘTRZNE
DO GŁÓWNEGO WEJŚCIA
STAN OBECNY
Skala 1:50**

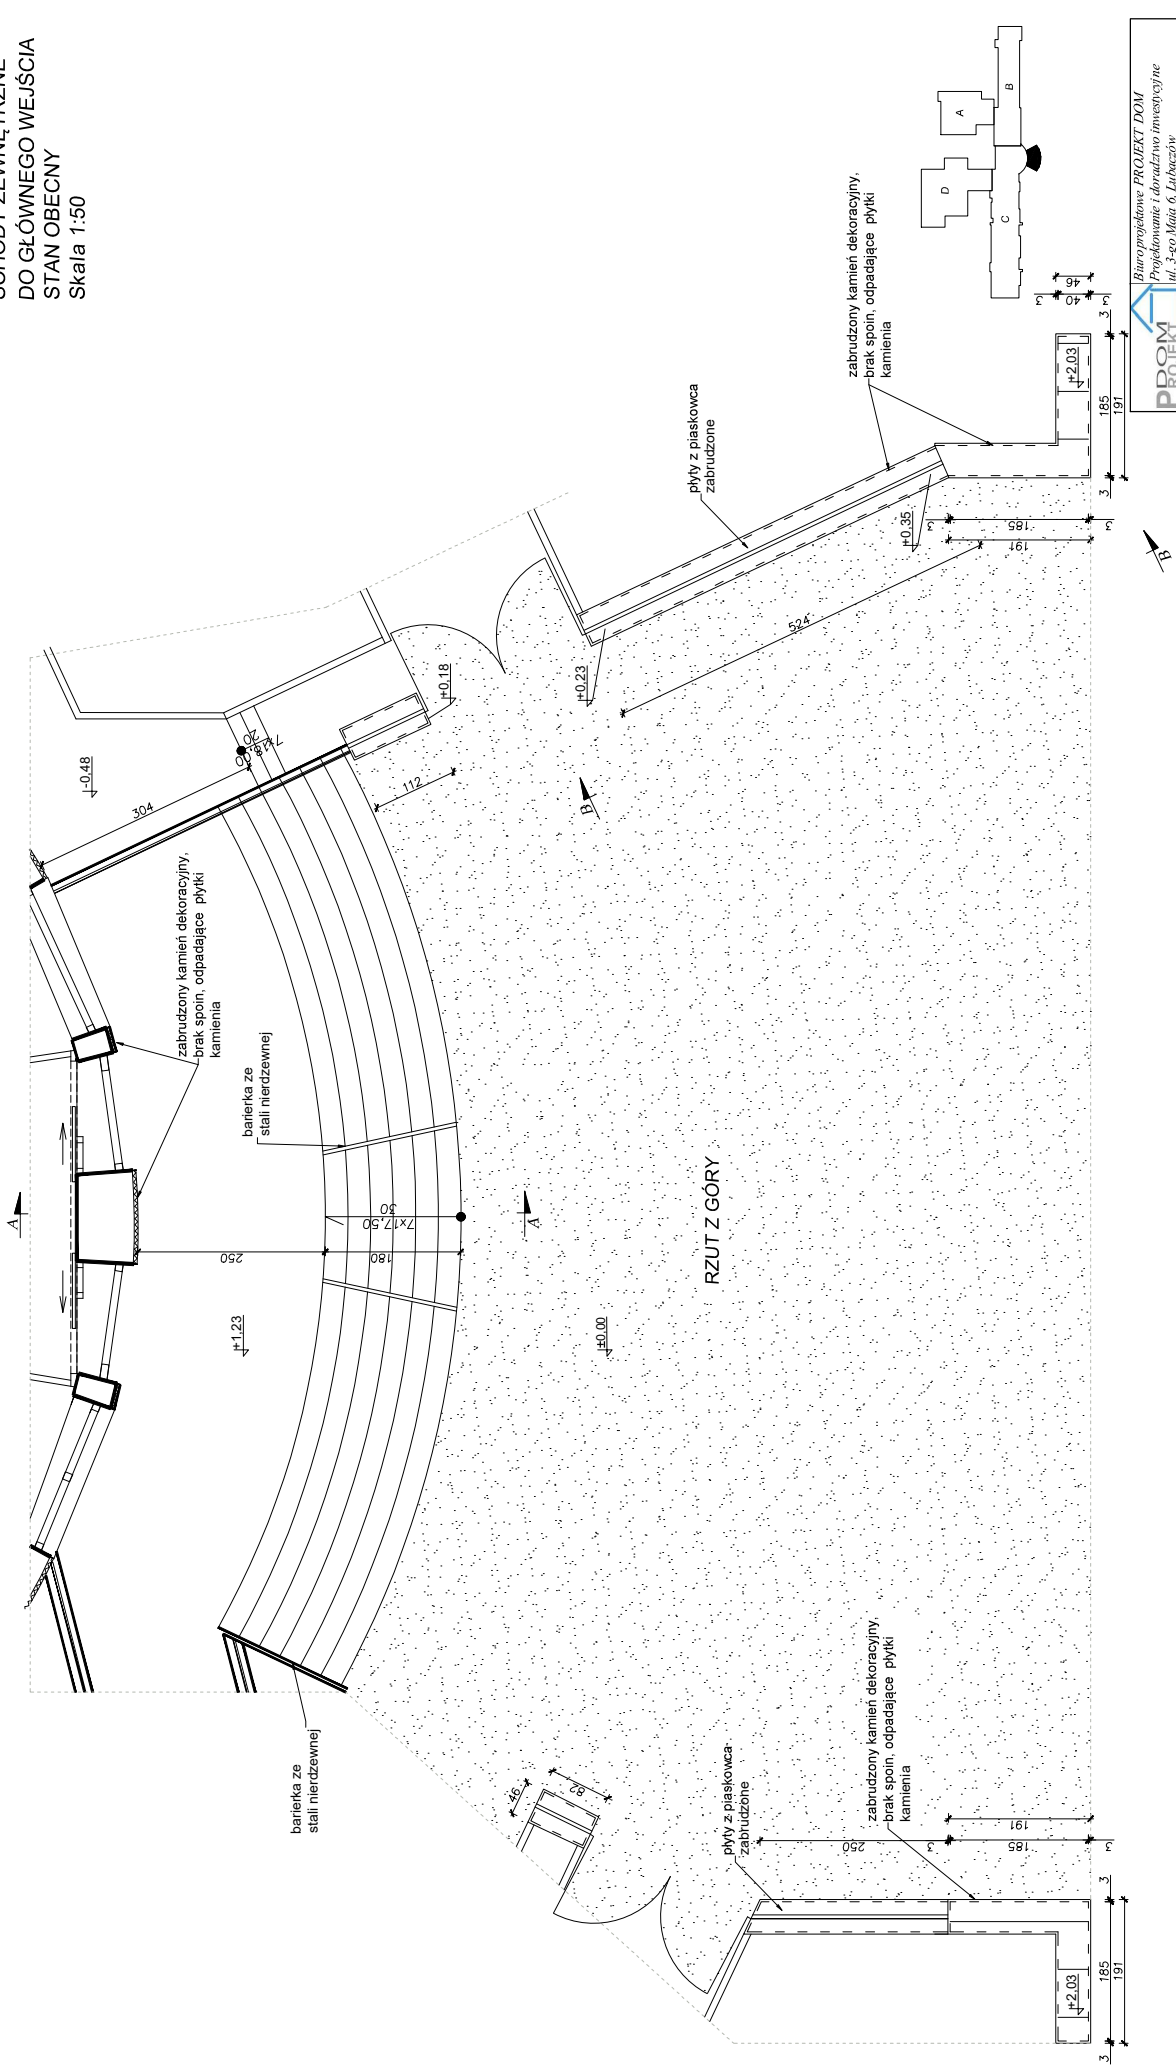


Biuroprojektowe PROJEKT DOM Projektowanie i doradztwo inwestycyjne ul. 3-go Maja 6, Lubaczów	
NAZWA	REMONT SCHODÓW ZEWNĘTRZNYCH DO GŁÓWNEGO WEJŚCIA ORAZ SCHODÓW DO KAWIARNI PRZY BASENIE
Adres obiektu	ul. Sanatoryjna 2, Iłorzyca, Zdrój
Tytuł	Schody zewnętrzne do głównego wejścia
Skala	Skala 1:50
Faza	Faza: P.R.
Branka	Architektura
Kierownik	Henryk Gasior
Właściciel	Henryk Gasior
Adres inwestora	os. Jagielonów, 3/11 77-400 Lubaczów
Investor	Fundacja Sładołny Ubezpieczenia Społecznego Rolników
Data	12.05.2024
Projektant	Henryk Gasior
Wzrost	178 cm
Waga	75 kg
Temperatura	20°C
Wilgotność	60%
Prędkość wiatru	10 m/s
Prędkość dźwięku	340 m/s
Prędkość światła	300 000 000 m/s
Prędkość grawitacji	9.81 m/s²
Prędkość dźwięku w powietrzu	340 m/s
Prędkość światła w powietrzu	300 000 000 m/s
Prędkość grawitacji w powietrzu	9.81 m/s²
Prędkość dźwięku w wodzie	1500 m/s
Prędkość światła w wodzie	225 000 000 m/s
Prędkość grawitacji w wodzie	9.81 m/s²
Prędkość dźwięku w szkło	5000 m/s
Prędkość światła w szkło	200 000 000 m/s
Prędkość grawitacji w szkło	9.81 m/s²

SCHODY ZEWNĘTRZNE
DO GŁÓWNEGO WEJŚCIA
PRZEKRÓJ A-A, B-B
STAN OBECNY
Skala 1:50

PRZEKRÓJ A-A

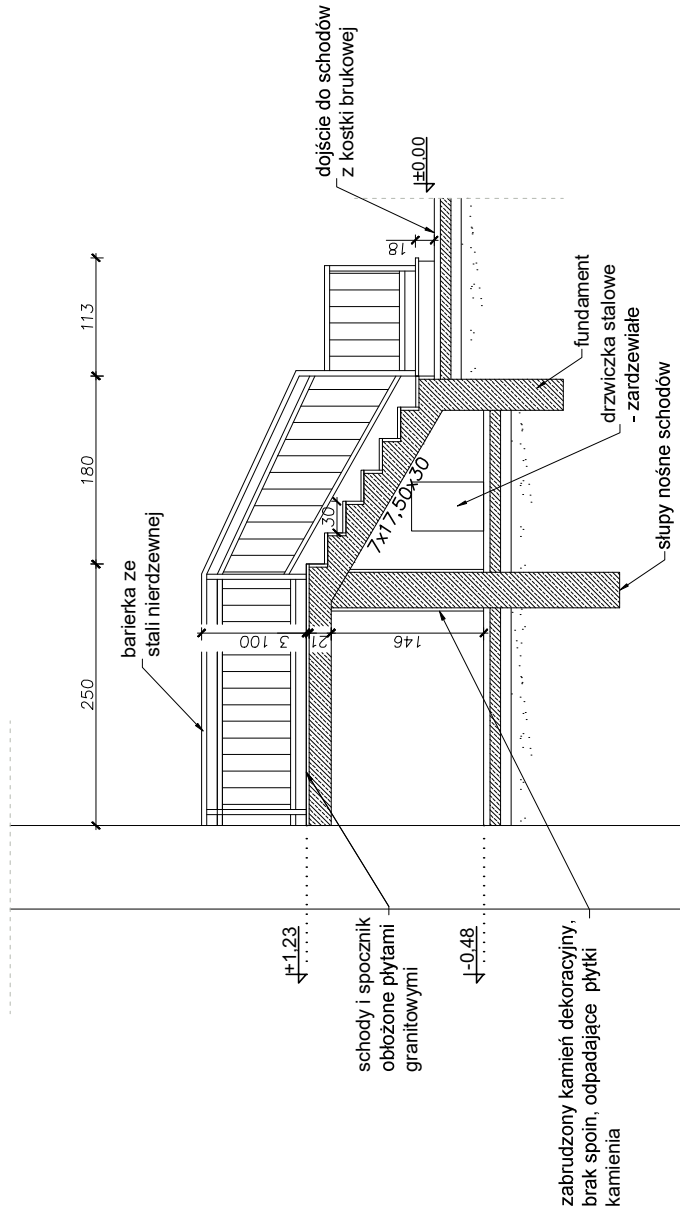


PRZEKRÓJ B-B

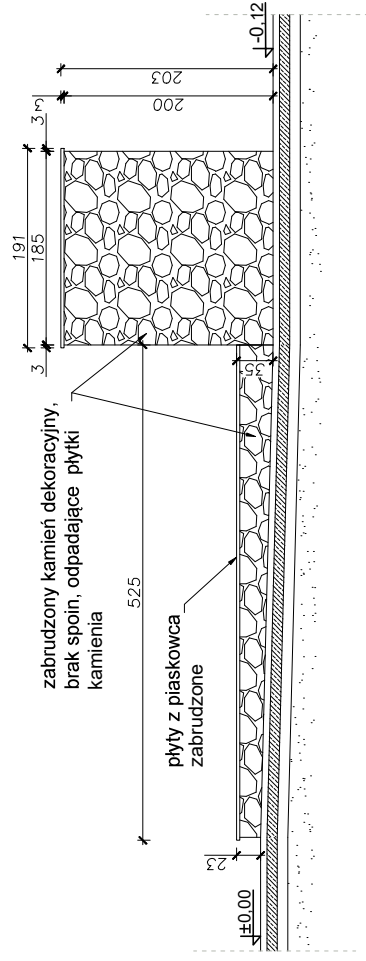


	Biuro projektowe PROJEKT DOM Projektowanie i doradztwo inwestycyjne ul. 3-go Maja 6, Lubaczów	
	NAZWA REMONT SCHODÓW ZEWNĘTRZNYCH DO GŁÓWNEGO WEJŚCIA ORAZ SCHODÓW DO KAWIARNI PRZY BASENIE	
Adres obiektu ul. Sanatoryjna 2, Horyniec Zdrój nr ewid. 898/4, 899/1	Skala 1:50 Faza: P.B.	
Tytuł Schody zewnętrzne do głównego wejścia Przekrój A-A, B-B Stan obecny		
Branża Architektura	Data	
Kierownik jednostki projektowej Henryk Gąsior os. Jagielonów 3/11 37-600 Lubaczów Nr upr. UAN/11/342.50/94	Podpis 	Podpis HENRYK GAŚSIOR Technik Budowlany 87-000 Lubaczów, ca. Legatki Nr bud. 50294.1.40.03 Nr p.w.
Inwestor Fundusz Składowy Ubezpieczenia Społecznego Rolników		

**SCHODY ZEWNĘTRZNE
DO GŁÓWNEGO WEJŚCIA
PRZEKRÓJ A-A, B-B
STAN PROJEKTOWANY
Skala 1:50**

PRZEKRÓJ A-A

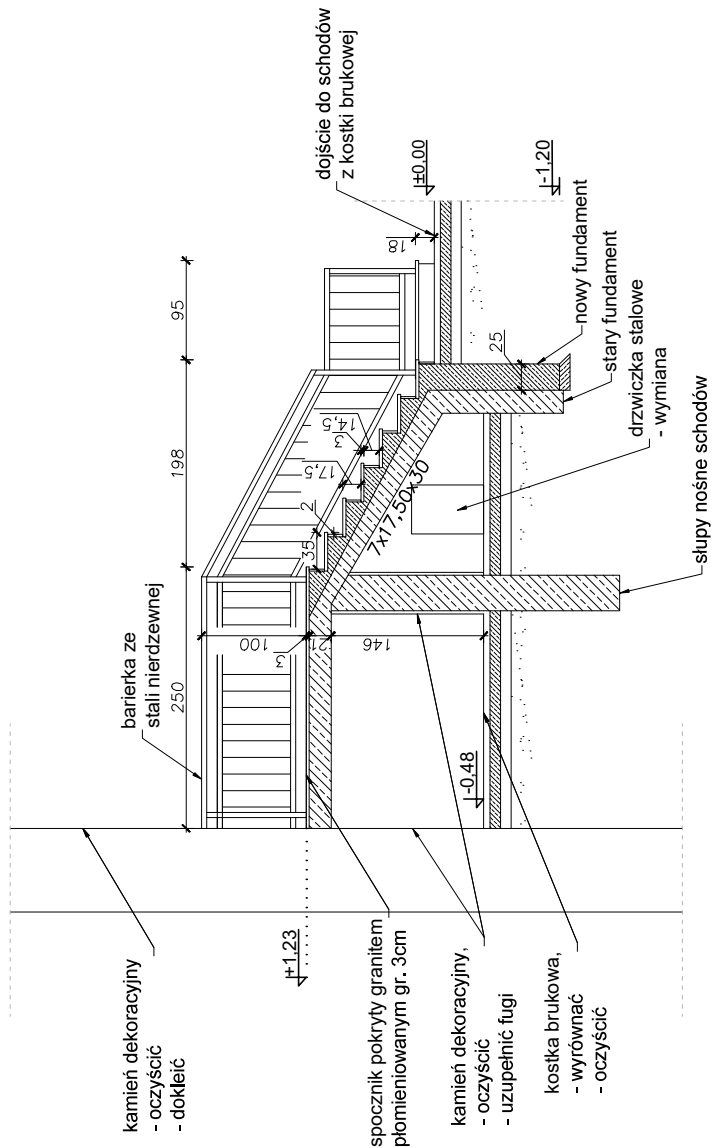


PRZEKRÓJ B-B

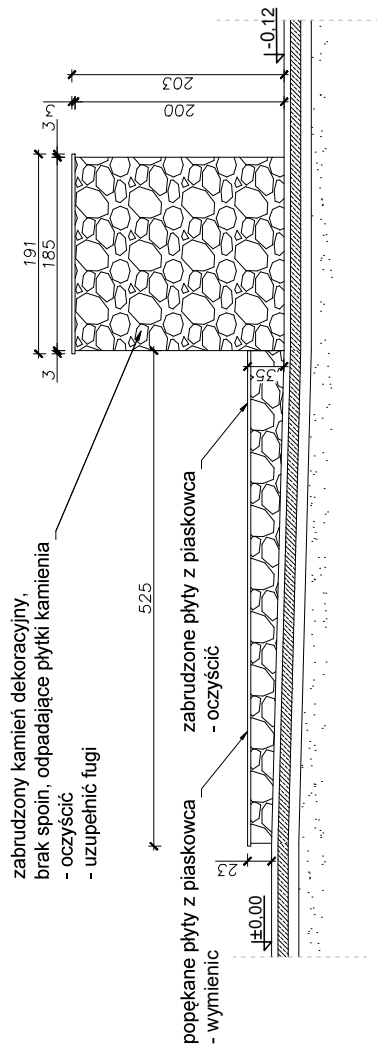

	Biuro projektowe PROJEKT DOM Projektowanie i doradztwo inwestycyjne ul. 3-go Maja 6, Lubaczów	
	REMONT SCHODÓW ZEWNĘTRZNYCH DO GŁÓWNEGO WEJŚCIA ORAZ SCHODÓW DO KAWIARNI PRZY BASENIE	
Adres obiektu	ul. Sanatoryjna 2, Horyniec Zdrój nr ewid. 898/4, 899/1	Skala 1:50
Tytuł	Schody zewnętrzne do głównego wejścia Przekrój A-A, B-B Stan projektowany	Faza: P.B.
Branża	Architektura	Data
Kierownik jednostki projektowej	Henryk Gasior os. Jagielonów 3/11 37-600 Lubaczów Nr upr. UAN/117342/50/94	Podpis
Inwestor	Fundusz Składowy Ubezpieczenia Społecznego Rolników	Technik Budowlany 87-400 Lubaczów, ca. Jagielonów Nr. bud. 5091/1480

**SCHODY ZEWNĘTRZNE
DO GŁÓWNEGO WEJŚCIA
ZBROJENIE ELEMENTÓW
Skala 1:20**

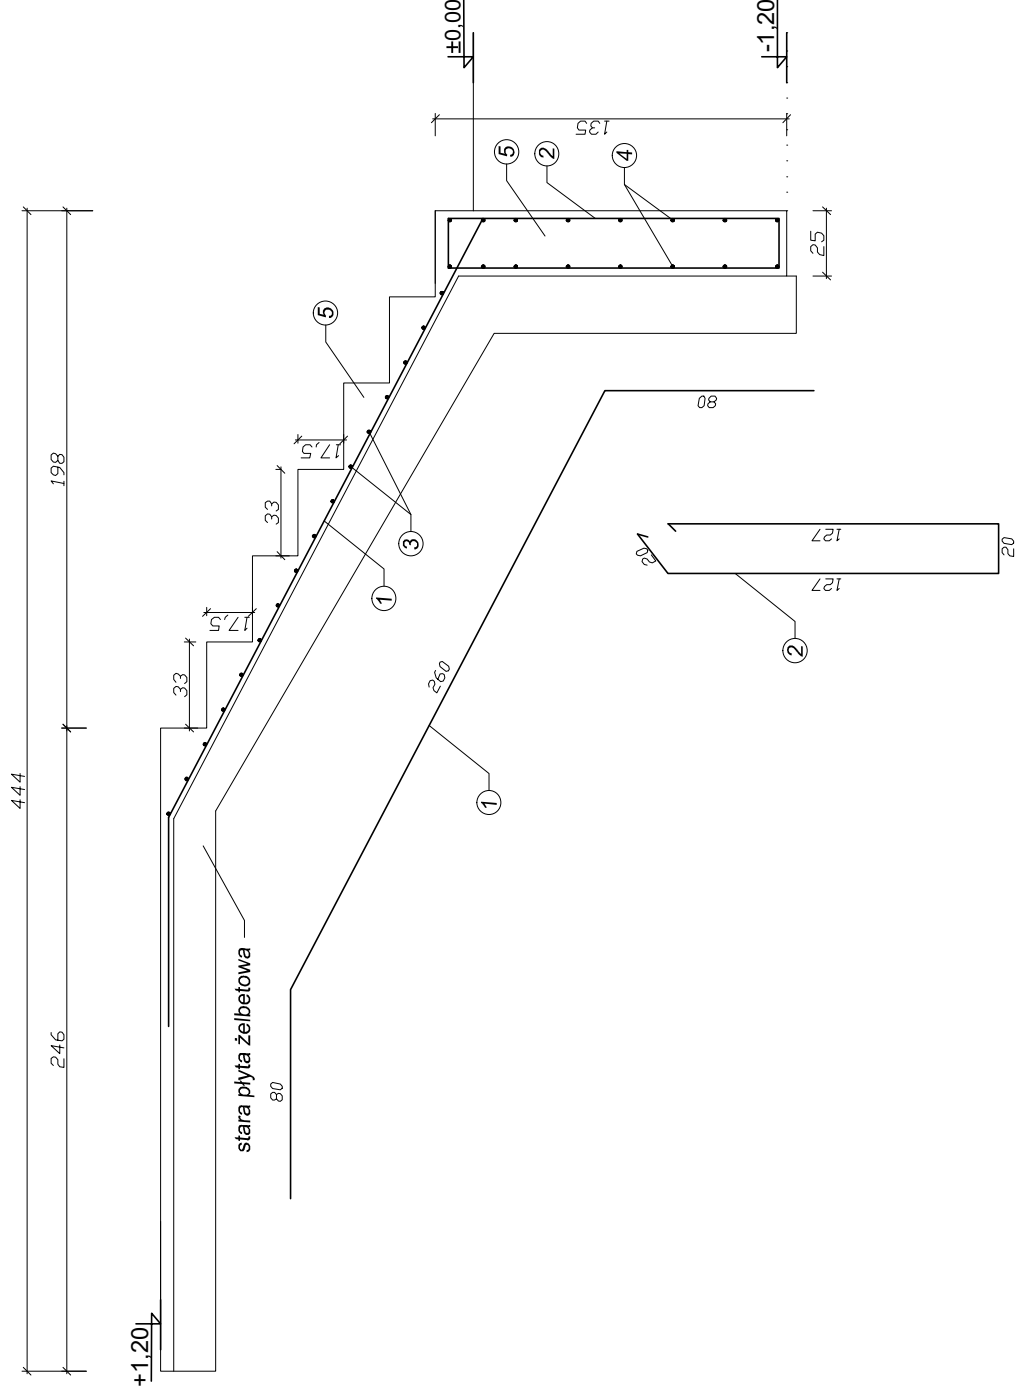


LEGENDA:

- ① pręty #12 – 34GS – co 20 cm
- ② strzemiona \varnothing 6 mm co 20cm
- ③ pręty #12 – 34GS – co 15 cm
- ④ pręty #12 – 34GS – co 20 cm
- ⑤ beton B20


PROJEM	Biuro projektowe PROJEKT DOM Projektowanie i doradztwo inwestycyjne ul. 3-go Maja 6, Lubaczów
NAZWA	REMONT SCHODÓW ZEWNĘTRZNYCH DO GŁÓWNEGO WEJŚCIA ORAZ SCHODÓW DO KAWIARNI PRZY BASENIE
Adres obiektu	ul. Sanatoryjna 2, Horyniec Zdrój nr ewid. 898/4, 899/1
Tytuł	Schody zewnętrzne do głównego wejścia Skala 1:20 Faza: P.B.
Branża	Zbrojenie elementów
Kierownik jednostki projektowej	Konstrukcja Henryk Gąsior os. Jagielonów 3/11 37-600 Lubaczów Nr upr. UAN/II/342/50/94
Projektant	mgr inż. Henryk Gąsior ul. Mickiewicza 37-600 Lubaczów Nr ewid. 117/99
Investor	mgr inż. Jerzy Rogalski ul. Mickiewicza 37-600 Lubaczów Nr ewid. 117/99 Fundusz Składkowy Ubezpieczalni Społecznej Rolników Spółeczności LA ul. S.Moniuszki 1A 00-014 Warszawa

RZUT Z GÓRY

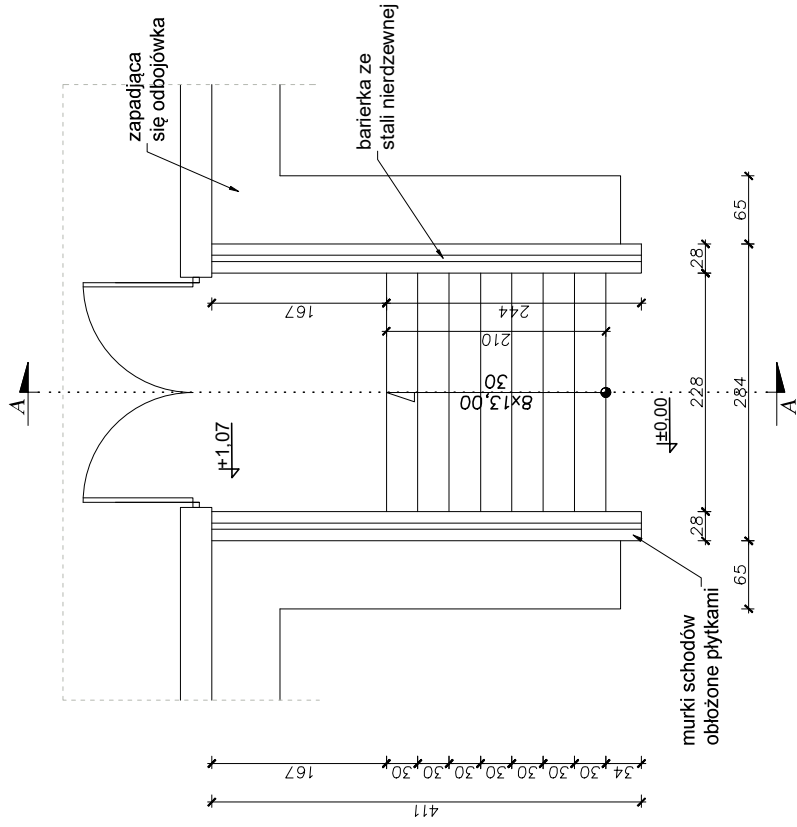




SCHODY ZEWNĘTRZNE DO KAWIARNI PRZY BASENIE STAN OBECNY Skala 1:50

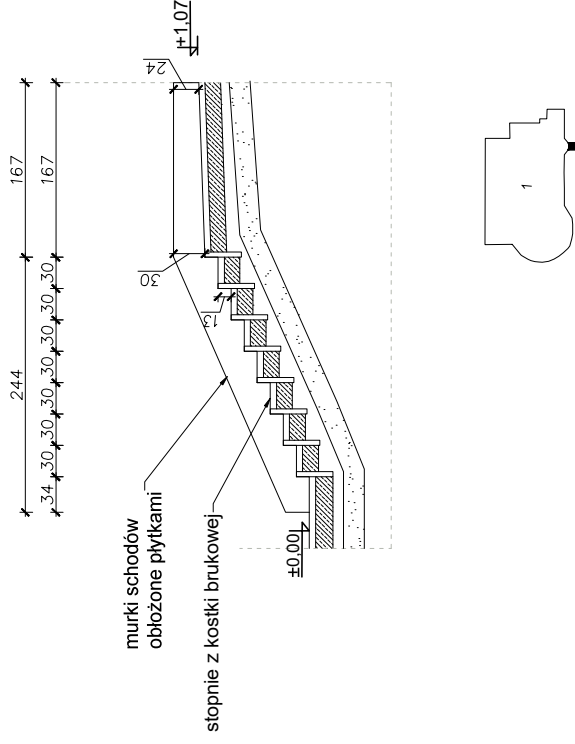PRZEKRÓJ A-A

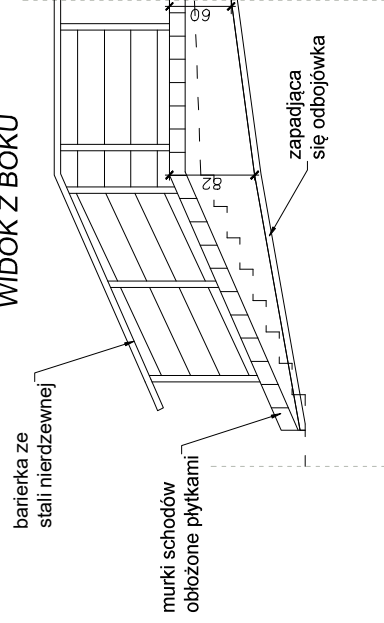


WIDOK Z BOKU





	Biuroprojektowe PROJEKT DOM Projektowanie i doradztwo inwestycyjne ul. 3-go Maja 6, Lubaczów	
	NAZWA REMONT SCHODÓW ZEWNĘTRZNYCH DO GŁÓWNEGO WEJŚCIA ORAZ SCHODÓW DO KAWIARNI PRZY BASENIE	
Adres obiektu ul. Sanatoryjna 2, Horyniec Zdrój nr ewid. 898/4, 899/1	Skala 1:50 Faza: P.B.	
Tytuł Schody zewnętrzne do kawiarni Stan obecny		
Branża Architektura	Data	
Kierownik Henryk Gąsior os. Jagiellonów 3/11 projektowej 37-600 Lubaczów Nr upr. UAN/III/7342/50/94	Podpis  HENRYK GAŚSIOR Technik Budowlany 87-000 Lubaczów, całogielonów 1 Nr bud. 50924 I 48183	Nr rys. 00-014 Warszawa
Investor Fundusz Składowy Ubezpieczenia Społecznego Rolników ul. S.Moniażki 1A		

RZUT Z GÓRY

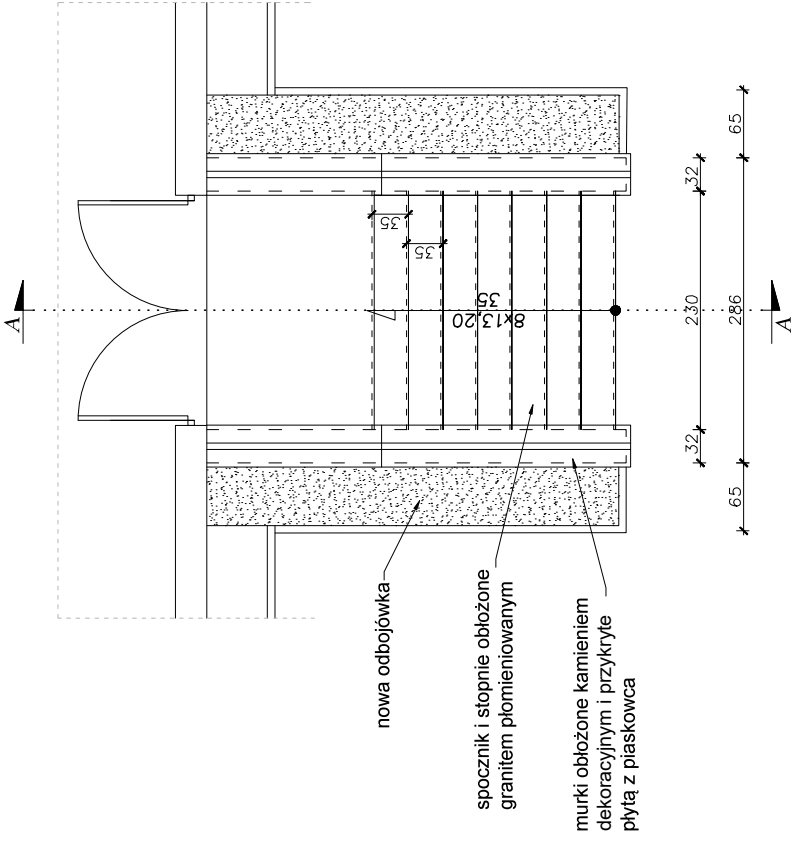


SCHODY ZEWNĘTRZNE DO KAWIARNI PRZY BASENIE STAN PROJEKTOWANY Skala 1:50

PRZEKRÓJ A-A

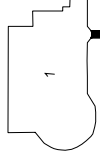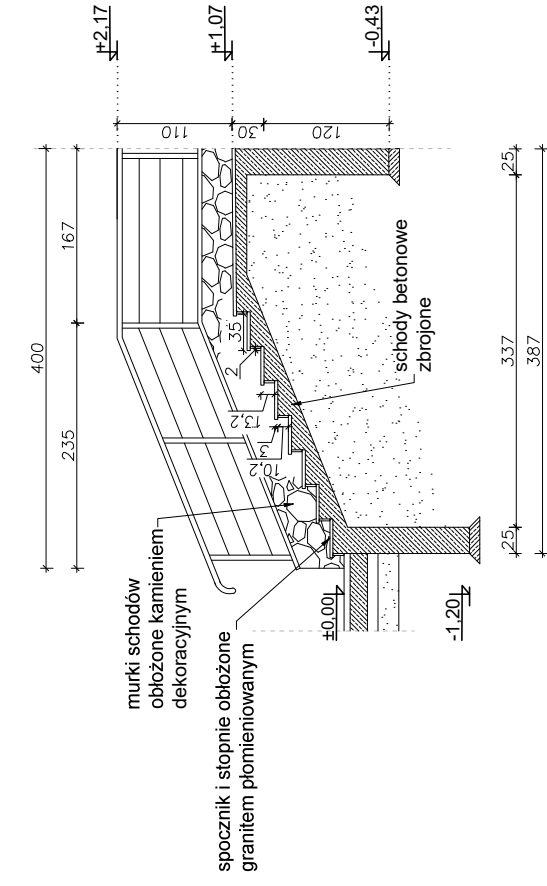

WIDOK Z BOKU

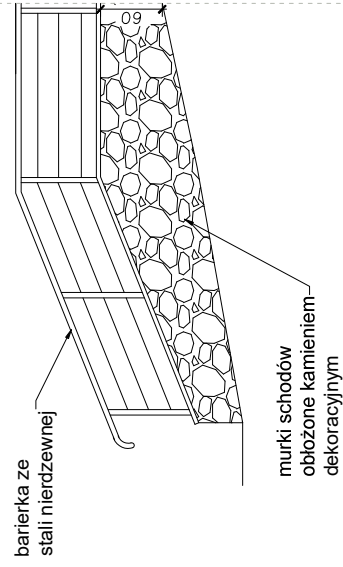

Biuroprojektowe PROJEKT DOM
Projektowanie i nadzór inwestycyjny
ul. 3-go Maja 6, Lubaczów

NAZWA
REMONT SCHODÓW ZEWNĘTRZNYCH
DO GŁÓWNEGO WEJŚCIA ORAZ SCHODÓW
DO KAWIARNI PRZY BASENIE

Adres obiektu
ul. Sanatoryjna 2, Horyniec Zdrój
nr ewid. 898/4, 899/1

Tytuł
Schody zewnętrzne do kawiarni przy basenie
Stan projektowany
Skala 1:50
Faza: P.B.

Branża
Architektura


Kierownik jednostki projektowej
Henryk Gąsior
os. Jagiellonów 3/11
37-600 Lubaczów
Nr upr. UAN/III/7342/50/94

Investor
Fundusz Składowy Ubezpieczenia Społecznego Rolników
ul. S.Moniauski 1A
00-014 Warszawa

Nr rys.
1/88

Podpis:
HENRYK GAŚSIOR
Technik Budowlany
37-600 Lubaczów, całogodniowy
tel. bud. 50924 1 48 883


**SCHODY ZEWNĘTRZNE
DO KAWIARNI PRZY BASENIE
ZBROJENIE ELEMENTÓW
Skala 1:20**

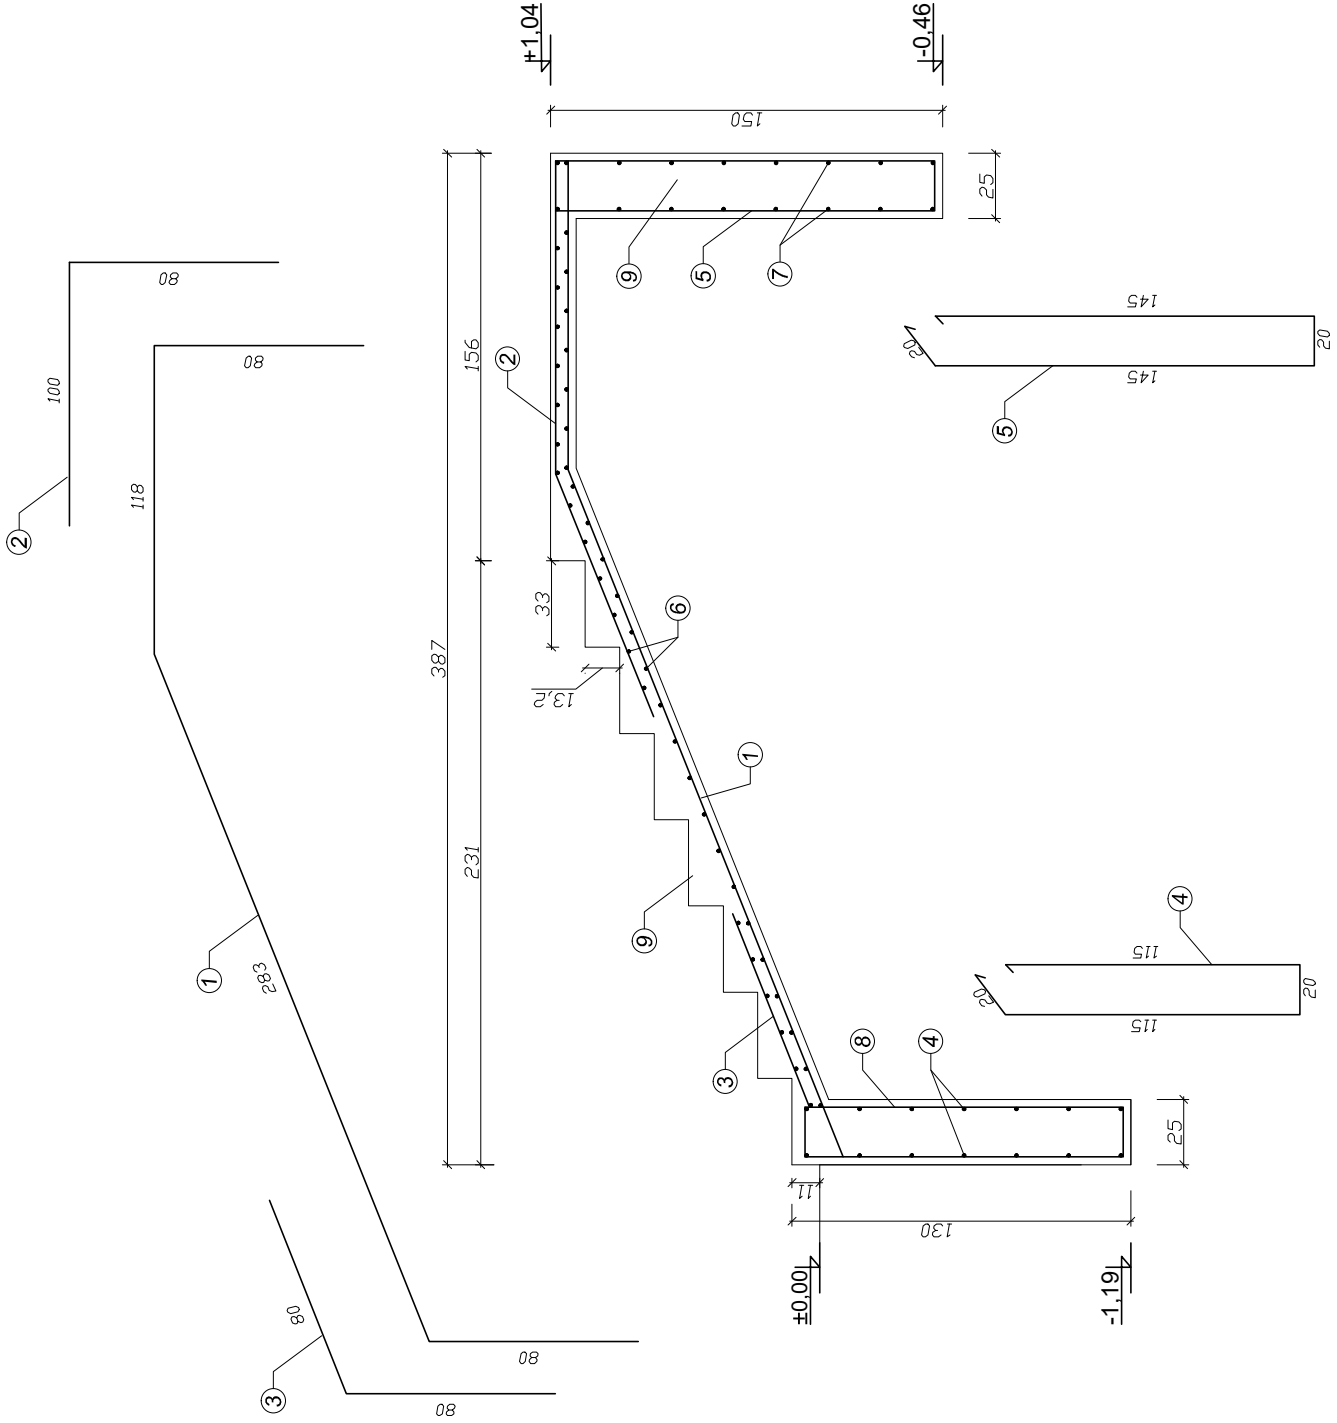

LEGENDA:

- ① pręty #12 - 34GS - co 20 cm
- ② pręty #12 - 34GS - co 20 cm
- ③ pręty #12 - 34GS - co 20 cm
- ④ strzemiona \varnothing 6 mm co 20cm
- ⑤ strzemiona \varnothing 6 mm co 20cm
- ⑥ pręty #12 - 34GS - co 15 cm
- ⑦ pręty #12 - 34GS - co 20 cm
- ⑧ pręty #12 - 34GS - co 20 cm
- ⑨ beto B20

PROJEKT	Biuroprojektowe PROJEKT DOM Projektowanie i doradztwo inwestycyjne ul. 3-go Maja 6, Lubaczów
NAZWA	REMONT SCHODÓW ZEWNĘTRZNYCH DO GŁÓWNEGO WEJŚCIA ORAZ SCHODÓW DO KAWIARNI PRZY BASENIE
Adres obiektu	ul. Sanatoryjna 2, Horyniec Zdrój nr ewid. 898/4, 899/1
Tytuł	Schody zewnętrzne do kawiarni przy basenie
Branża	Zbrojenie elementów
Kierownik jednostki projektowej	Konstrukcja Henryk Gąsior os. Jagiellonów 3/11 37-600 Lubaczów Nr wp. UAN/117342/50/94
Projektant	mgr inż. HENRYK GĄSIOR Technik Budowlany 37-600 Lubaczów, ca. Jagiellonów 3/11 Nr ewid. 117/99 PE 118461628 238
Investor	mgr inż. Jerzy Rogalski Uprawnienia budowlane do projektowania bez ograniczeń w specjachstwach: konstrukcyjnych PE 118461628 238 nr ewid. 117/99 PE 118461628 238 Fundusz Składkowy Ubezpieczenia Społecznego Rolników ul. S. Moniuszki 1A 00-014 Warszawa

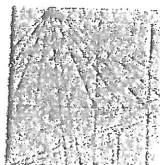

PODKARPACKA
OKRĘGOWA
I Z B A
INŻYNIERÓW
BUDOWNICTWA

Rzeszów, 2019-12-16

(miejsowość, data)

Zaświadczenie

Pan/Pani **Henryk Gašior**
miejsce zamieszkania [REDACTED]
[REDACTED]

jest członkiem Podkarpackiej Okręgowej Izby Inżynierów
Budownictwa o numerze ewidencyjnym **PDK/BO/0244/02**
i posiada wymagane ubezpieczenie od odpowiedzialności
cywilnej.

Niniejsze zaświadczenie ważne jest
od dnia **2020-01-01** do dnia **2020-12-31**

Przewodniczący Rady
PODKARPACKIEJ OKRĘGOWEJ
IZBY INŻYNIERÓW BUDOWNICTWA

mgr inż. Grzegorz Dubik

Podkarpacka Okręgowa Izba Inżynierów Budownictwa
35-060 Rzeszów, ul. Słowackiego 20; pok. 508, tel.: +48 17 850-77-05, +48 17 850-77-06, fax +48 17 850-77-07,
www.inzynier.rzeszow.pl, e-mail: sekretariat@inzynier.rzeszow.pl



WOJEWODA PRZEMYSKI

Przemyski, dnia 27.04.1994 r.

Nr UAR/13/7342/50/94

DECYZJA O STWIERDZENIU PRZYKOTOWANIA ZAWODOWEGO
do pełnienia samodzielnych funkcji technicznych w budownictwie

Na podstawie § 5 ust. 1, pkt 2, ust. 2, i § 13 ust. 1 pkt. 2 lit. -
§ 6 ust. 2, § 7

rozporządzenie Ministra Gospodarki Terenowej i Ochrony Środowiska z dnia 20 lutego 1975 r.
w sprawie samodzielnych funkcji technicznych w budownictwie (Dz. U. Nr 8, poz. 46) z późn.
zm. (Dz. U. Nr 22 z 1975 r. poz. 121, Dz. U. Nr 42 z 1988 r. poz. 334, Dz. U. Nr 69 z 1991 r.

poz. 299) stwierdza się, że: Pan(i) Henryk Gąsior s. Jana,

(tam i osobisto)

technik budowlany w specjalności budownictwo ogólne,

(tytuł zawodowy - zawodowy)

urodzony(a) dnia [redacted]
posiada przygotowanie zawodowe uprawniające do wykonywania samodzielnych funkcji
kierownika budowy i robót.

(rodzaj funkcji)

w specjalności konstrukcyjno-budowlanej,

(rodzaj specjalności techniczno-budowlanej)

w zakresie _____

(specjalność zawodowa)

Pen(i) Henryk Gąsior

(tam i osobisto)

jest upoważniony(a) do:

1. Kierowanie, nadzorowanie, kontrolowanie budowy i robót, kierowania i kontrolowanie wytwarzania konstrukcyjnych elementów budowlanych oraz ocenianie i badanie stanu technicznego w zakresie wszelkich budynków i innych budowli - o powszechnie znanych rozwiązaniach konstrukcyjnych z wyłączeniem linii, węzłów, stacji kolejowych, dróg oraz nawierzchni lotniskowych, mostów, budowli hydrotechnicznych i wodno-melioracyjnych.
2. Sporządzenia w budownictwie projektów w zakresie rozwiązań architektonicznych-budynków inwentarskich i gospodarczych, adaptacji projektów powtarzalnych innych budynków oraz sporządzenia planów zagospodarowania działki związanych z realizacją tych budynków.

Od niniejszej decyzji przysługuje Panu prawo wniesienia odwołania do Ministra Gospodarki Przestrzennej i Budownictwa w Warszawie, w terminie dni 14-tu od daty doręczenia - za moim pośrednictwem.


Otrzymuje :

1. Pan Henryk Gąsior

2. A/a



[Handwritten signature]
Liczba: ...
Data: ...
Miejscowość: Warszawa
Urząd: ...
i Nadzoru Budowlanego

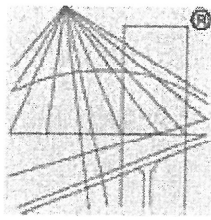

P O L S K A
I Z B A
I N Z Y N I E R Ó W
B U D O W N I C T W A

Zaświadczenie

o numerze weryfikacyjnym:

PDK-HSI-2UI-37J *

Pan Jerzy Franciszek Rogalski o numerze ewidencyjnym PDK/BO/0368/07

adres zamieszkania [REDACTED]

jest członkiem Podkarpackiej Okręgowej Izby Inżynierów Budownictwa i posiada wymagane ubezpieczenie od odpowiedzialności cywilnej.

Niniejsze zaświadczenie jest ważne do dnia 2020-10-31.

Zaświadczenie zostało wygenerowane elektronicznie i opatrzone bezpiecznym podpisem elektronicznym weryfikowanym przy pomocy ważnego kwalifikowanego certyfikatu w dniu 2019-10-17 roku przez:

Grzegorz Dubik, Przewodniczący Rady Podkarpackiej Okręgowej Izby Inżynierów Budownictwa.

(Zgodnie art. 5 ust 2 ustawy z dnia 18 września 2001 r. o podpisie elektronicznym (Dz. U. 2001 Nr 130 poz. 1450) dane w postaci elektronicznej opatrzone bezpiecznym podpisem elektronicznym weryfikowanym przy pomocy ważnego kwalifikowanego certyfikatu są równoważne pod względem skutków prawnych dokumentom opatrzonym podpisami własnoręcznymi.)

* Weryfikację poprawności danych w niniejszym zaświadczeniu można sprawdzić za pomocą numeru weryfikacyjnego zaświadczenia na stronie Polskiej Izby Inżynierów Budownictwa www.piib.org.pl lub kontaktując się z biurem właściwej Okręgowej Izby Inżynierów Budownictwa.

Rzeszów, 1999 - 10 - 14

DECYZJA
O NADANIU UPRAWNIENÍ BUDOWLANYCH

Na podstawie art. 13 ust. 1 pkt 1, ust. 4, art. 14 ust. 1 pkt 2 i ust. 3 pkt 1 ustawy z dnia 7 lipca 1994 r. Prawo budowlane /Dz. U. Nr 89 poz. 414 z późniejszymi zmianami/ oraz §4 ust. 2 i § 9 ust. 1 rozporządzenia Ministra Gospodarki Przestrzennej i Budownictwa z dnia 30 grudnia 1994 r. w sprawie samodzielnych funkcji technicznych w budownictwie /Dz. U. Nr 8 poz. 38 z 1995 r./ i art. 104 Kodeksu postępowania administracyjnego, po przeprowadzeniu postępowania kwalifikacyjnego i złożeniu egzaminu z wynikiem pozytywnym,

Pan **JERZY ROGALSKI**
magister inżynier
/kierunek studiów - budownictwo/
ur. 19 sierpnia 1964 r. w Kazimierówce

otrzymuje

UPRAWNIENIA BUDOWLANE

Nr ewid. 117/99

do projektowania bez ograniczeń
w specjalności konstrukcyjno-budowlanej.

Od niniejszej decyzji służy odwołanie do Głównego Inspektora Nadzoru Budowlanego w Warszawie, za pośrednictwem Wojewody Podkarpackiego, w terminie 14 dni od daty jej otrzymania.

Otrzymują:

1. Pan mgr inż. Jerzy Rogalski

2. a/a



Z up. WOJEWODY PODKARPACKIEGO
mgr inż. arch. Władysław Woźniak
DYREKTOR WYDZIAŁU
ARCHITEKTURY BUDOWNICTWA I URBANISTYKI
ARCHITEKT WOJEWÓDZKI