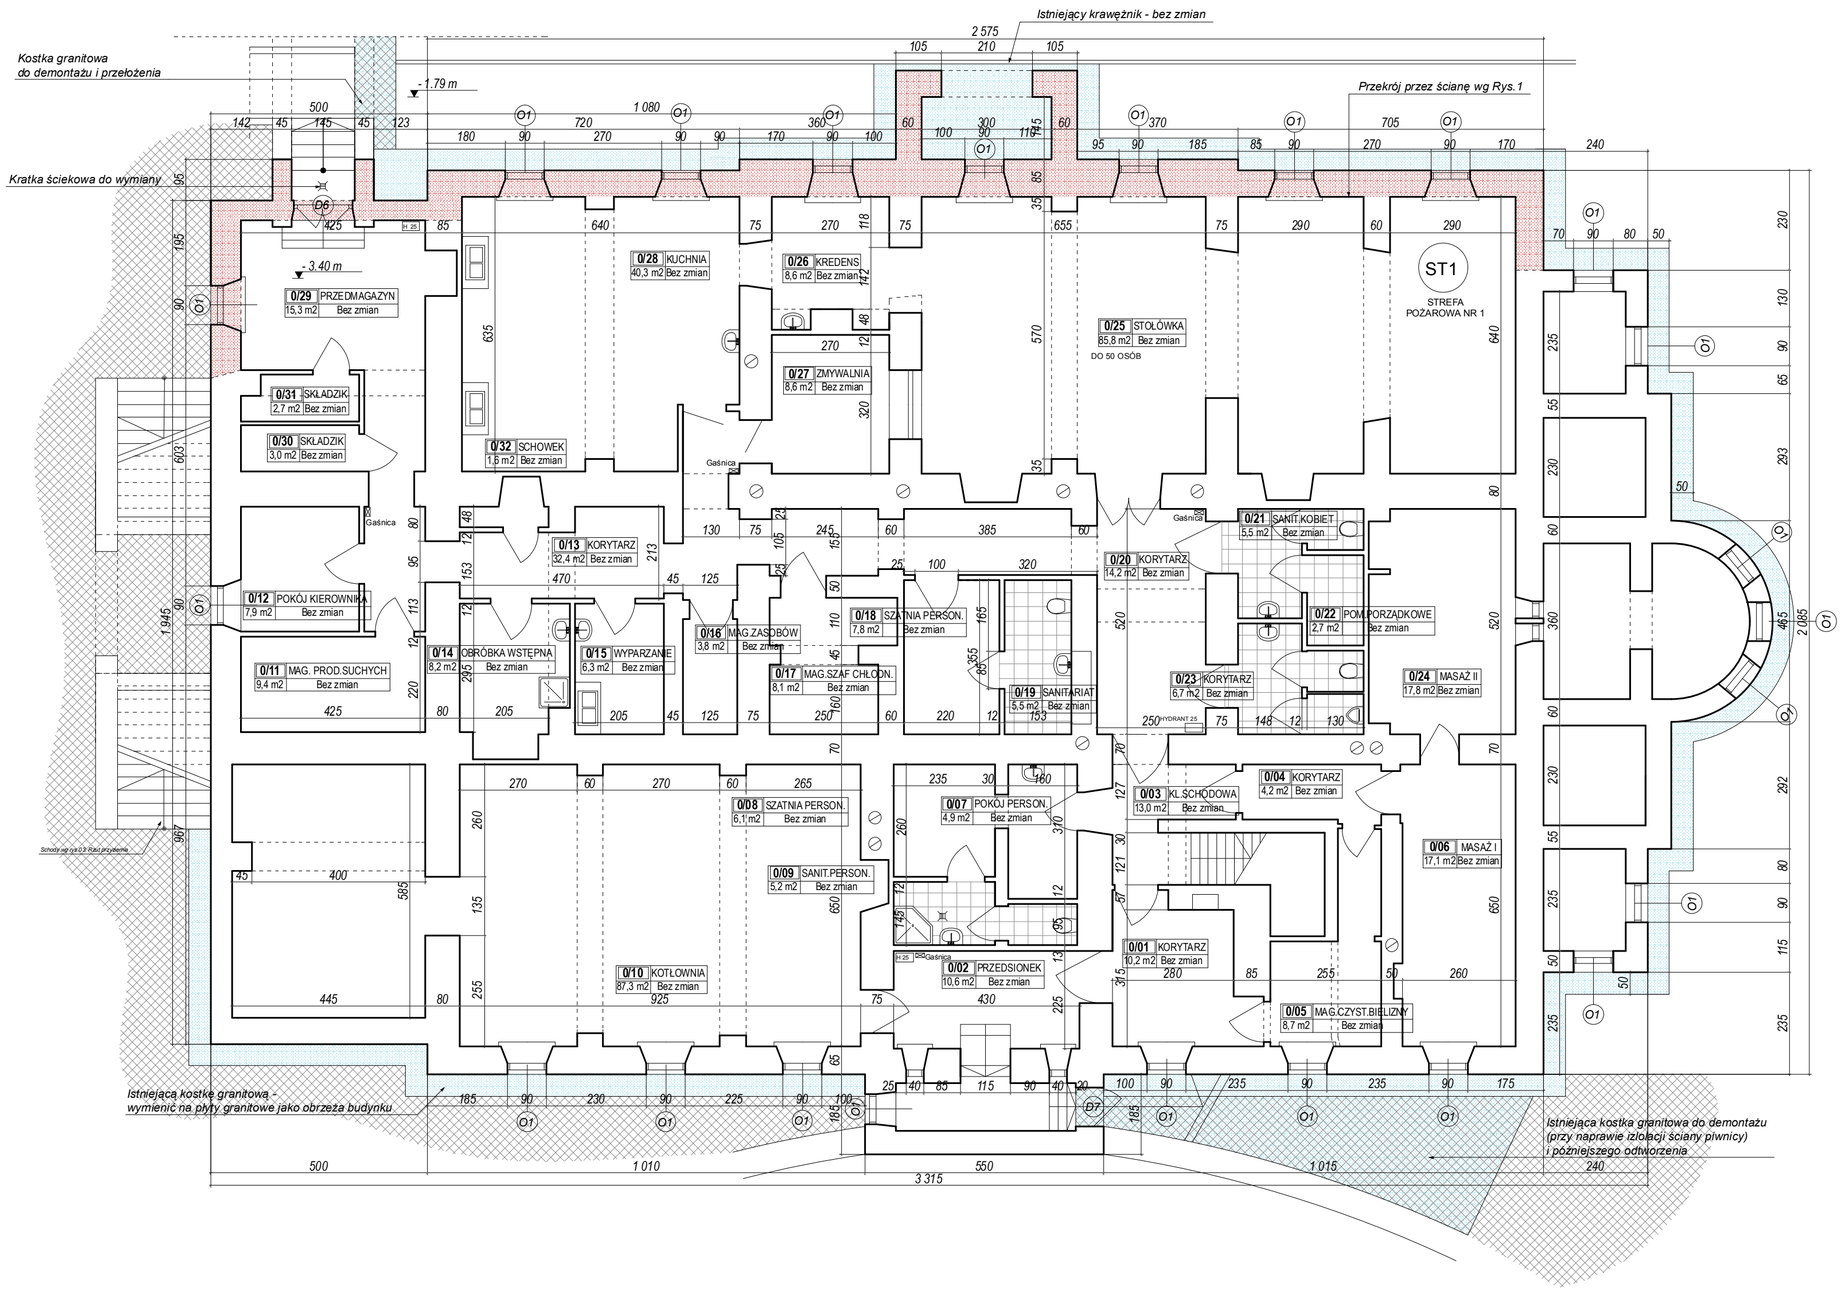

PIWNICA - PAŁAC		
Numer pom.	Nazwa pomieszczenia	Pow.
0/01	KORYTARZ	10,2
0/02	PRZEDSIONEK	10,6
0/03	KL.SCHODOWA	13,0
0/04	KORYTARZ	4,2
0/05	MAG.CZYST.BIELIZNY	8,7
0/06	MASAŻ I	17,1
0/07	POKÓJ PERSON.	4,9
0/08	SZATNIA PERSON.	6,1
0/09	SANIT.PERSON.	5,2
0/10	KOTŁOWNIA	87,3
0/11	MAG. PROD.SUCHYCH	9,4
0/12	POKÓJ KIEROWNIKA	7,9
0/13	KORYTARZ	32,4
0/14	OBRÓBKA WSTĘPNA	8,2
0/15	WYPARZANIE	6,3
0/16	MAG.ZASOBÓW	3,8
0/17	MAG.SZAF CHŁODN.	8,1
0/18	SZATNIA PERSON.	7,8
0/19	SANITARIAT	5,5
0/20	KORYTARZ	14,2
0/21	SANIT.KOBIET	5,5
0/22	POM.PORZĄDKOWE	2,7
0/23	KORYTARZ	6,7
0/24	MASAŻ II	17,8
0/25	STOŁÓWKA	85,8
0/26	KREDENS	8,6
0/27	ZMYWALNIA	8,6
0/28	KUCHNIA	40,3
0/29	PRZEDMAGAZYN	15,3
0/30	SKŁADZIK	3,0
0/31	SKŁADZIK	2,7
0/32	SCHOWEK	1,6
		469,5 m2

Piwnica - BEZ ZMIAN - poza zakresem opracowania

OZNACZENIA GRAFICZNE:

Ściany piwnicy objęte iniekcją bezciśnieniową przeprowadzaną metodą grawitacyjną

Projektowane obrzeże z płyt granitowych (50x100cm)

Istniejąca kosta betonowa wokół budynku

PRACOWNIA PROJEKTOWA AUTORIS
ul. Pogodna 9 lok.19, 15-354 Białystok, tel. 085 7440474, kom. 501099632 www.autoris.com.pl

ARCHITEKT. AUTOR: mgr inż. arch. Dariusz Łuniewski BŁ-POKK/16/2003; mgr inż. arch. Fabian Okurowski ŁOM/33/B2; współpraca: mgr inż. arch. Lenkiewicz Magdalena; sprawdzający: dr inż. arch. Janusz Grycel BŁ-PdOKK/36/2004

KONSTRUK. AUTOR: mgr inż. Piotr Oponowicz PDL/0002/POOK/11; SPRAWDZAJĄCY: mgr inż. Paweł Modzelewsk PDL/0082/POOK/12

INST. SANITARNE AUTOR: mgr inż. Andrzej Żmiejko BŁ/1288 i BŁ/140/94; SPAWDZAJĄCY: mgr inż. Robert Jurasz BŁ/75/90

INST. ELEKTRYCZ. AUTOR: mgr inż. Michał Kuczyński PDL/0137/PWOE/08; SPRAWDZAJĄCY: mgr inż. Rafał Kakareko PDL/0076/POOE/09

PROJEKT: REMONT BUDYNKU - ZESPOŁU PAŁACOWEGO OŚRODKA SZKOLENIOWO-REHABILITACYJNEGO KRUS

ADRES: Al. Księcia Druckiego- Lubeckiego 1, działka nr geod. 136/2, 96-515 Teresin, gm. Sochaczew

INWESTOR: Fundusz Składkowy Ubezpieczenia Społecznego Rolników, ul. Żurawia 32/34, 00-515 Warszawa

DATA	SKALA	NR RYSUNKU	TYTUŁ RYSUNKU
2013-05-22	1:100	02	PIWNICA - PAŁAC