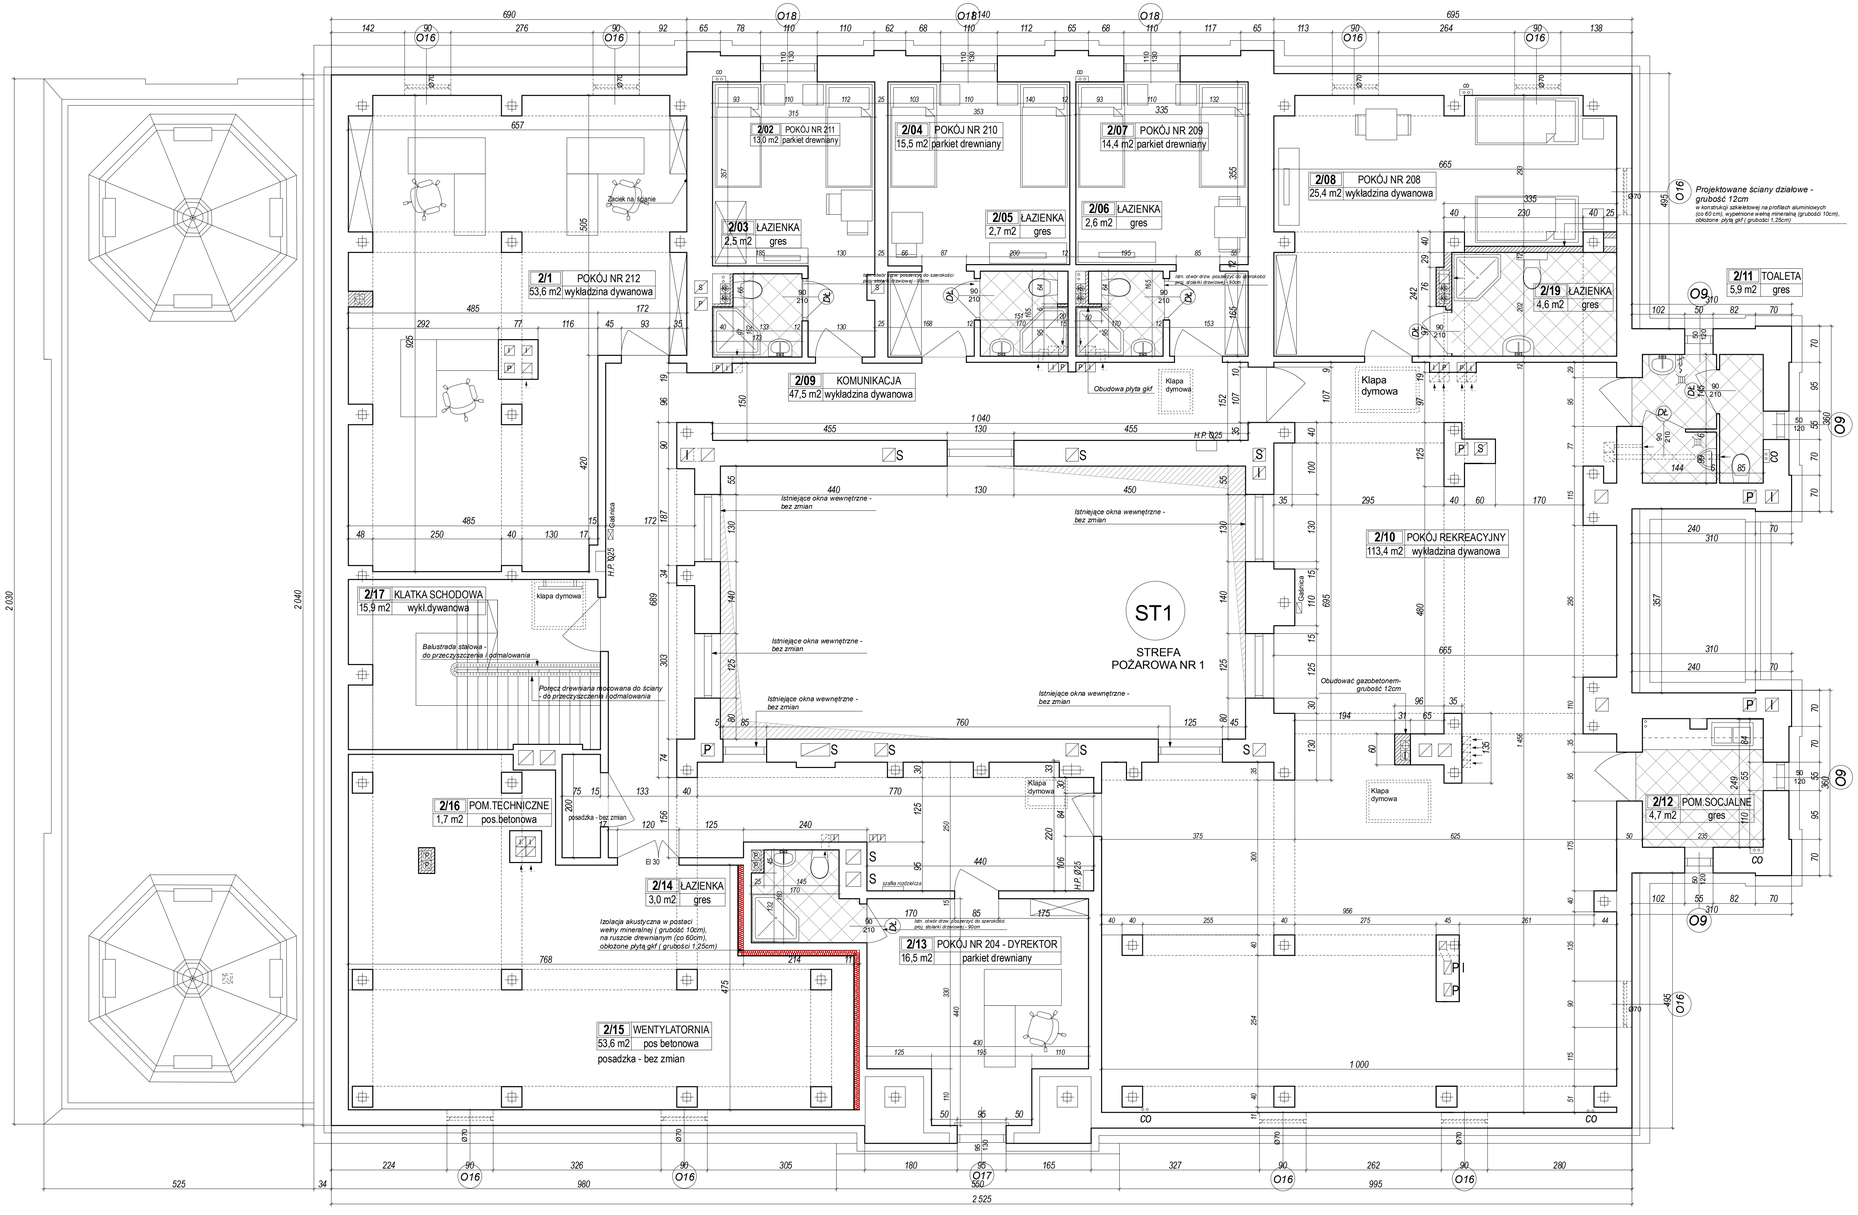

OZNACZENIA GRAFICZNE

- ŚCIANY DO ISTNIEJĄCE
- ŚCIANY DO LIKWIDACJI
- ŚCIANY PROJEKTOWANE

UWAGA! WSZYTKIE WYMIARY SPRAWDZIĆ I POBRAĆ Z NATURY!

PODDASZE - PAŁAC

Numer pom.	Nazwa pomieszczenia	Powierzchnia
2/02	POKÓJ NR 211	13,0
2/03	ŁAZIENKA	2,5
2/04	POKÓJ NR 210	15,5
2/05	ŁAZIENKA	2,7
2/06	ŁAZIENKA	2,6
2/07	POKÓJ NR 209	14,4
2/08	POKÓJ NR 208	25,4
2/09	KOMUNIKACJA	47,5
2/1	POKÓJ NR 212	53,6
2/10	POKÓJ REKREACYJNY	113,4
2/11	TOALETA	5,9
2/12	POM.SOCJALNE	4,7
2/13	POKÓJ NR 204 - DYREKTOR	16,5
2/14	ŁAZIENKA	3,0
2/15	WENTYLATORNIA	53,6
2/16	POM.TECHNICZNE	1,7
2/17	KLATKA SCHODOWA	15,9
2/19	ŁAZIENKA	4,6
		396.5 m2

PRACOWNIA PROJEKTOWA ALTOPRIS
ul. Pogodna 9 lok.18, 15-354 Białystok, tel. 085 7440474, kom. 501099832 www.altoris.com.pl

ARCHITEKT. AUTOR: mgr inż. arch. Dariusz Łuniewski BŁ-POKK/16/2003; mgr inż. arch. Fabian Olszewski UOKS/3182; współpraca: mgr inż. arch. Lechosław Magdalena; sprawdzający: dr inż. arch. Janusz Gruziel; BŁ-POKK/08/2004

KONSTRUK. AUTOR: mgr inż. Piotr Ciporowski PDL/0002/POOK/11; SPRAWDZAJĄCY: mgr inż. Paweł Modzelewski PDL/0982/POOK/12

INST. SANITARNE AUTOR: mgr inż. Andrzej Zmejko BŁ/10981/BŁ/14/94; SPRAWDZAJĄCY: mgr inż. Robert Judeo BŁ/7590

INST. ELEKTRYCZ. AUTOR: mgr inż. Michał Kuszpicki PDL/0137/POOE/08; SPRAWDZAJĄCY: mgr inż. Rafał Kakarako PDL/0076/POOE/05

PROJEKT: REMONT BUDYNKU - ZESPOŁU PAŁACOWEGO OŚRODKA SZKOLENIOWO-REHABILITACYJNEGO KRUS

ADRES: Al. Księcia Druckiego- Lubeckiego 1 działka nr geod. 136/3 95-515 Teresin, gm. Sochaczew

INWESTOR: Fundusz Składkowy Ubezpieczenia Społecznego Rolników ul. Żurawia 32/34, 00-515 Warszawa

DATA: 2013-05-22 | SKALA: 1:50 | NR RYSUNKU: 05

TYTUŁ RYSUNKU: RZUT PODDASZA - PAŁAC