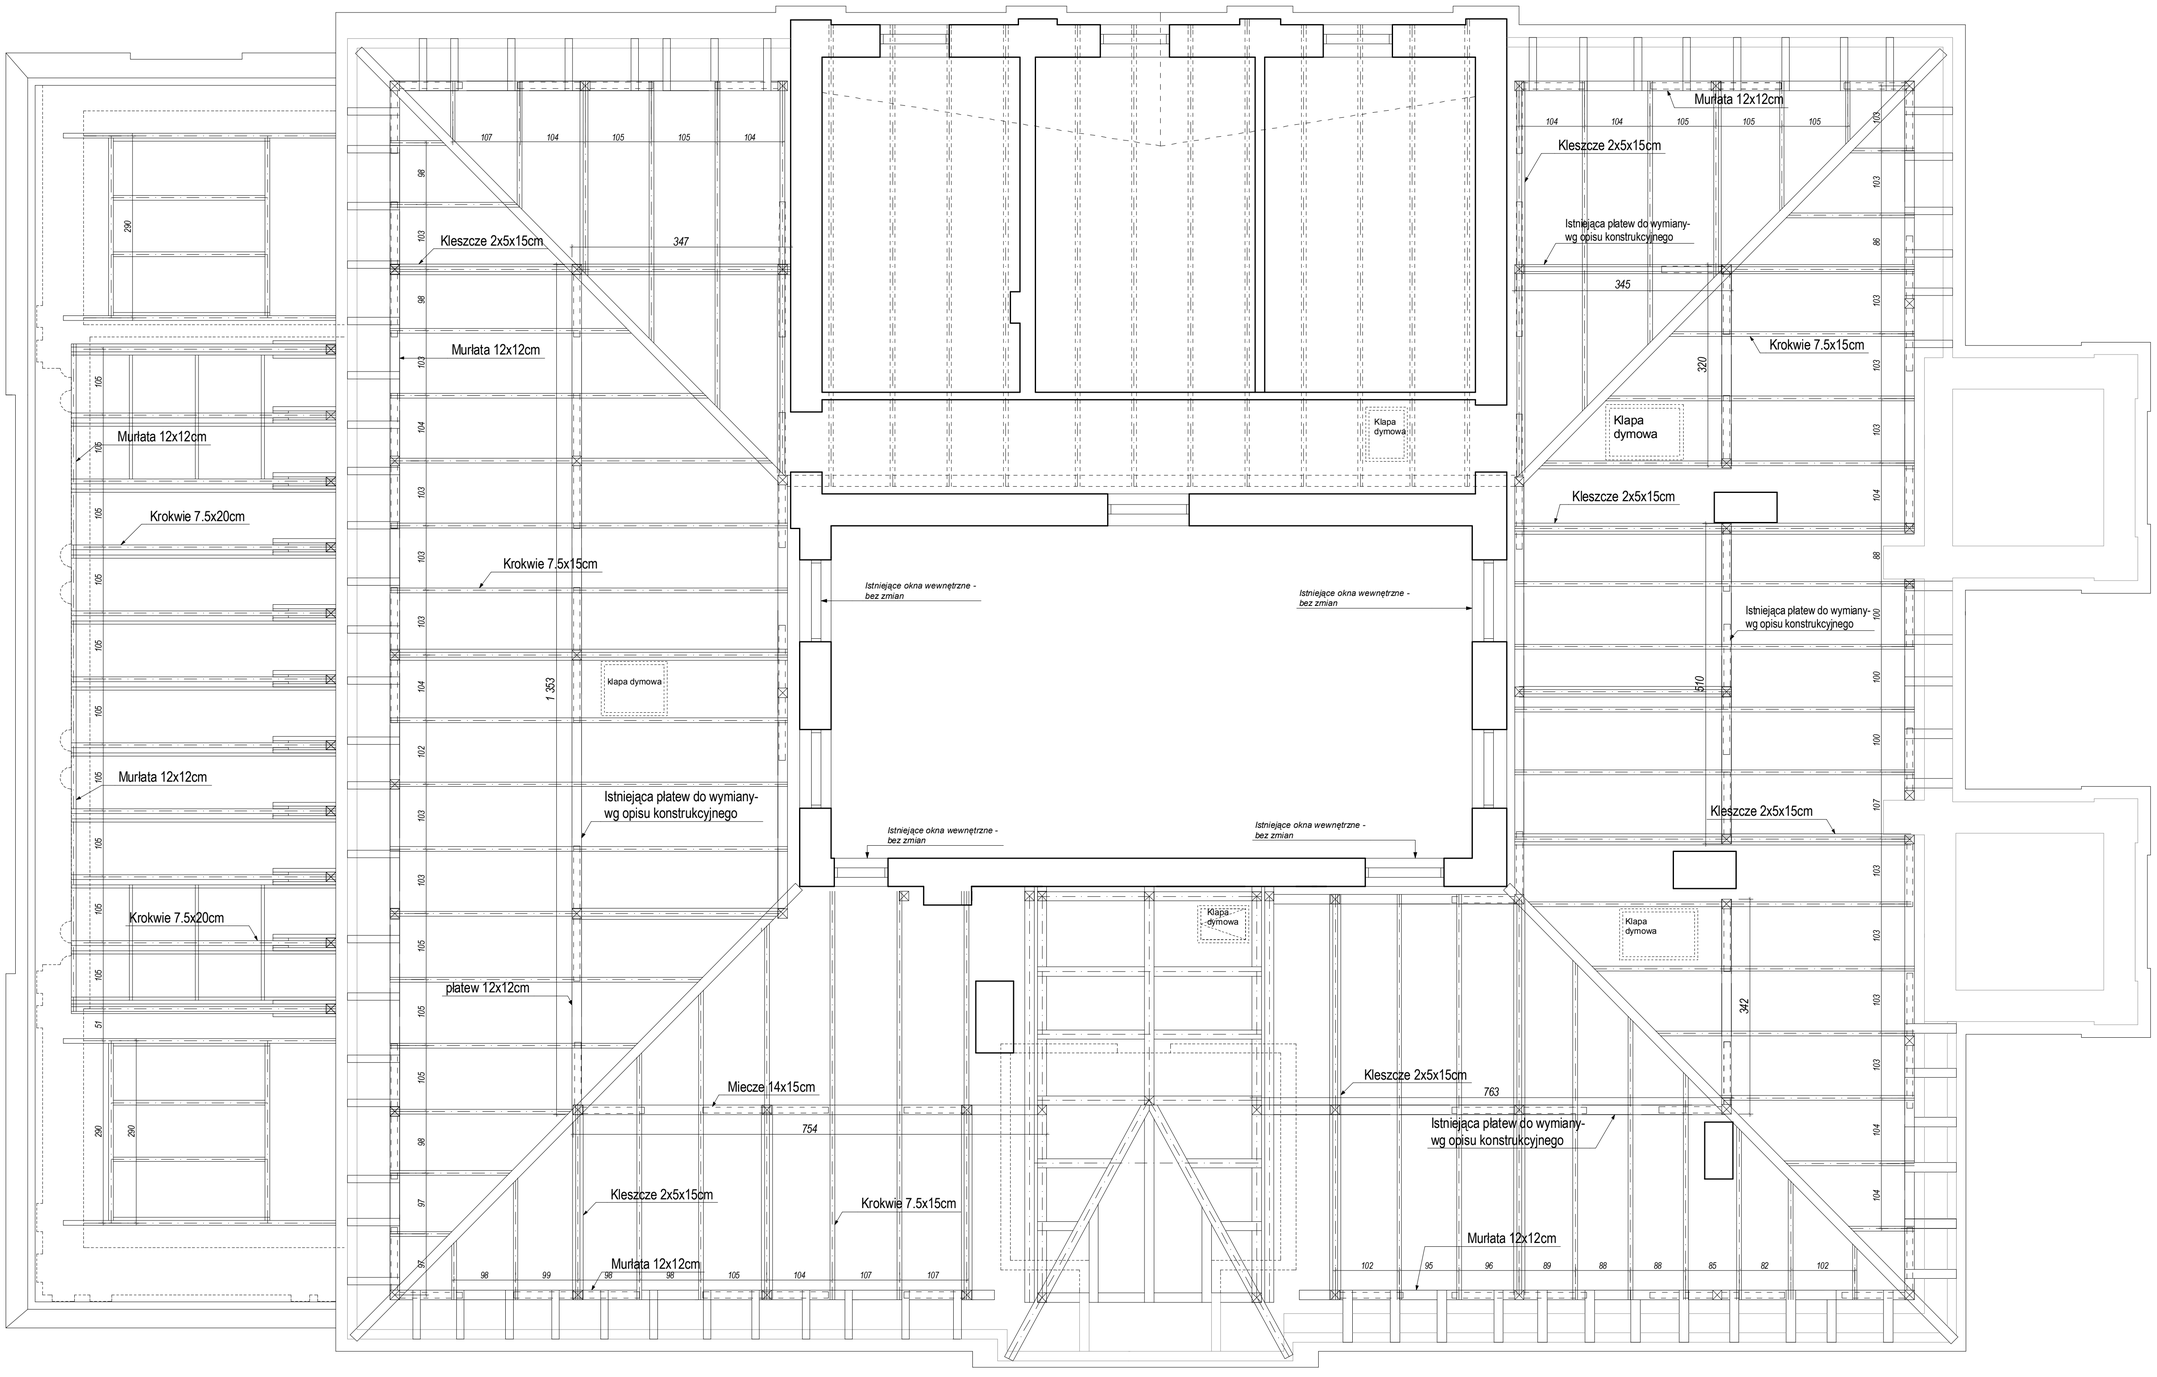

UWAGA! WSZYTKIE WYMIARY SPRAWDZIĆ I POBRAĆ Z NATURY!

PRACOWNIA PROJEKTOWA
AUTORIS
ul. Pogodna 9 lok.19, 15-354 Białystok, tel. 085 7440474, kom. 501099632 www.autoris.com.pl

ARCHITEKT.	AUTOR: mgr inż. arch. Dariusz Łukiewski BL-POKK/16/2003 mgr inż. arch. Fabian Okurowski LOM/33/82 współpraca: mgr inż. arch. Lenkiewicz Magdalena sprawdzający: dr inż. arch. Janusz Gryzel BL-PIOKK/26/2004	PROJEKT	REMONT BUDYNKU - ZESPOŁU PAŁACOWEGO OŚRODKA SZKOLENIOWO-REHABILITACYJNEGO KRUS
		ADRES	Al. Księcia Druckiego- Lubeckiego 1 działka nr geod. 136/2 96-615 Teresin, gm. Sochaczew
KONSTRUK.	AUTOR: mgr inż. Piotr Oporowicz PDL/0002/POOK/11 SPRAWDZAJĄCY: mgr inż. Paweł Matzelewski PDL/0082/POOK/12	INWESTOR	Fundusz Składkowy Ubezpieczenia Społecznego Rolników ul. Żurawia 32/34 , 00-515 Warszawa

DATA	SKALA	NR RYSUNKU	TYTUŁ RYSUNKU
2013-05-22	1:50	06	RZUT WIĘŹBY