



RZUT DACHU

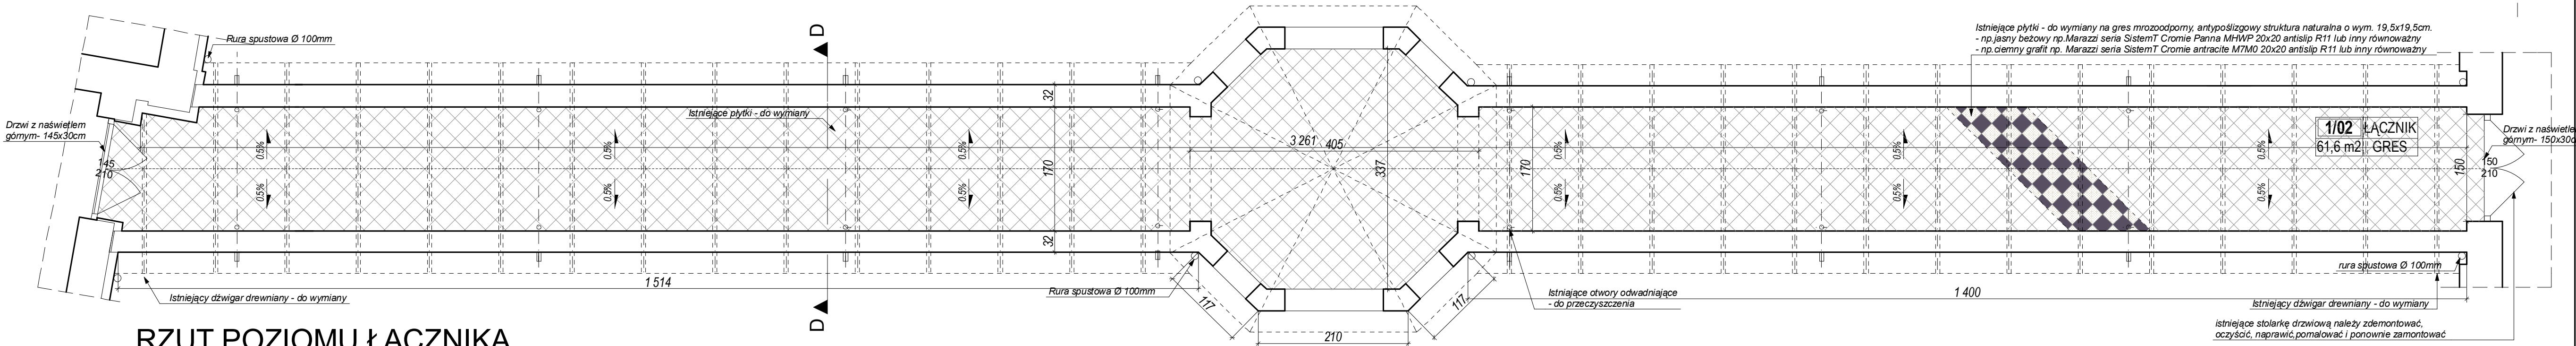

RZUT POZIOMU ŁĄCZNIKA

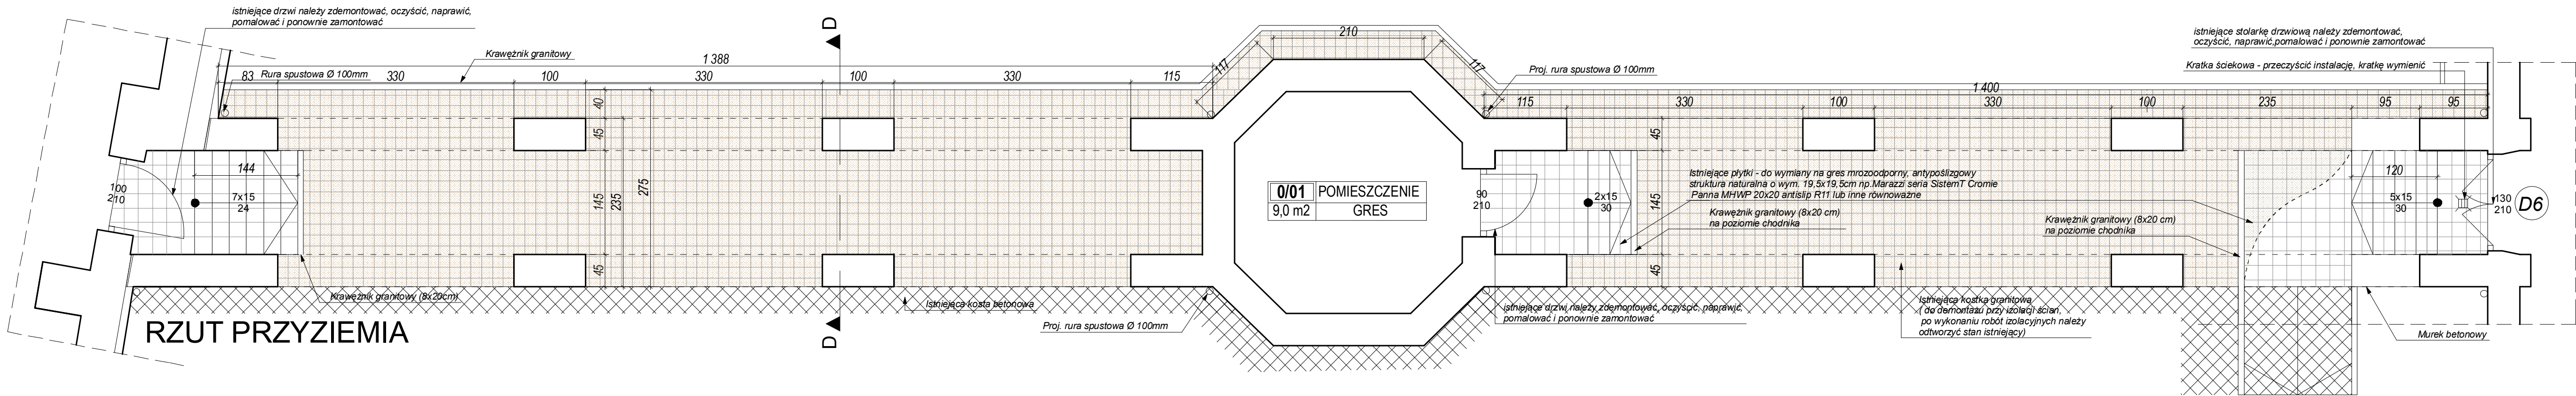

RZUT PRZYZIEMIA

<b>UWAGA! WSZYSTKIE WYMIARY SPRAWDZIĆ I POBRAĆ Z NATURY!</b>			
<b>PRACOWNIA PROJEKTOWA</b> <b>AUTORIS</b> ul. Pogodna 9 lok. 19, 15-354 Białystok, tel. 085 744 0474, kom. 50 10996 32 www.autoris.com.pl			
ARCHITEKT:	AUTOR: mgr inż. arch. Dariusz Luniewski BL-P00076/2003 mgr inż. arch. Fabian Okurowski LUMIS395	PROJEKT:	REMONT BUDYNKU - ZESPOŁU PAŁACOWEGO OŚRODKA SZKOLENOWO-REHABILITACYJNEGO KRUS
	WSPÓŁPRACOWNIA: mgr inż. arch. Lenkiewicz Magdalena SPRAWDZAJĄCY: dr inż. arch. Janusz Grycił BL-P00K036/2004	ADRES:	Al. Księcia Dąbrowskiego 1 05-115 Teresin, gm. Sochaczew
KONSTRUKTOR:	AUTOR: mgr inż. Piotr Oporowicz POL000200/00K11 SPRAWDZAJĄCY: mgr inż. Paweł Modzelewski POL000200/00K12	INWESTOR:	Fundusz Składowy Ubezpieczenia Społecznego Rolników ul. Żurawia 30/34, 00-515 Warszawa
DATA:	2013-05-22	SKALA:	1:50
		NR RYSUNKU:	20
		TYTUŁ RYSUNKU:	RZUTY - ŁĄCZNIK

Użyte w dokumentacji przykłady nazw własnych produktów bądź producentów dotyczących określonych modeli, systemów, elementów, materiałów, urządzeń itp. mają jedynie charakter wzorcowy (przykładowy) i dopuszczone jest zastosowanie rozwiązań równoważnych w stosunku do opisanych w dokumentacji, to jest takich, które będą posiadały co najmniej takie same lub lepsze parametry techniczne i funkcjonalne i nie odbiegały określonych w dokumentacji standardów.