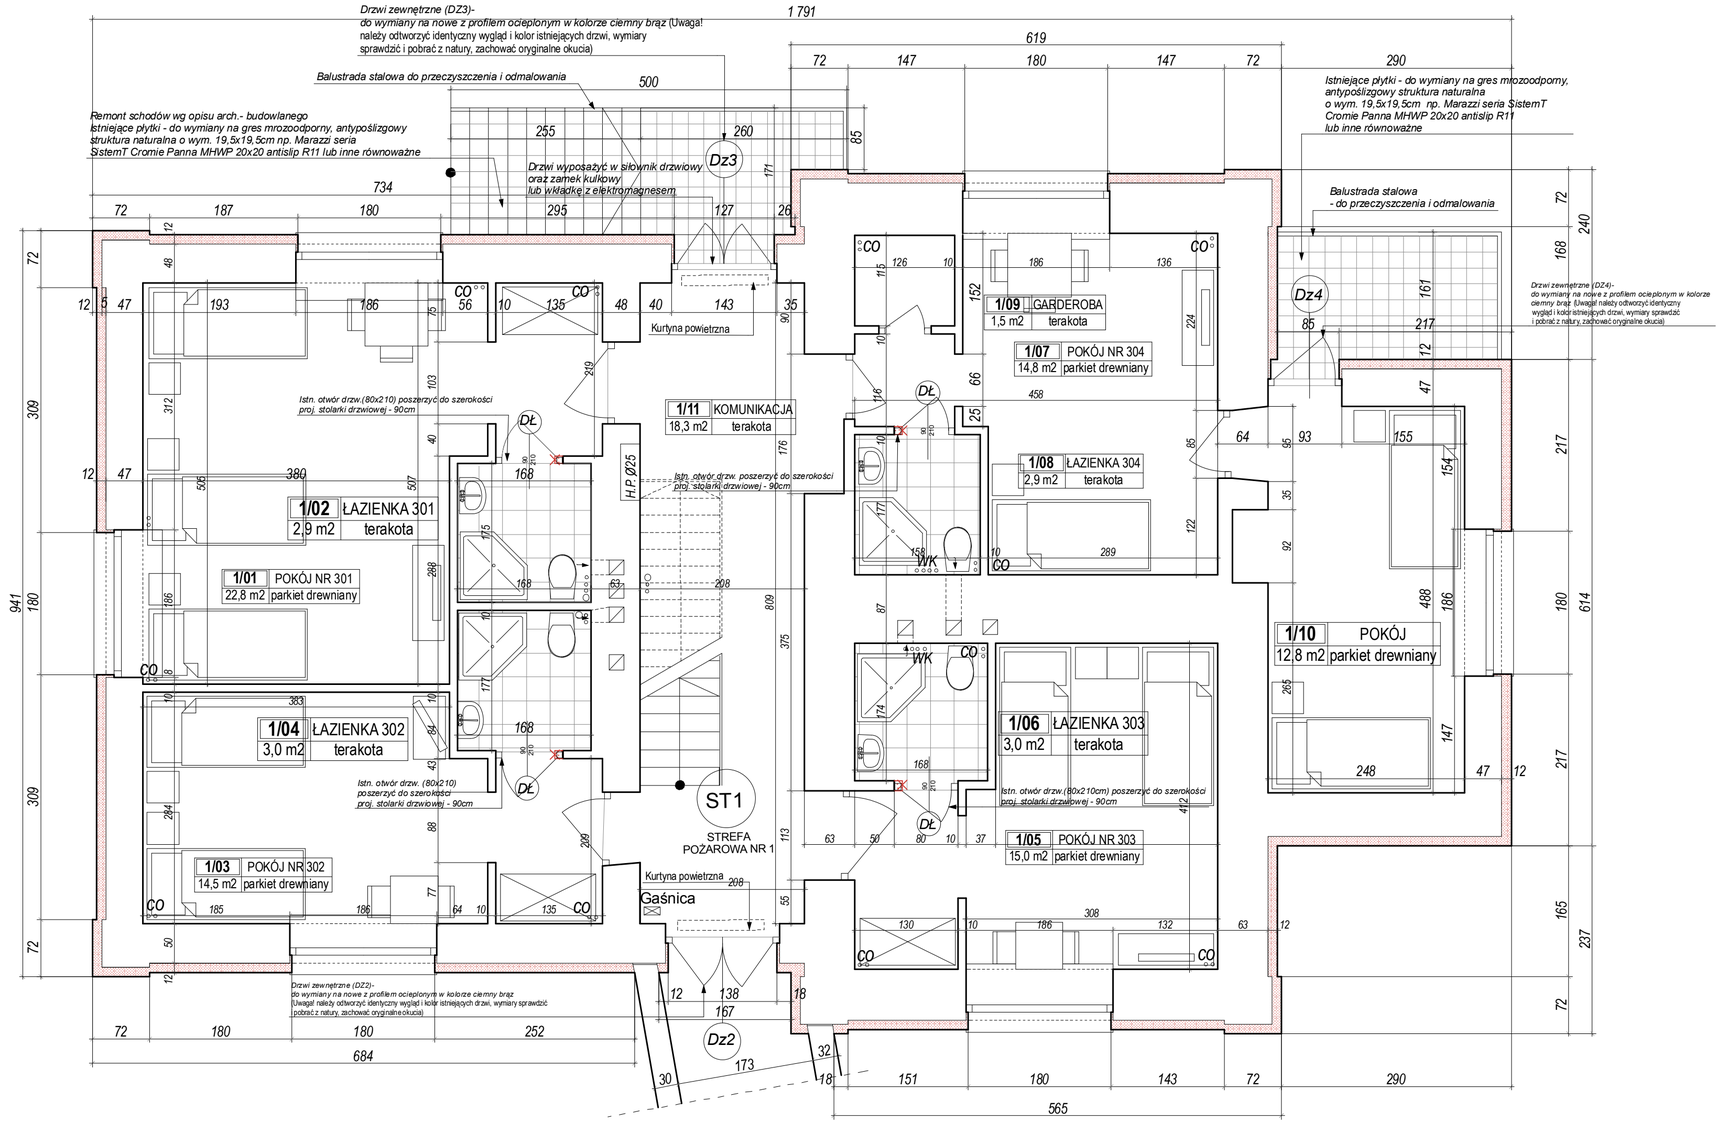

„Użyte w dokumentacji przykłady nazw własnych produktów bądź producentów dotyczące określonych modeli, systemów, elementów, materiałów, urządzeń itp. mają jedynie charakter wzorcowy (przykładowy) i dopuszczone jest zastosowanie rozwiązań równoważnych w stosunku do opisanych w dokumentacji, to jest takich, które będą posiadały co najmniej takie same lub lepsze parametry techniczne i funkcjonalne i nie obniżą określonych w dokumentacji standardów."

PARTER - BUDYNEK OFICYNY		
Numer pom.	Nazwa pomieszczenia	Powierzchnia
1/01	POKÓJ NR 301	22,8
1/02	ŁAZIENKA 301	2,9
1/03	POKÓJ NR 302	14,5
1/04	ŁAZIENKA 302	3,0
1/05	POKÓJ NR 303	15,0
1/06	ŁAZIENKA 303	3,0
1/07	POKÓJ NR 304	14,8
1/08	ŁAZIENKA 304	2,9
1/09	GARDEROBA	1,5
1/10	POKÓJ	12,8
1/11	KOMUNIKACJA	18,3
		111,5 m2

UWAGA! WSZYTKIE WYMIARY SPRAWDZIĆ I POBRAĆ Z NATURY!

PRACOWNIA PROJEKTOWA AUTORIS
ul. Pogodna 9 lok.19, 15-354 Białystok, tel. 085 7440474, kom. 501096632 www.autoris.com.pl

ARCHITEKT. AUTOR: mgr inż. arch. Dariusz Łuniewski BIL/POKK/16/2003; mgr inż. arch. Fabian Okurowski ŁOM/33/82; współpraca: mgr inż. arch. Lenkiewicz Magdalena; sprawdzający: dr inż. arch. Janusz Gryzel BIL-P/OKK/36/2004

KONSTRUK. AUTOR: mgr inż. Piotr Oponowicz PDL/0002/POOK/11; SPRAWDZAJĄCY: mgr inż. Paweł Modzelewski PDL/0082/POOK/12

INST. SANITARNE AUTOR: mgr inż. Andrzej Żmiejko BIL/1288/ BIL/140/94; SPAWDZAJĄCY: mgr inż. Robert Jurasz BIL/75/90

INST. ELEKTRYCZ. AUTOR: mgr inż. Michał Kurzyński PDL/0137/PWOE/08; SPRAWDZAJĄCY: mgr inż. Rafał Kakareko PDL/0076/POOE/09

PROJEKT: REMONT BUDYNKU - ZESPOŁU PAŁACOWEGO OŚRODKA SZKOLENIOWO-REHABILITACYJNEGO KRUS

ADRES: Al. Księcia Druckiego- Lubeckiego 1, działka nr geod. 136/2, 96-515 Teresin, gm. Sochaczew

INWESTOR: Fundusz Składkowy Ubezpieczenia Społecznego Rolników, ul. Żurawia 32/34, 00-515 Warszawa

DATA	SKALA	NR RYSUNKU	TYT.UL RYSUNKU
2013-05-22	1:50	13	RZUT PRZYZIEMIA - OFICYNA