


**BUDYNEK  
SASANKA 1**

## BUDYNEK SASANKA 2

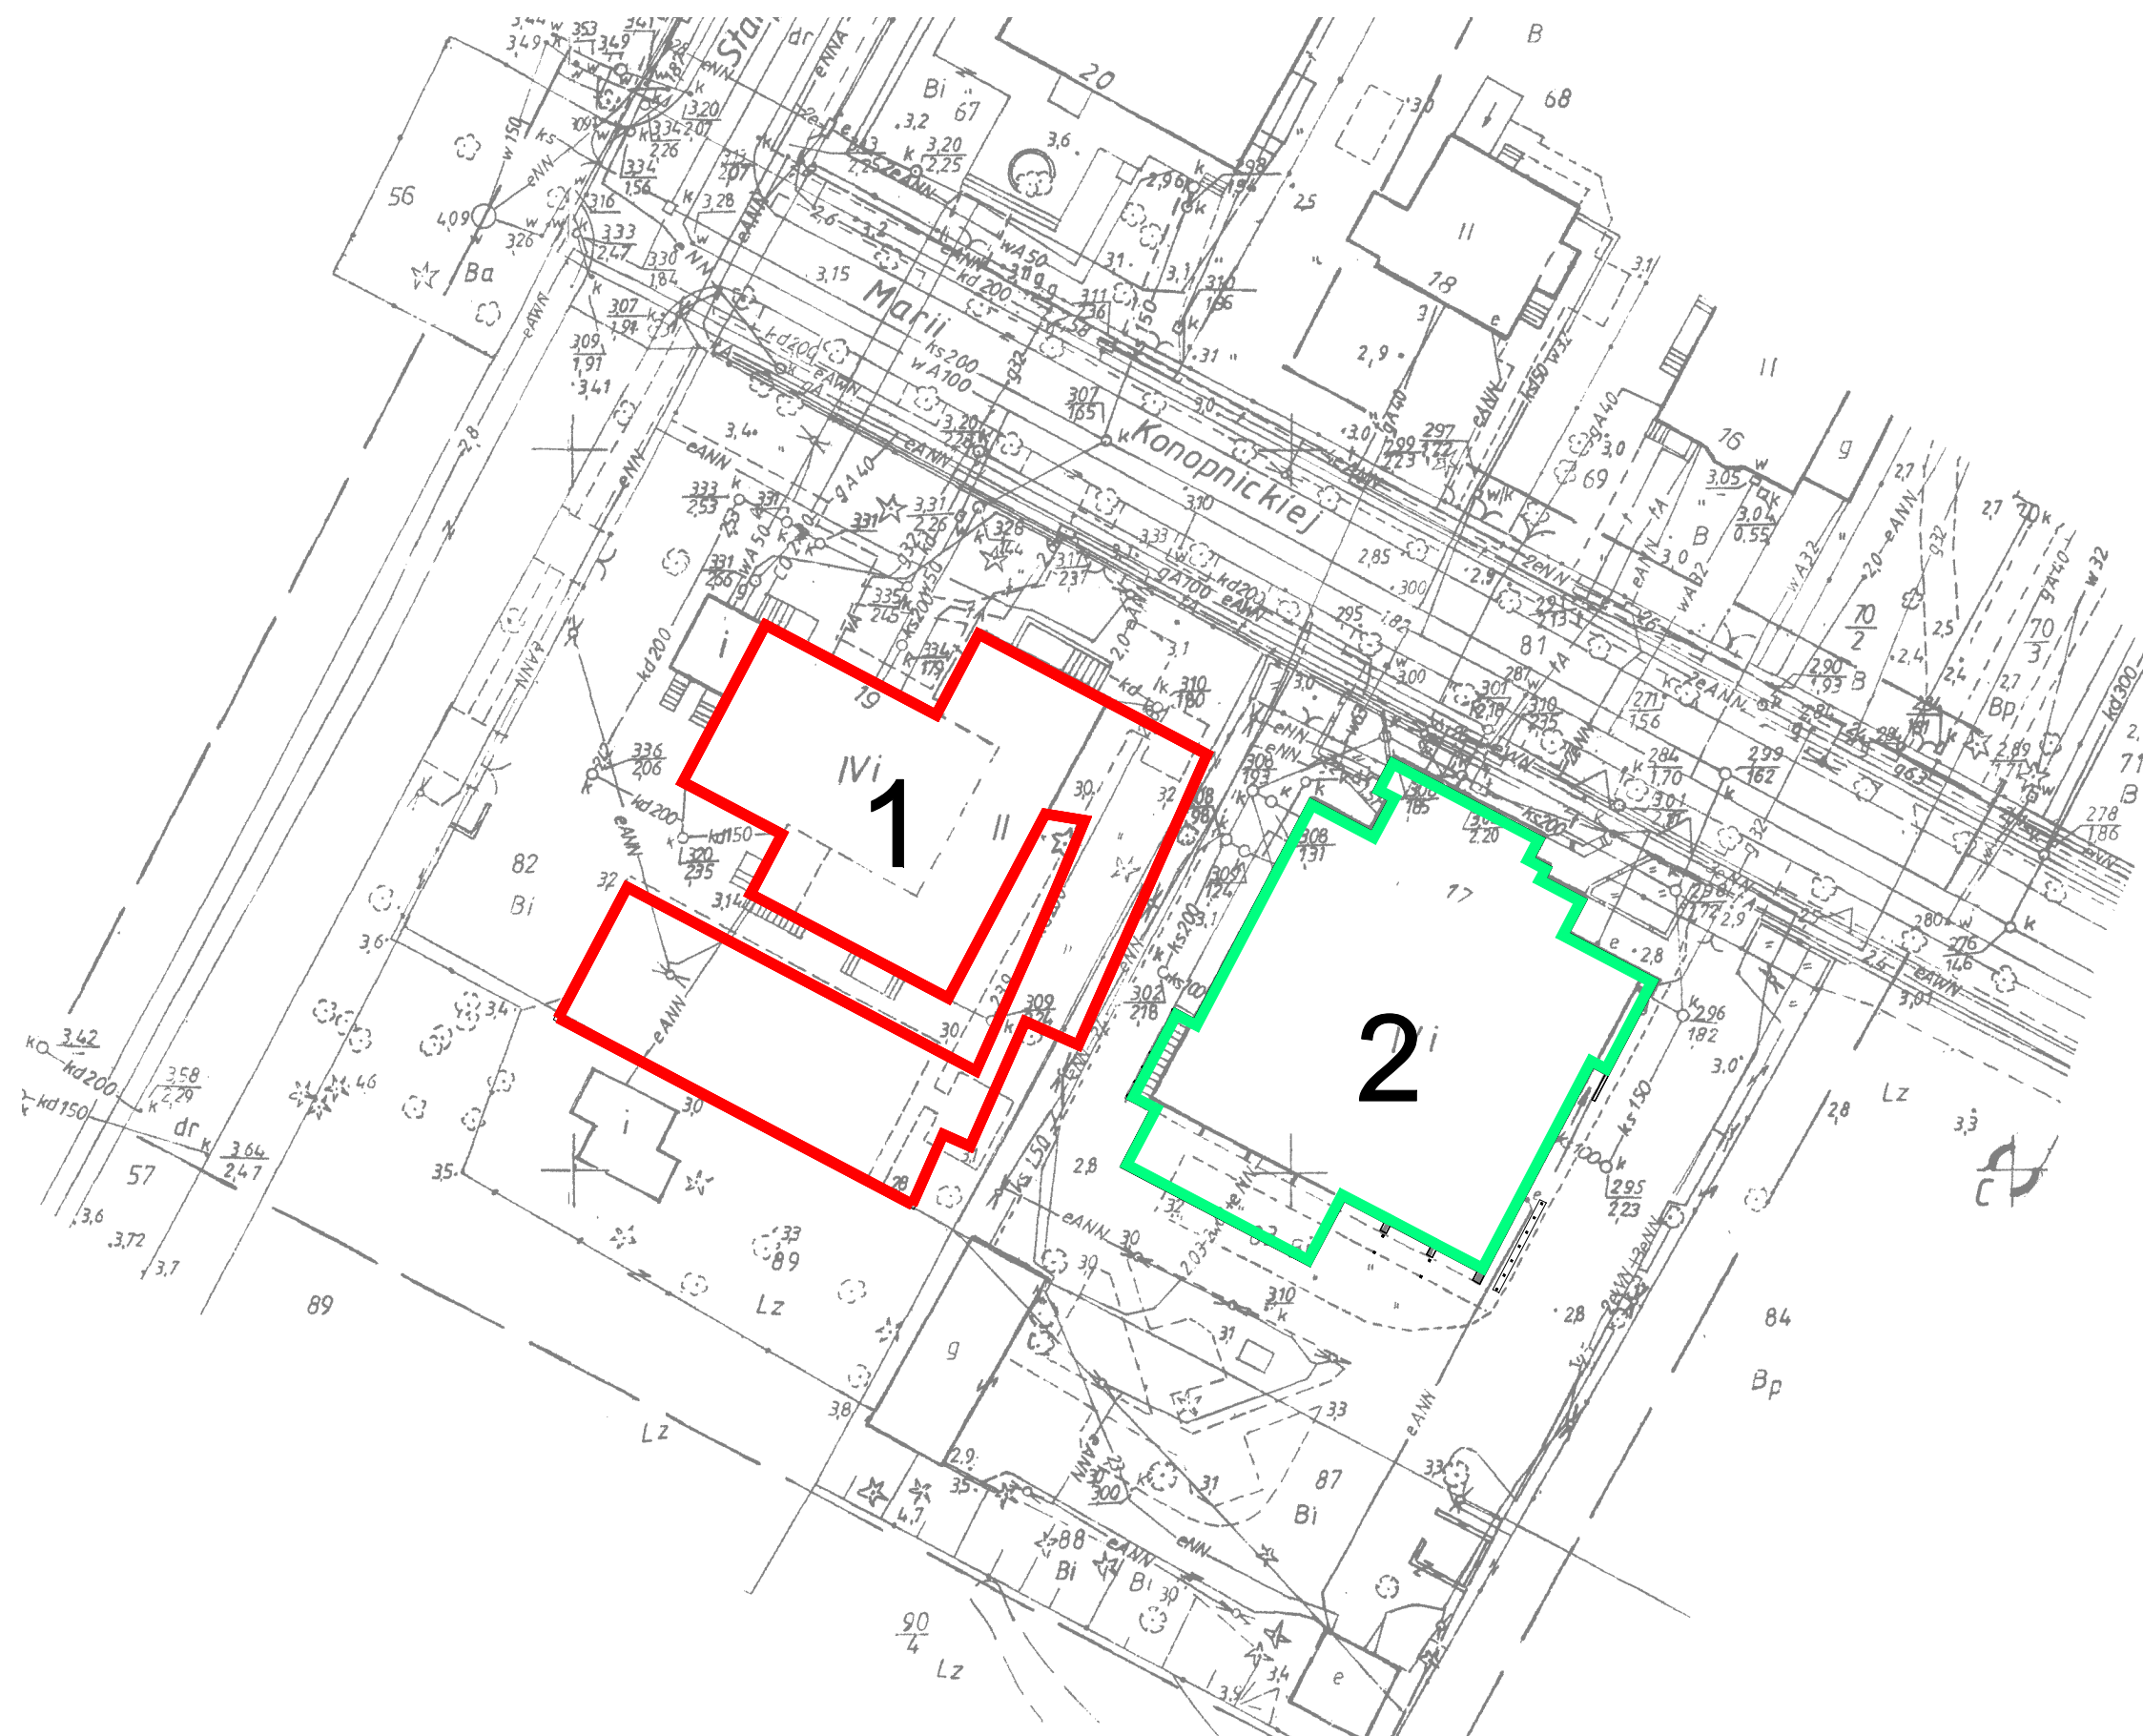

Tytuł:		SYTUACJA		Skala:		1:1000	
Stadium:		INWENTARYZACJA POWIERZCHNIOWA DO CELÓW PODATKOWYCH		Data:		A	
Temat:		INWENTARYZACJA POWIERZCHNIOWA DO CELÓW PODATKOWYCH BUDYNKU "O.W.R. SASANKA", W ŚWINOUJŚCIU UL. MARII KONOPNICKEJ 19 DZIAŁKA NR 82, OBRĘB 01, ŚWINOUJŚCIE		Data:		02 2009	
Inwestor:		FUNDUSZ SKŁADKOWY UBEZPIECZENIA SPOŁECZNEGO ROLNIKÓW ul. Żurawia 32/34, 00-515 Warszawa		Nr rysunku		01	
Opracował:				Nr uprawnień		Podpis	
mgr inż. ADRIAN JAROSZEK				ZAP/0112/P/WOK/05			
mgr inż. arch. BARTOSZ ŻUKATK							

PRACOWNIA PROJEKTOWO - BUDOWALANA "A-PLUS"  
ul. GRAFITOWA 5/5, 72-006 SZCZECIN - MIERZYN  
tel./fax.: 0-91-4869286, e-mail: pracownia@a-plus.szczecin.pl

