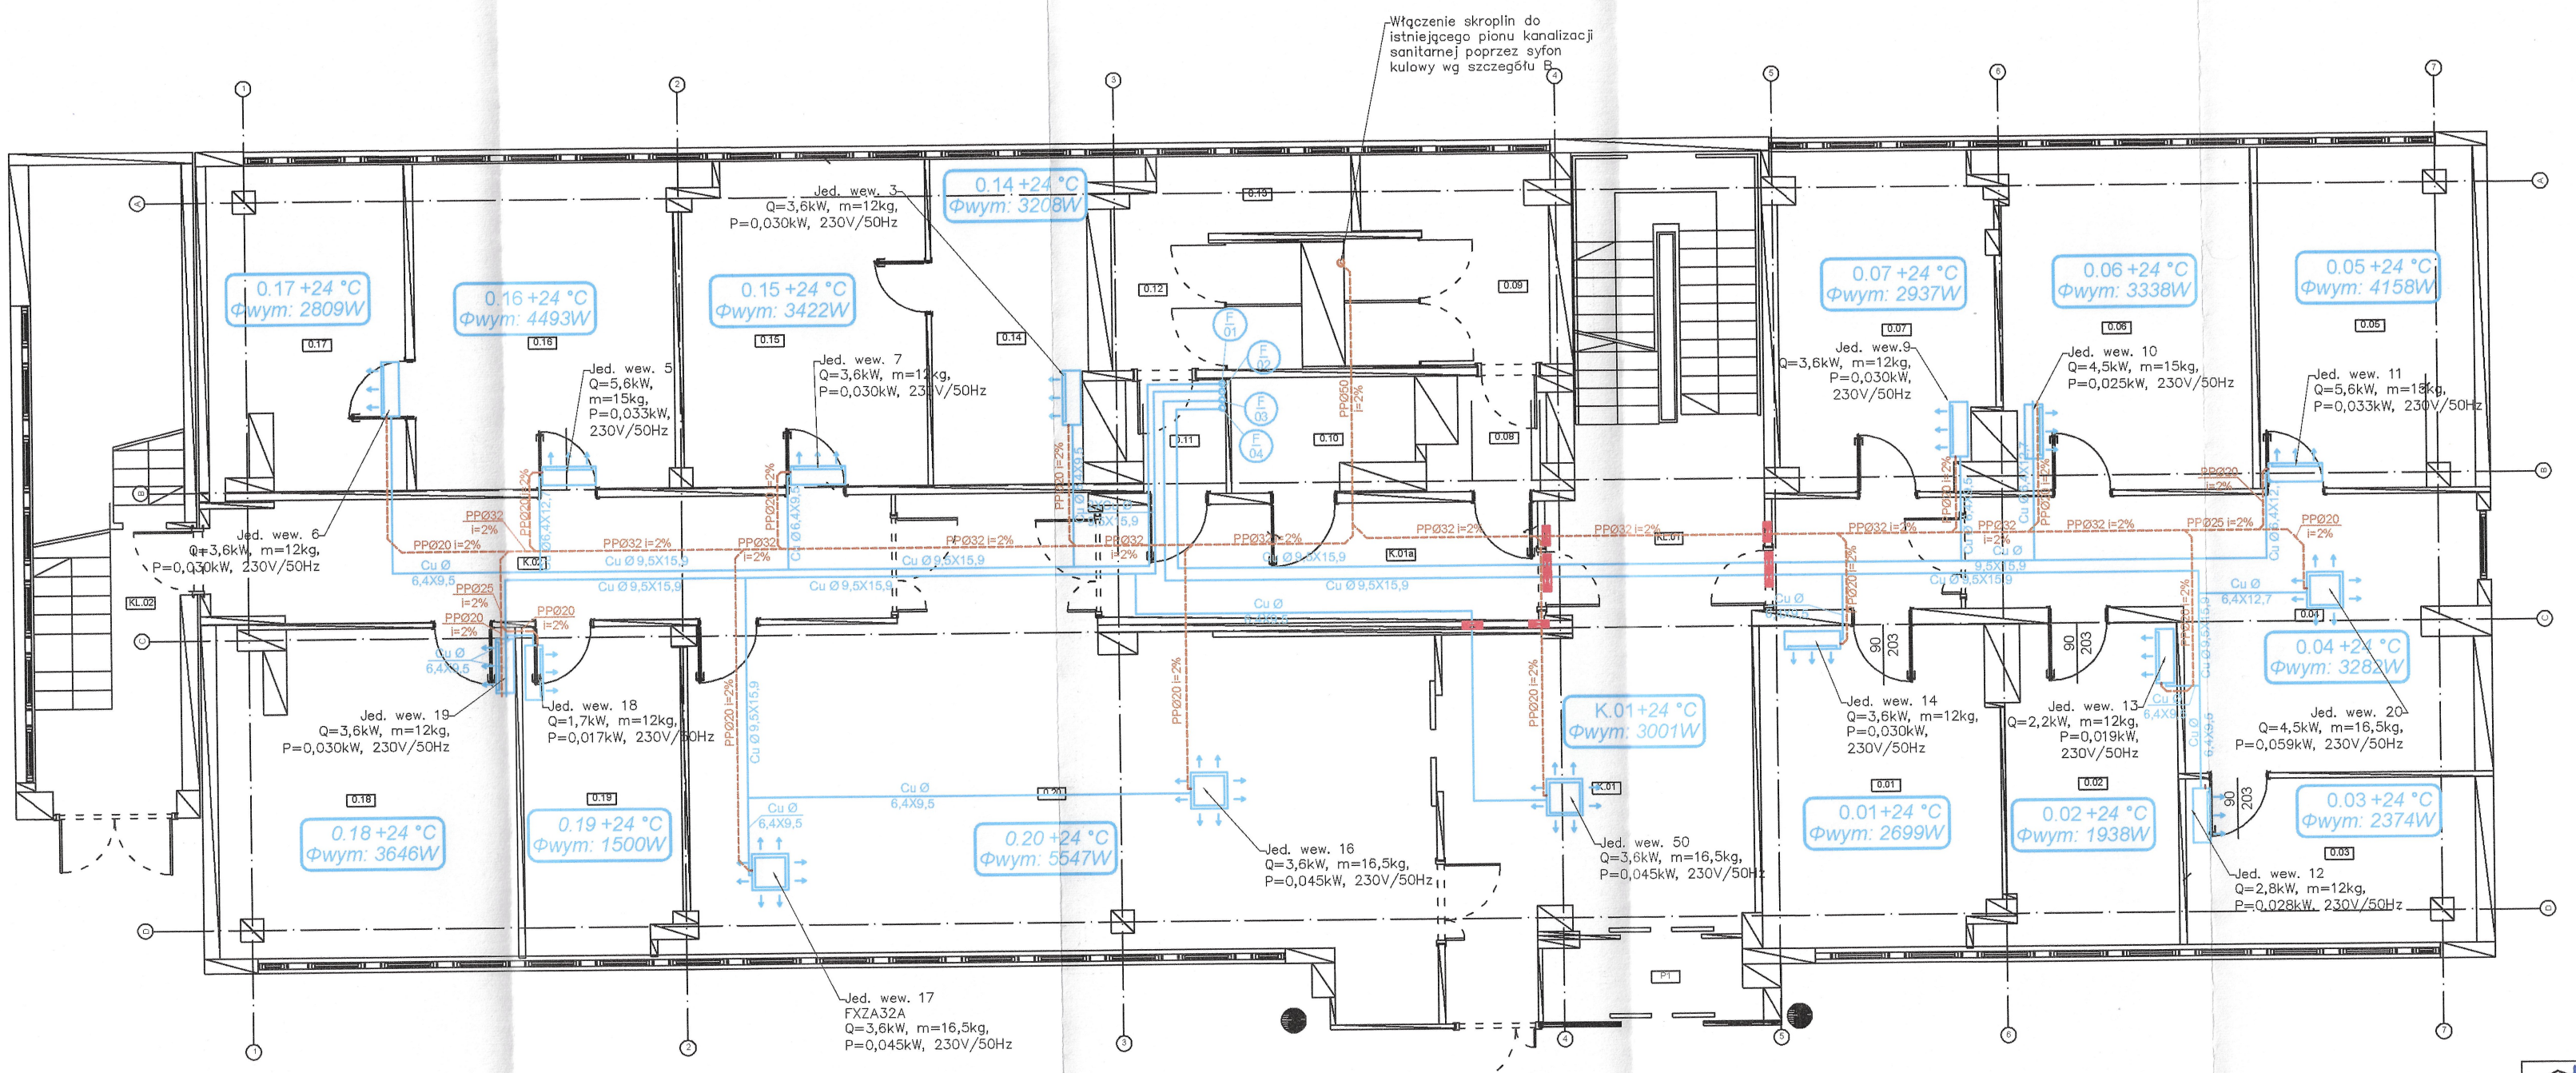

LEGENDA

1.15 +24 °C Φwym: 577 W	numer pomieszczenia, temperatura obliczeniowa dla lata i wartość zysków ciepła w pomieszczeniu
	projektowany klimatyzator ścienny doposażyć w pompkę skroplin
	projektowany klimatyzator kasetonowy, posiada wbudowaną pompkę skroplin
	przewody freonowe
F.01	oznaczenie pionu instalacji freonowej
Cu Ø 6,35X9,5	oznaczenie materiału i średnicy rurociągu instalacji freonowej
1.15 +18 °C Φwym: 577 W	numer pomieszczenia, temperatura obliczeniowa dla zimy i wymagane zapotrzebowanie na ciepło
	przejście odporności ogniowej równe odporności przegrody
	instalacja kanalizacji sanitarnej prowadzona pod sufitem podwieszanym
KS.01	oznaczenie pionu kanalizacji sanitarnej
	pion ø110
PP050 i=2%	oznaczenie średnicy, spadku i materiału rurociągu

UWAGI

Pionowe odcinki instalacji prowadzić w bruzdach ściennych.
Zachować dostęp do armatury (zastosować skrzynki podtynkowe).
Wszystkie podłączenia/wymiary/rzędne należy sprawdzić na budowie. Wszelkie rozbieżności w projekcie do uzgodnienia z nadzorem autorskim.
Przejścia przez przegrody konstrukcyjne wykonać w osłonach rur stalowych, wystających poza przegrodę.
Przejścia przez przegrody o odporności ogniowej prowadzić w przepustach ognioodpornych zgodnie z opisem technicznym.
Przewody należy prowadzić w sposób zapewniający właściwą kopensację wydłużeń cieplnych (z maksymalnym wykorzystaniem możliwości samo-kompensacji).
Przejścia instalacji przez dylatację wykonać w peszlu.
Skroplliny prowadzić do najbliższego pionu kanalizacji sanitarnej lub do umywalki. Włączenie do istniejącej instalacji zabezpieczyć syfonem kulowym.
Jednostki ścienne i przypodłogowe doposażyć w pompki skroplin.

SZCZEGÓŁ A PRZEJŚCIA INSTALACJI PRZEZ ŚCIANĘ ODDZIELAJĄCĄ POMIESZCZENIE BIUROWE OD HOLU

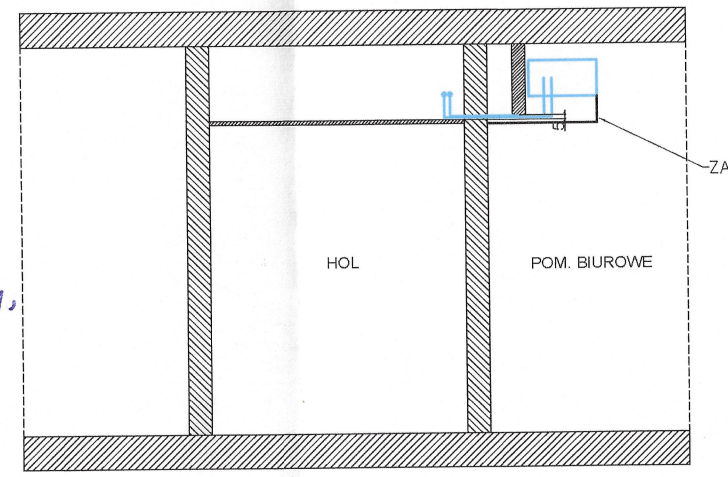

Szczegół B włączenia skroplin do pionu

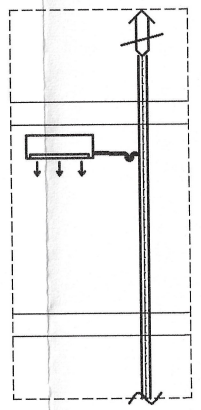

RZECZOZNAWCA DS. SPRAW ZABEZPIECZEŃ PRZECIWPOŻAROWYCH mgr inż. Monika Anuszczyk LOD/3779/PWBP/19
Łódź, dnia 8.11.2021.
ZGODNOŚĆ PROJEKTU Z WYMAGANIAMI OCHRONY PRZECIWPOŻAROWEJ stwierdzam
bez uwag
z uwagami

KOMBUD RAFAŁ MARCINIAK TEL. 514 908 159, BIURO_KOMBUD@WP.PL
OPRACOWANIE CHRONIONE PRAWAMI AUTORSKIMI.
POWIELANIE LUB WYKORZYSTYWANIE NIEZGODNE Z PRZEZNACZENIEM BEZ ZGODY WŁAŚCICIELA DOKUMENTACJI JEST ZABRONIONE.

PROJEKT:
MONTAŻ KLIMATYZACJI CENTRALNEJ WRAZ Z PRZEBUDOWĄ INSTALACJI ELEKTRYCZNEJ I PRACAMI TOWARZYSZĄCYMI W BUDYNKU FUNDUSZU SKŁADKOWEGO UBEZPIECZENIA SPOŁECZNEGO ROLNIKÓW W OSTROWIE WIELKOPOLSKIM PRZY UL. KROTOSZYŃSKIEJ 41

LOKALIZACJA INWESTYCJI:
UL. KROTOSZYŃSKA 41
63-410 OSTRÓW WIELKOPOLSKI

INWESTOR:
FUNDUSZ SKŁADKOWY UBEZPIECZENIA SPOŁECZNEGO ROLNIKÓW Z SIEDZIBĄ W WARSZAWIE UL. STANISŁAWA MONIUSZKI 1A, 00-014 WARSZAWA

TYTUŁ RYSUNKU:
RZUT PARTERU – INSTALACJA CHŁODZENIA

PROJEKTANT: mgr inż. Rafał Marciniak	UPRAWNIENIA: MAZ0425/PWBS/15	PODPIS:
SPRAWDZAJĄCY: mgr inż. Monika Anuszczyk	UPRAWNIENIA: LOD/3779/PWBP/19	PODPIS:
ASYSTENT: mgr inż. Joanna Pysera	UPRAWNIENIA:	PODPIS:

BRANŻA:	FAZA:	SKALA:	DATA:	ROZMIAR ARKUSZA:	NR RYSUNKU:	STRONA:
SANITARNA	PB-W	1:100	11.2021	297x600	S02	