



ZESTAWIENIE POWIERZCHNI - PRZYZIEMIE						
Nr pom.p.	Nr pom.i.	Nazwa pomieszczenia	p.netto	p.brutto	p.całk.	p.użytk.
A1.01	-	POMIESZCZENIE TECH.	-	-		9,38
A1.02	-	POMIESZCZENIE TECH.	-	-		4,39
A1.03	-	POM.TECH. AGREGAT	-	-	47,52	19,23
SUMA:			33,00	33,00	47,52	33,00

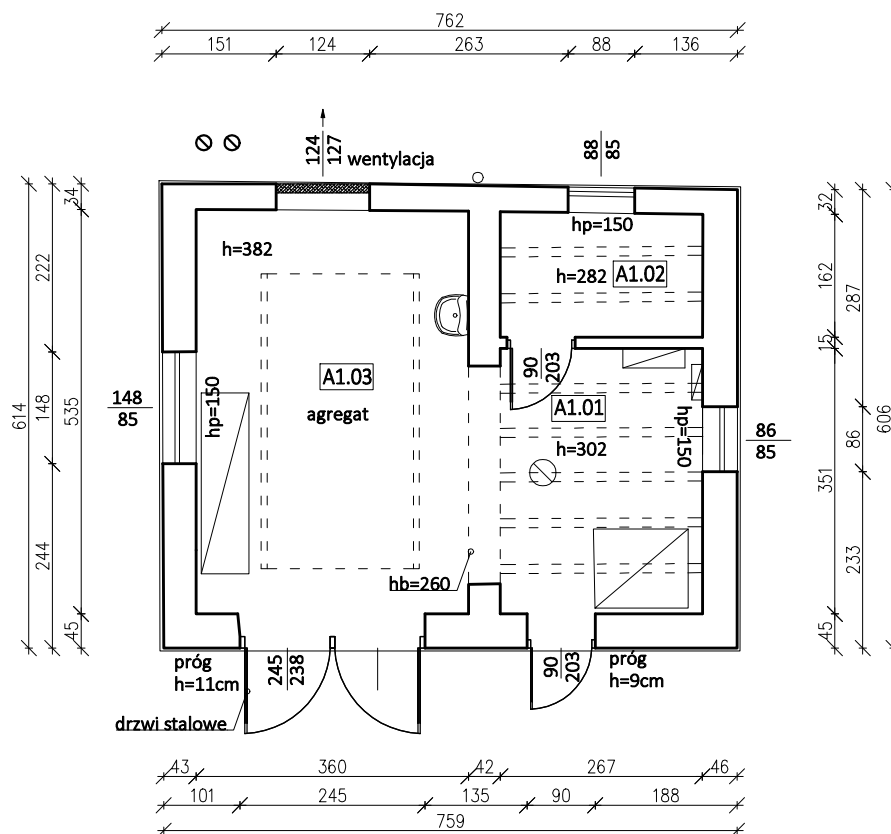


#### LEGENDA OZNACZEŃ:

□ struktura istniejąca

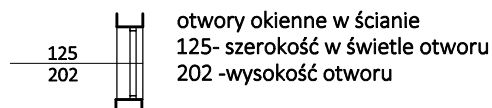

otwory okienne w ścianie  
125- szerokość w świetle otworu  
202 -wysokość otworu

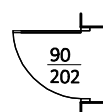

otwór drzwiowy w ścianie  
(90) - szerokość w świetle otworu  
(202) - wysokość otworu w świetle otworu

#### RZUT PRZYZIEMIA - BUDYNEK AGREGATU NR A1

<b>MP-SKANY</b> MP-Skany Sp. z o.o. 45-129 Opole ul.Kępska 2G tel.: 695 883 904; 531 832 426 e-mail:kontakt@mp-skany.pl	INWESTOR:	Fundusz Składowy Ubezpieczenia Społecznego Rolników ul. Stanisława Moniuszki 1A, 00-014 Warszawa	skala: 1:100
	ADRES OBIEKTU:	ul. Sanatoryjna 2, dz. nr ewid.898/8,898/3,898/4,899/1 37-620 Horyniec Zdrój	data: 08.2022
	STADIUM:	INWENTARYZACJA	
	OBIEKT:	budynek użyteczności publicznej - uzdrowisko	nr rys.: I-4
INWENTARYZACJA	OPRACOWAŁ :	inż. Marcin Kaźmierczak mgr inż.arch. Angelika Czech	