



ZESTAWIENIE POWIERZCHNI - PRZYZIEMIE						
Nr pom.p.	Nr pom.i.	Nazwa pomieszczenia	p.netto	p.brutto	p.całk.	p.użytk.
S.01	-	SANITARIAT DLA NP	-	-		5,49
S.02	-	SANITARIAT	-	-		1,89
S.03	-	SANITARIAT	-	-		1,71
S.04	-	SANITARIAT	-	-		4,18

SUMA:	13,27	13,27	20,44	13,27
-------	-------	-------	-------	-------

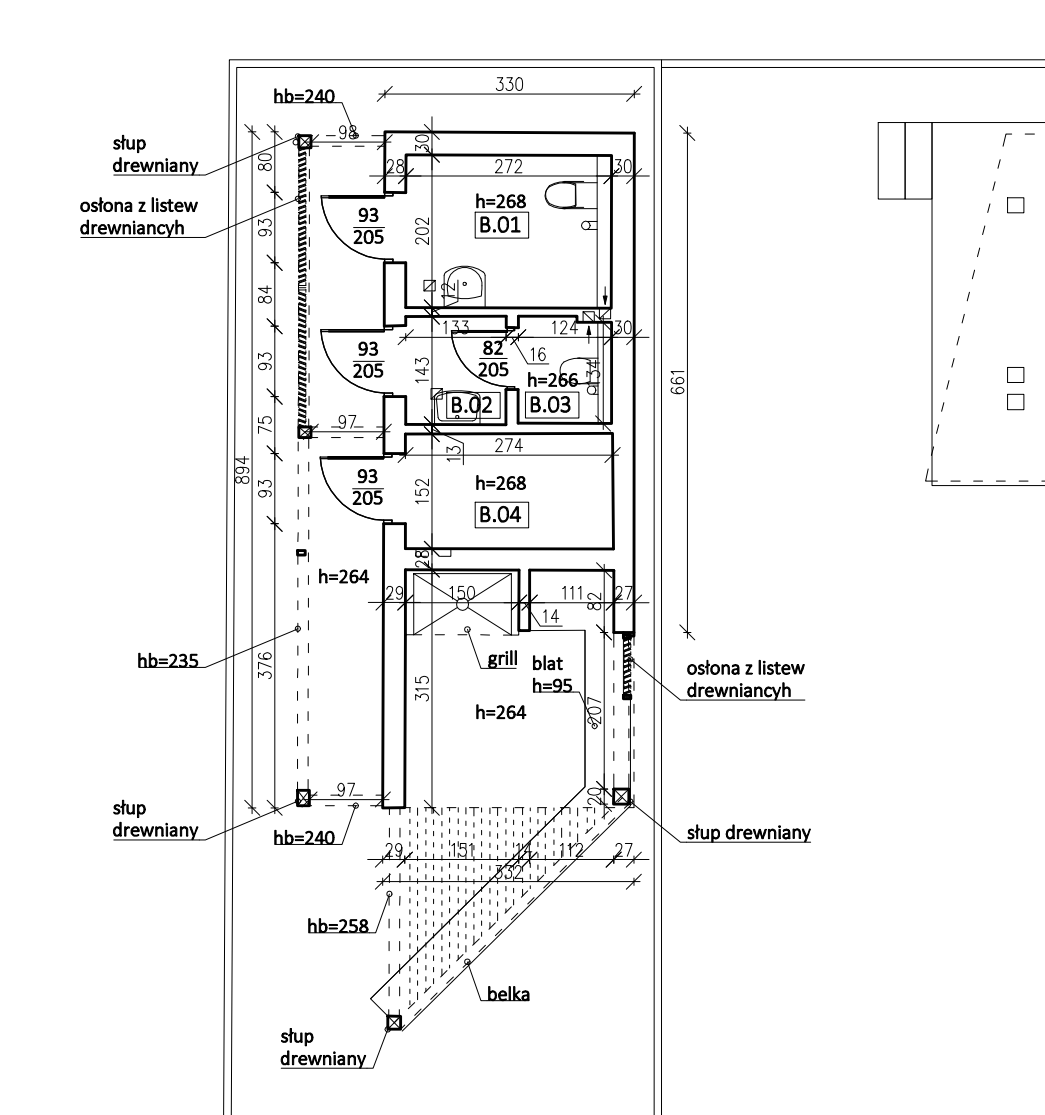

LEGENDA OZNACZEŃ:

□ struktura istniejąca

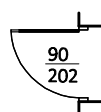

otwór drzwiowy w ścianie
(90) - szerokość w świetle otworu
(202) - wysokość otworu w świetle otworu

RZUT PRZYZIEMIA - SANITARIATY NR S1

MP-SKANY MP-Skany Sp. z o.o. 45-129 Opole ul. Kępska 2G tel.: 695 883 904; 531 832 426 e-mail: kontakt@mp-skany.pl	INWESTOR:	Fundusz Składowy Ubezpieczenia Społecznego Rolników ul. Stanisława Moniuszki 1A, 00-014 Warszawa	skala: 1:100
	ADRES OBIEKTU:	ul. Sanatoryjna 2, dz. nr ewid. 898/8, 898/3, 898/4, 899/1 37-620 Horyniec Zdrój	data: 08.2022
	STADIUM:	INWENTARYZACJA	
	OBIEKT:	budynek użyteczności publicznej - uzdrowisko	
INWENTARYZACJA	OPRACOWAŁ :	inż. Marcin Kaźmierczak mgr inż. arch. Angelika Czech	nr rys.: I-5