



ZESTAWIENIE POWIERZCHNI - PRZYZIEMIE						
Nr pom.p.	Nr pom.i.	Nazwa pomieszczenia	p.netto	p.brutto	p.całk.	p.użytk.
WR1.01	-	WIATA	-	-		11,68
WR1.01	-	WIATA	-	-		11,69
SUMA:			23,37	23,37	27,43	23,37

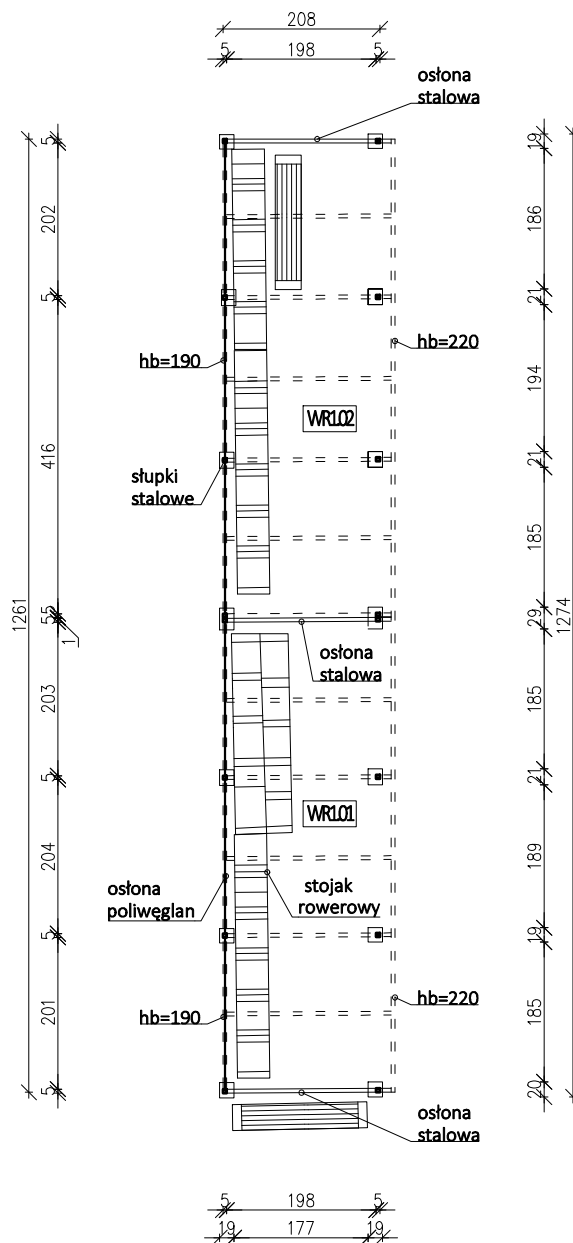

LEGENDA OZNACZEŃ:

□ struktura istniejąca

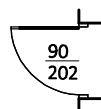

otwór drzwiowy w ścianie
(90) - szerokość w świetle otworu
(202) - wysokość otworu w świetle otworu

RZUT PRZYZIEMIA - WIATA ROWEROWA NR WR1

MP-SKANY MP-Skany Sp. z o.o. 45-129 Opole ul. Kępska 2G tel.: 695 883 904; 531 832 426 e-mail: kontakt@mp-skany.pl	INWESTOR:	Fundusz Składowy Ubezpieczenia Społecznego Rolników ul. Stanisława Moniuszki 1A, 00-014 Warszawa	skala: 1:100
	ADRES OBIEKTU:	ul. Sanatoryjna 2, dz. nr ewid. 898/8, 898/3, 898/4, 899/1 37-620 Horyniec Zdrój	data: 08.2022
	STADIUM:	INWENTARYZACJA	
	OBIEKT:	budynek użyteczności publicznej - uzdrowisko	nr rys.: I-6
INWENTARYZACJA	OPRACOWAŁ :	inż. Marcin Kaźmierczak mgr inż. arch. Angelika Czech	