


SEGMENT C

SEGMENT A

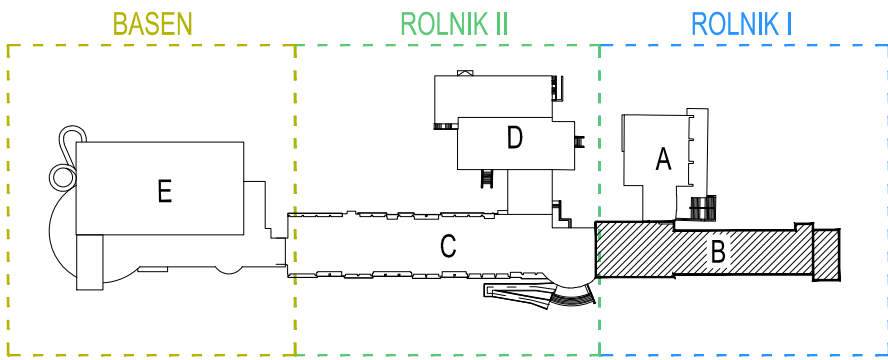

ZESTAWIENIE POWIERZCHNI - II PIĘTRO						
Nr.pom.	Nr.pom.	Nazwa pomieszczenia	p.netto	p.brutto	p.calk.	p.uzytk.
B 2.01	256	POKÓJ	12,21	12,21		12,21
B 2.02		WC	3,66	3,66		3,10
B 2.03		PRZEDSIONEK	3,12	3,12		2,89
B 2.04	255	POKÓJ	12,73	12,73		12,73
B 2.05		PRZEDSIONEK + WC	7,24	7,24		6,50
B 2.06	254	DYZURKA PIELĘGNIAREK	15,19	15,19		15,19
B 2.07		KŁATKA SCHODOWA	19,60	19,60		18,98
B 2.08		KOMUNIKACJA	57,30	57,30		57,00
B 2.09	251	POM.PORZĄDKOWE	7,05	7,05		7,05
B 2.10		PRZEDSIONEK	4,53	4,53		4,15
B 2.11	250	WC	6,82	6,82		6,43
B 2.12	249	MAGAZYN WYPOSAŻ.	3,97	3,97		3,97
B 2.13		WC	1,40	1,40		1,24
B 2.14		WC	1,71	1,71		1,44
B 2.15		WC	4,39	4,39		4,39
B 2.16		PRZEDSIONEK	3,46	3,46		3,16
B 2.17	248	POM.MAGAZYNOWE	16,15	16,15		16,15
B 2.18	247	POM.MAGAZYNOWE	18,75	18,75		18,75
B 2.19		WC	4,20	4,20		3,77
B 2.20	246	MAGAZYN POŚCIELI	7,49	7,49		7,49
B 2.21		KŁATKA SCHODOWA	22,20	22,20		22,01
B 2.22		KOMUNIKACJA	70,98	70,98		70,98
B 2.23	244	POKÓJ	16,36	16,36		16,36
B 2.24		WC	4,62	4,62		4,48
B 2.25		PRZEDSIONEK	4,12	4,12		3,74
B 2.26	243	POKÓJ	16,14	16,14		16,14
B 2.27		PRZEDSIONEK	4,12	4,12		3,91
B 2.28		WC	5,05	5,05		5,05
B 2.29	242	POKÓJ	16,03	16,03		16,03
B 2.30		WC	3,71	3,71		3,71
B 2.31		PRZEDSIONEK	5,82	5,82		5,31
B 2.32	241A	POKÓJ	16,35	16,35		16,35
B 2.33		PRZEDSIONEK	5,36	5,36		5,00
B 2.34		WC	4,02	4,02		4,02
B 2.35	241	POKÓJ	15,76	15,76		15,76
B 2.36		PRZEDSIONEK	3,55	3,55		3,40
B 2.37		WC	4,58	4,58		4,58
B 2.38	240	POKÓJ	15,15	15,15		15,15
B 2.39		PRZEDSIONEK	3,67	3,67		3,67
B 2.40		WC	4,40	4,40		4,24
B 2.41	239	POKÓJ	12,25	12,25		12,25
B 2.42		WC	3,32	3,32		3,32
B 2.43		PRZEDSIONEK	3,33	3,33		3,02
B 2.44	238	POKÓJ	12,32	12,32		12,32
B 2.45		PRZEDSIONEK	3,47	3,47		3,12
B 2.46		WC	3,09	3,09		3,09
B 2.47	237	POKÓJ	12,46	12,46		12,46
B 2.48		WC	3,11	3,11		3,11
B 2.49		PRZEDSIONEK	3,56	3,56		3,20
B 2.50	236	POKÓJ	12,22	12,22		12,22
B 2.51		PRZEDSIONEK	3,60	3,60		3,25
B 2.52		WC	3,19	3,19		3,19
B 2.53	235	POKÓJ	11,73	11,73		11,73
B 2.54		WC	3,12	3,12		3,12
B 2.55		PRZEDSIONEK	3,28	3,28		2,93
SUMA:			376,93	547,01	752,49	369,84

LEGENDA OZNACZEN:

struktura istniejąca

otwory okienne w ścianie
125 - szerokość w świetle otworu
202 - wysokość otworu

/analogicznie dla otworów okiennych,
pomiar we wnętrzu okiennej od strony
wnętrza/

otwór drzwiowy w ścianie
(90) - szerokość w świetle otworu
(202) - wysokość otworu w świetle otworu

RZUT II PIĘTRA - SEGMENT B

MP-SKANY	INWESTOR:	Fundusz Składowy Ubezpieczenia Społecznego Rolników	skala: 1:100
	ADRES OBIEKTU:	ul. Stanisława Moniuszki 1A, 00-014 Warszawa	
	STADIUM:	INWENTARYZACJA	
	OBIEKT:	budynek użyteczności publicznej - uzdrowisko	
INWENTARYZACJA	OPRACOWAŁ:	inż. Marcin Kaźmierczak	nr rys.: B-4
		mgr inż.arch. Angelika Czech	

MP-Skany Sp. z o.o.
45-129 Opole, ul. Kępska 20
tel. 695 883 904, 531 832 486
e-mail: kontakt@mp-skany.pl

08.2022