

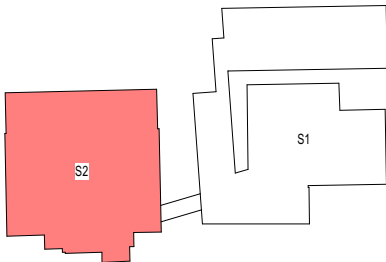


RZUT II PIĘTRA

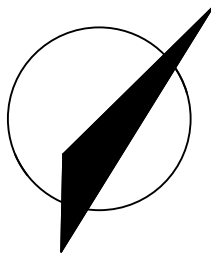

- LEGENDA:  
Elementy do rozbiórki
- Zakres opracowania
  - Rozbiórka listwy wykończeniowej
  - Rozbiórka warstwy wykończeniowej - wykładzina

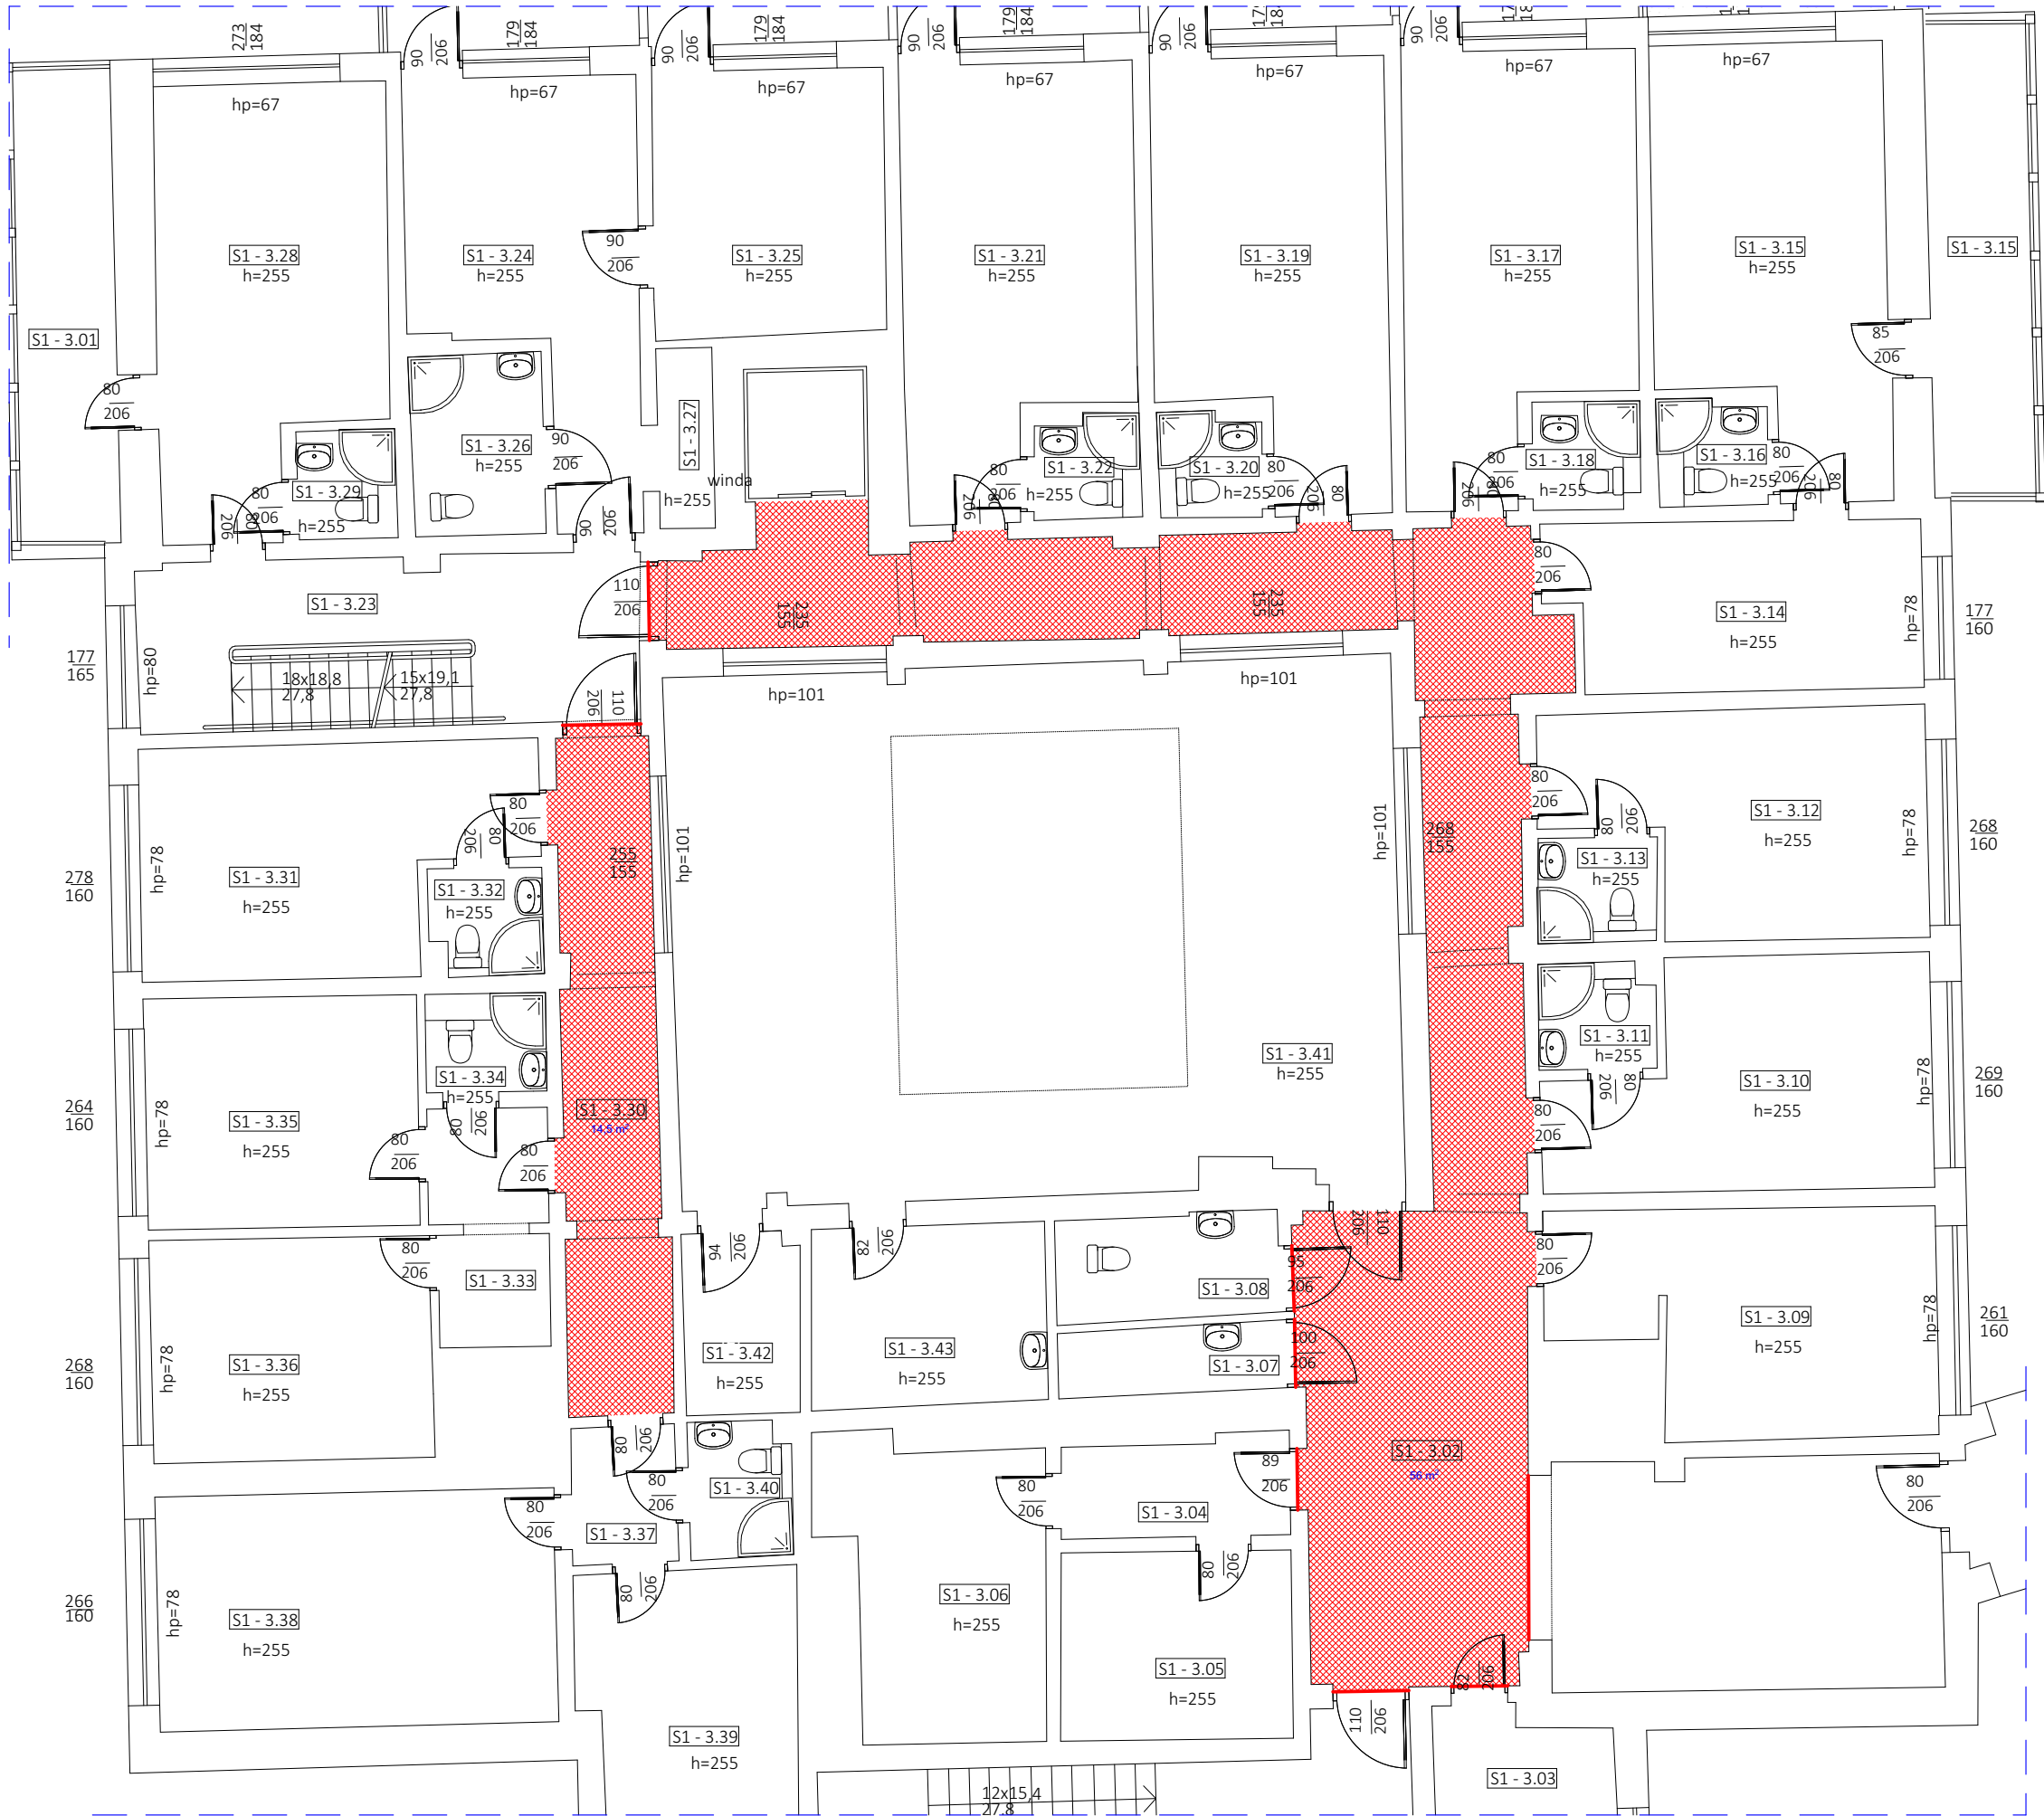

Open Space Architecture Magdalena Mika-Rybacka  
kontakt: + 48 692 666 019 mika.magdalena@wp.pl  
NIP: 852 249 41 81  
Adres: os. Południowe 31, 73-108 Morzyczyn

Obiekt - adres

Remont trzech pomieszczeń hydroterapii oraz wymiana 6 drzwi i oświetlenia górnego w holu (w tym awaryjnego) przy recepcji w nieruchomości FSUSR w Świnoujściu  
ul. M. Konopnickiej 17,  
Dz. nr 82, 83, 87, 88, obr. 326301\_1.0001 Świnoujście 1, gm. Świnoujście, powiat Świnoujście

Inwestor:

Fundusz Składowy Ubezpieczenia Społecznego Rolników  
ul. S.Moniuszki 1A, 00-014 Warszawa

Stadium:

INWENTARYZACJA

Branża:

ARCHITEKTURA

Projektował

mgr inż. arch. Przemysław Rybacki  
upr. bud. 16/ZPOIA/OKK/2018  
w specj. architektonicznej b.o.

Kat. obiektu:

I

Skala:

1:100

Rys. nr:

R03

Titul rysunku:

Rzut II piętra - Rozbiórki

Data:

MARZEC 2025