


RZUT PARTERU

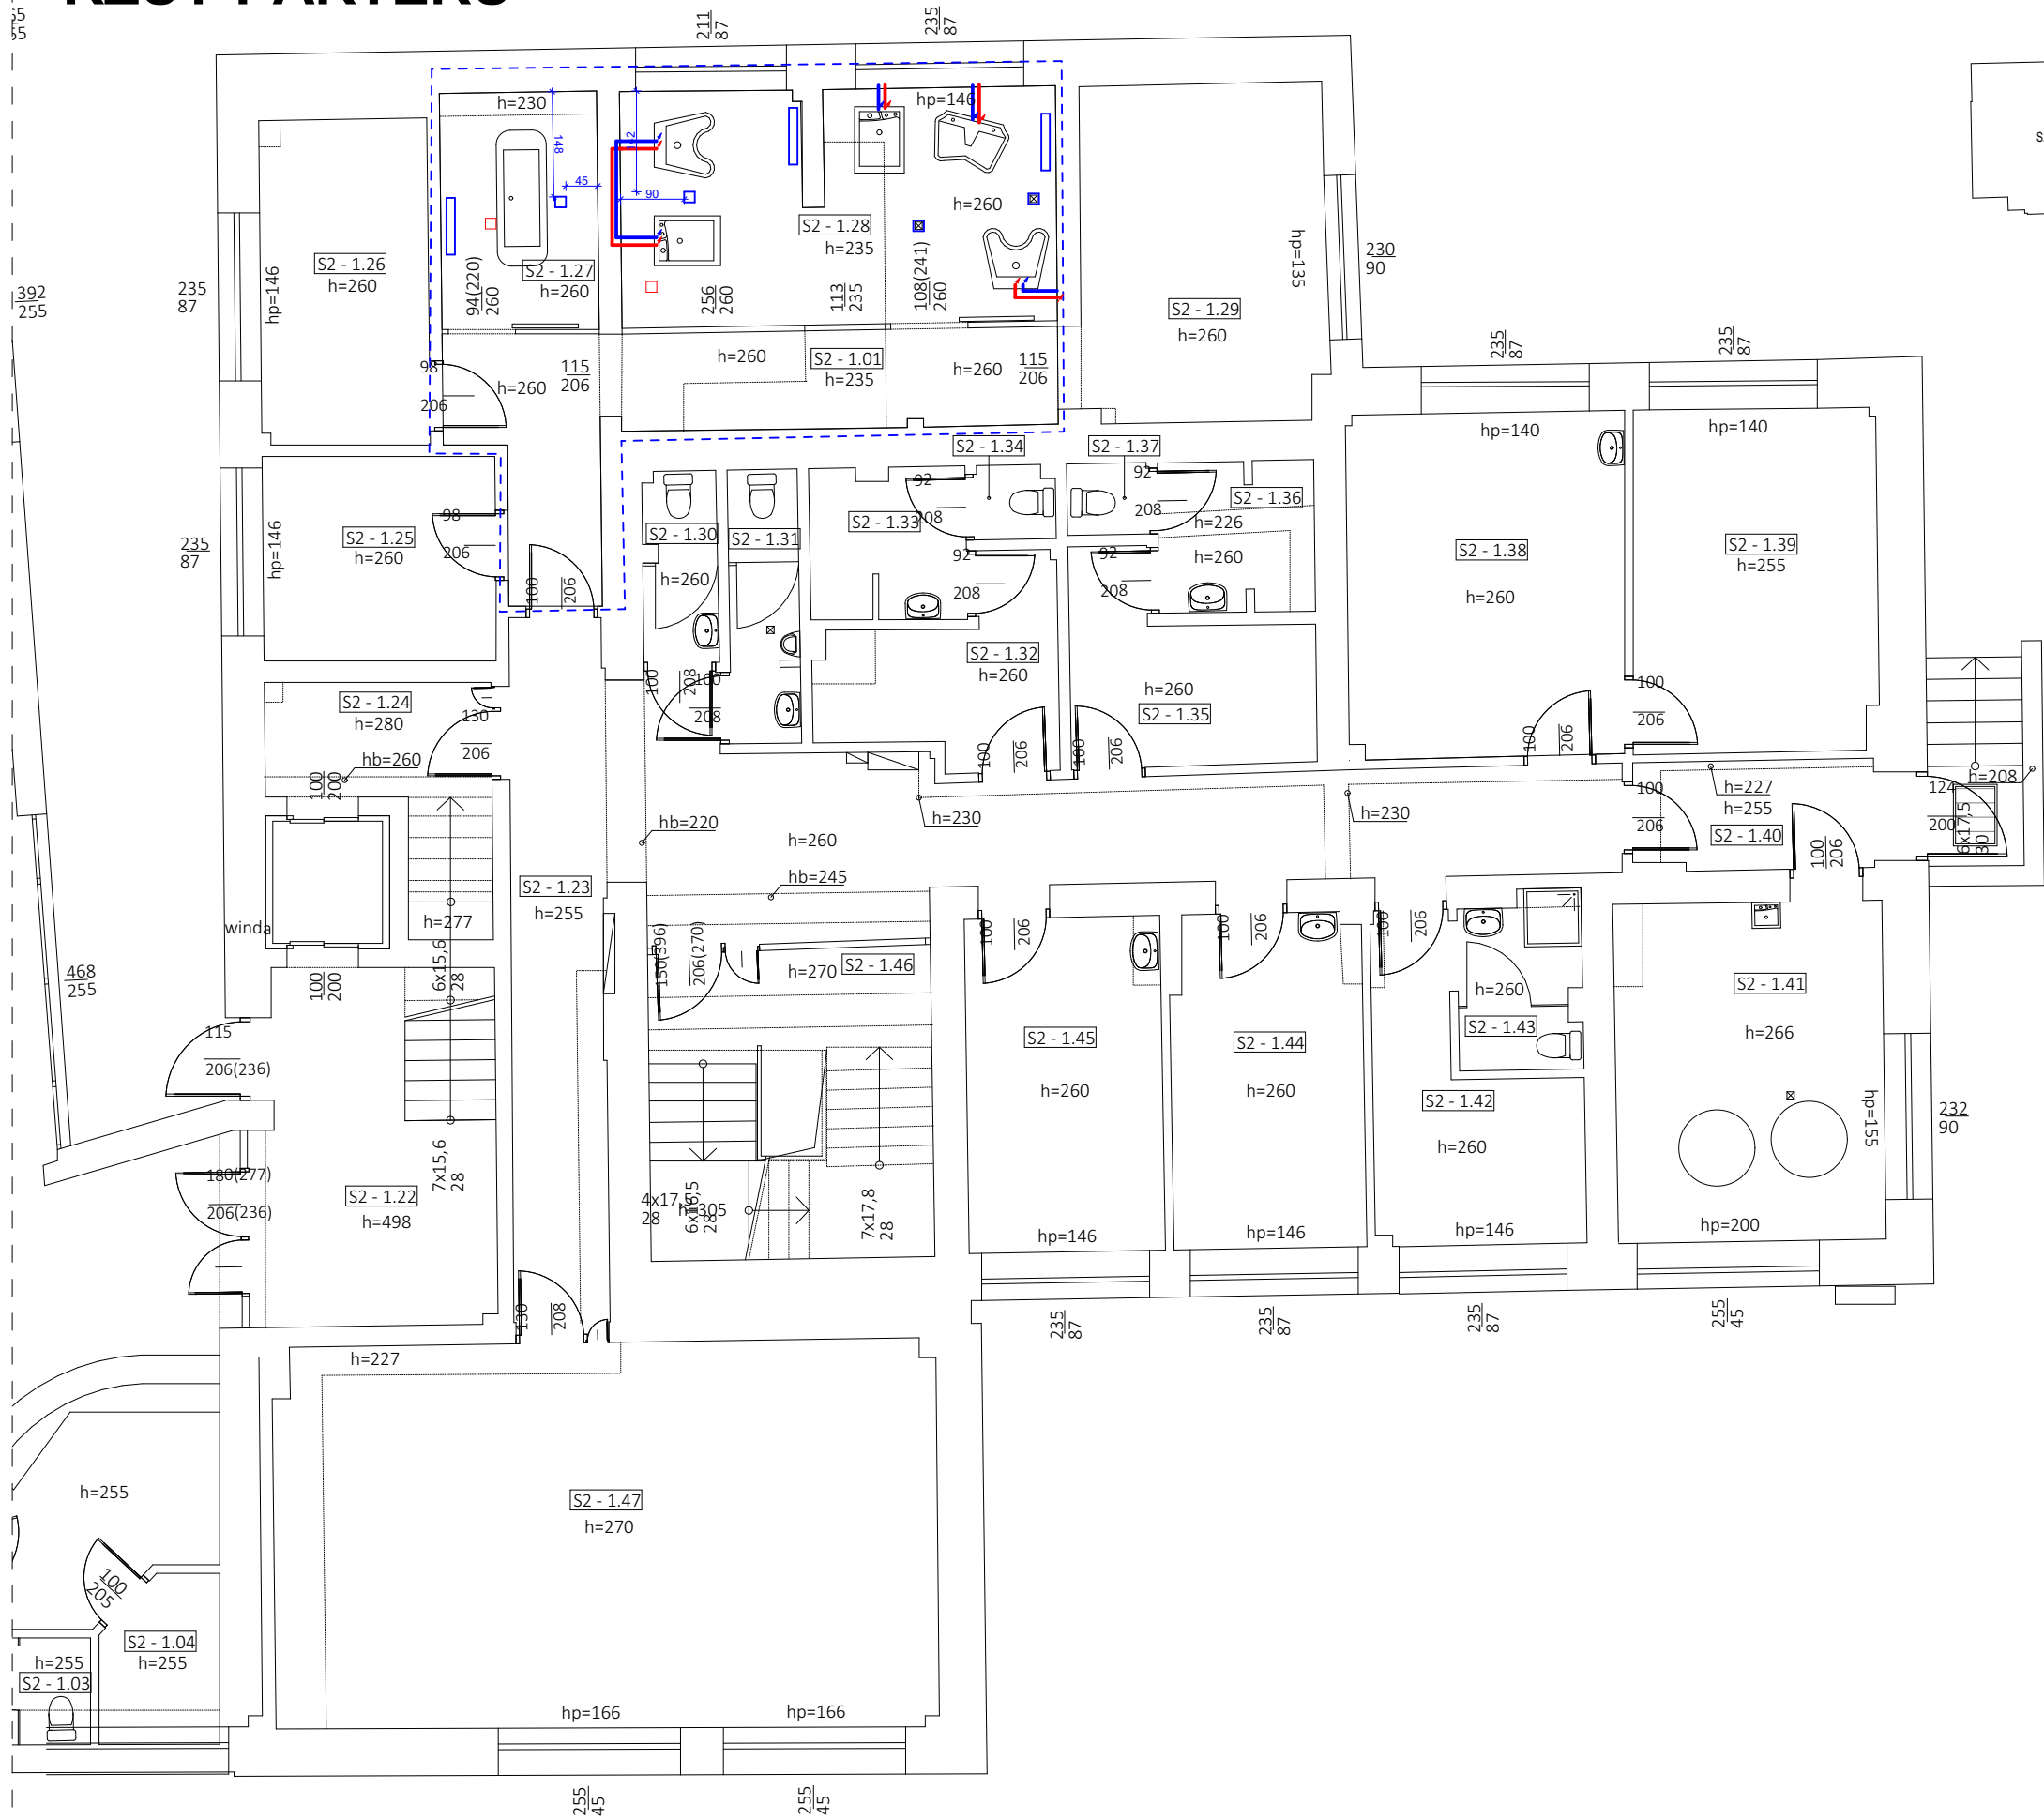

LEGENDA:

- Zakres opracowania
- Rozbiórka punktu odwodnienia
- Wymiana kratki odpływowej
- Nowa lokalizacja kratki odpływowej
- Rozbiórka/ wymiana grzejnika
- Nowa instalacja wody zimnej
- Nowa instalacja wody ciepłej
- Punktowe podjęcie pod urządzenie z posadki zakończone zaworem kulowym - zimna woda
- Punktowe podjęcie pod urządzenie z posadki zakończone zaworem kulowym - ciepła woda

Open Space Architecture Magdalena Mika-Rybacka
kontakt: + 48 692 666 019 mika.magdalena@wp.pl
NIP: 852 249 41 81
Adres: os. Południowe 31, 73-108 Morzyczyn



Obiekt - adres
Remont trzech pomieszczeń hydroterapii oraz wymiana 6 drzwi i oświetlenia górnego w holu (w tym awaryjnego) przy recepcji w nieruchomości FSUSR w Swinoujściu
ul. M. Konopnickiej 17,
Dz. nr 82, 83, 87, 88, obr. 326301_1.0001 Swinoujście 1, gm. M. Swinoujście, powiat Swinoujście

Inwestor:
Fundusz Składowy Ubezpieczenia Społecznego Rolników
ul. S. Moniuszki 1A, 00-014 Warszawa

Stadium: Branża
SANITARNA

Projektował mgr inż. Karolina Okoń
upr. bud. ZAP/0150/PWBE/17
w spec. sanitarnej b.o.

Kat. obiektu:	Instalacja WOD.-KAN. Rzut parteru	Skala:
Rys. nr:		1:100
S01		MARZEC 2025