


ul. Ogrodowa 6a

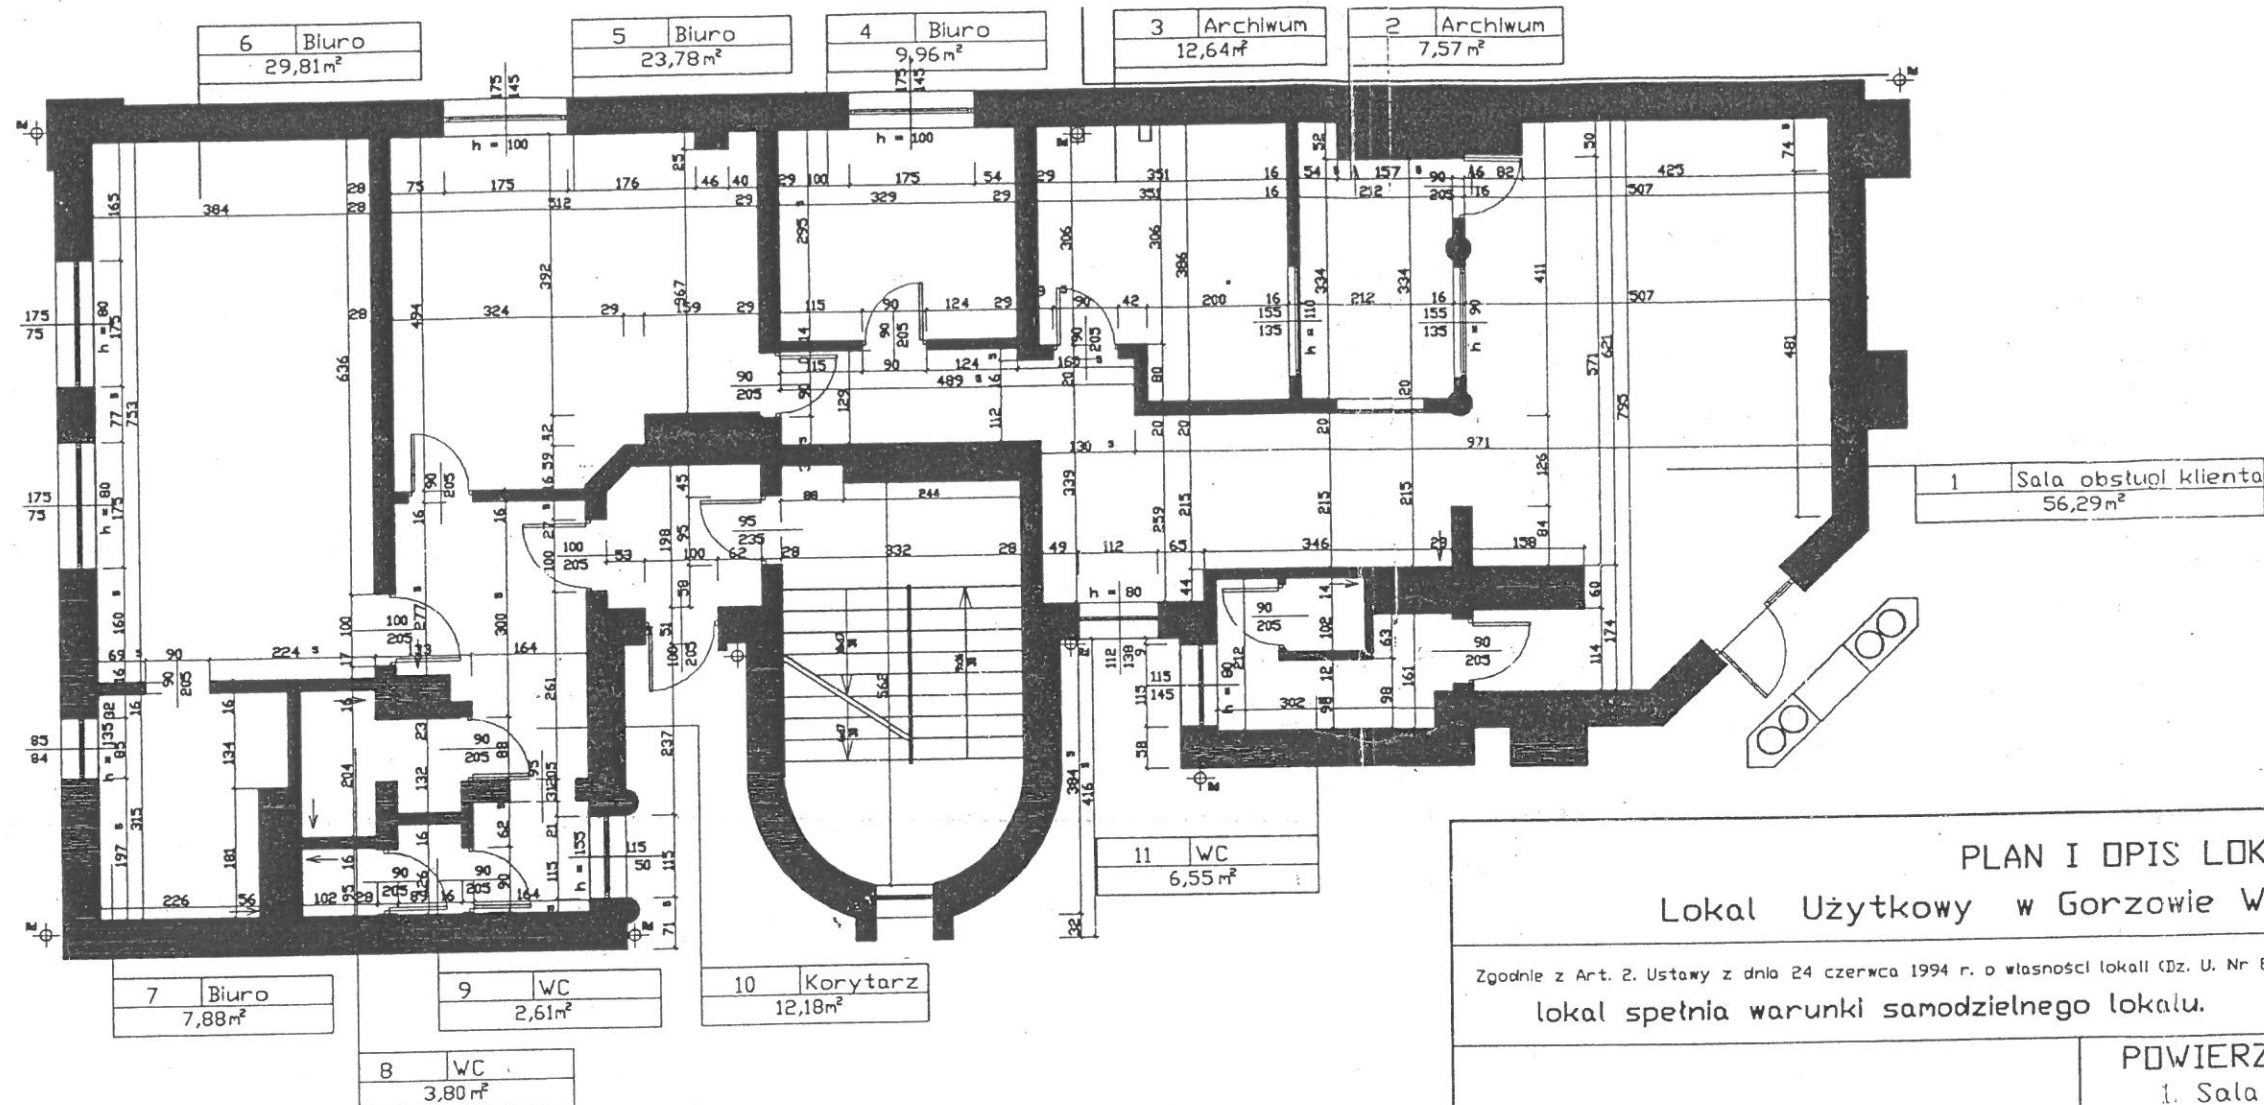

PLAN I OPIS LOKALU Lokal Użytkowy w Gorzowie Wlkp. ul. Ogrodowa 6a

Zgodnie z Art. 2. Ustawy z dnia 24 czerwca 1994 r. o własności lokali (Dz. U. Nr 85, poz. 388, z późn. zmianami: Dz.U. Nr 106, poz. 682 z 1997 r.)
lokal spełnia warunki samodzielnego lokalu.

DANE OGÓLNE

1. Rok budowy - 1994 r.
2. Położenie lokalu - parter
3. Wysokość pomieszczeń - 300 cm

POWIERZCHNIA UŻYTKOWA

1. Sala obsługi klienta	56,29
2. Archiwum	7,57
3. Archiwum	12,64
4. Biuro	9,96
5. Biuro	23,78
6. Biuro	29,81
7. Biuro	7,88
8. WC	3,80
9. WC	2,61
10. Korytarz	12,18
11. WC	6,55

P_u 173,07 m²

POMIESZCZENIE PRZYNALEŻNE

1. Pom. gosp.
 $P_u = 27,55$ m²
2. Pom. gosp.
 $P_u = 34,59$ m²

SPORZĄDZILI:

mgr inż. Gabriela Szarzyńska

inż. Jerzy Brylewski
upr. bud. nr 36/79/Gw

Luty
2005r.

Skala
1:100