


ul. Ogrodowa 6a

011	Pom. gosp. KRUS
	27,55 m ²

010	Pom. gosp. KRUS
	34,59 m ²

013	Pom. gospodarcze
	4,29 m ²

26,89 m ²	Korytarz
----------------------	----------

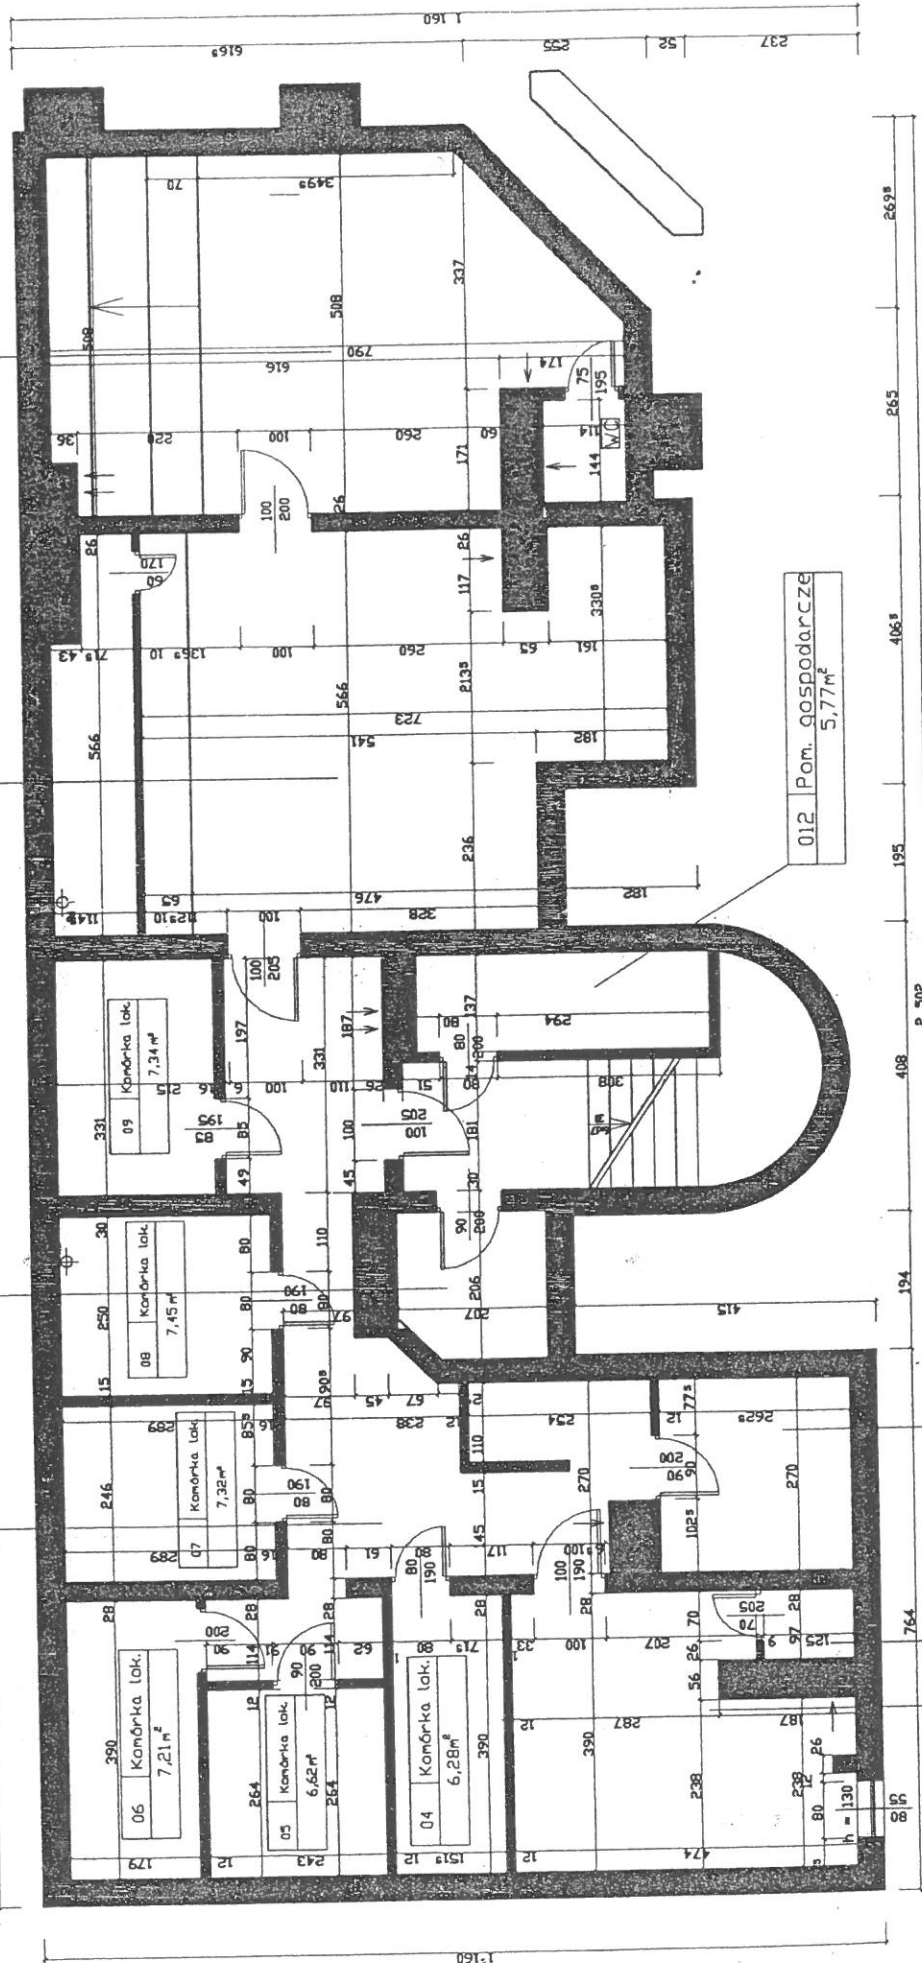

012	Pom. gospodarcze
	5,77 m ²

01	Pom. gospodarcze
	7,29 m ²

03	WC
	1,37 m ²

02	Kotłownia
	16,54 m ²

Nr rys.	RZUT PIWNIC	skala:
01	ul. Ogrodowa 6a, GORZÓW WLKP.	1:100
SPORZĄDZIŁ: mgr inż. Gabriela Szarzynska		
Inż. Jerzy Brylewski upr. bud. nr 36/79/Gw		
Luty 2005r.		

RZUT PIWNIC

Inwentaryzacja dla celów ustanowienia odrębnej własności lokali