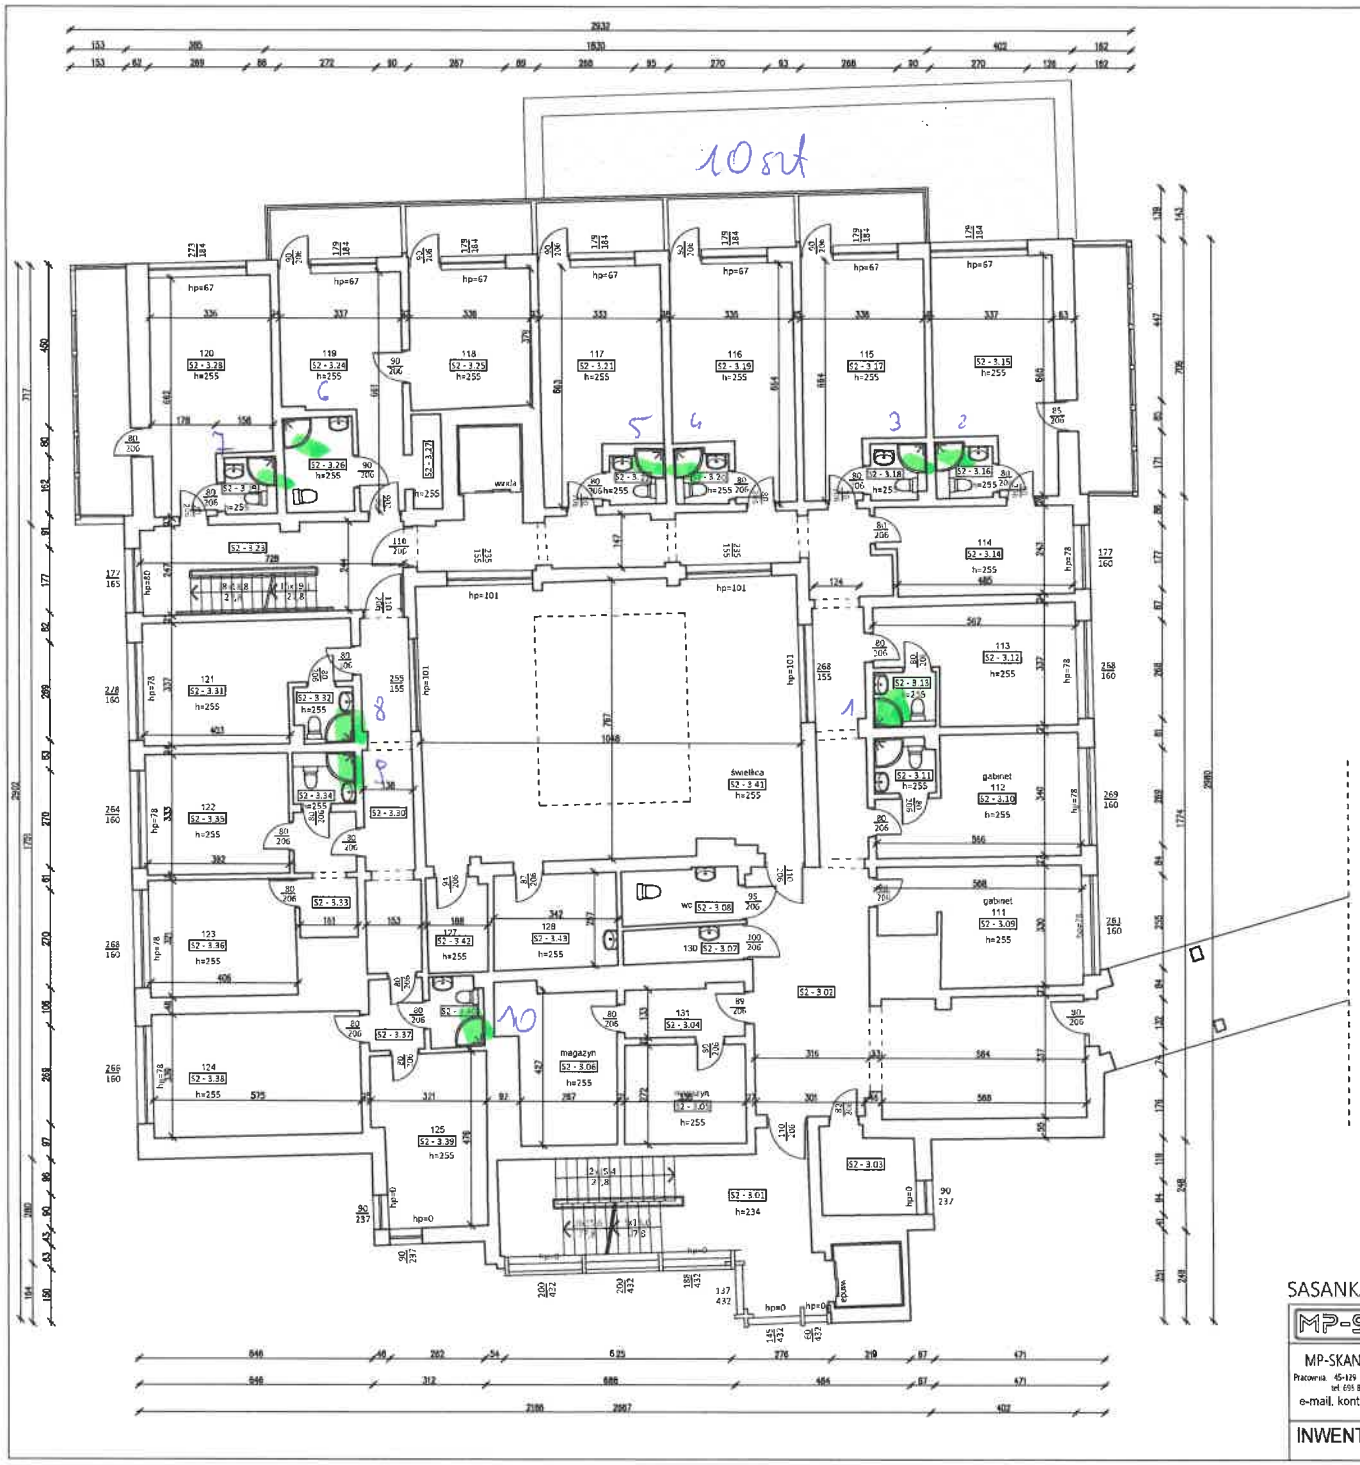

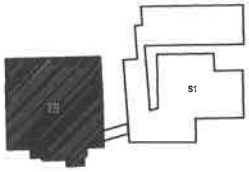

ZESTAWIENIE POWIERZCHNI UŻYTKOWEJ "S"						
nr pom. p.	nr pom. s.	Nazwa	p. netto	p. brutto	p. ogólne	p. użytk.
S2-3.01		KLATKA SCHODOWA	15,49	15,49		15,49
S2-3.02		KOMUNIKACJA	21,79	21,79		21,79
S2-3.03		POMIESZCZENIE	5,94	5,94		5,94
S2-3.04	131	POMIESZCZENIE	4,58	4,58		4,58
S2-3.05		MAGAZYN	9,07	9,07		9,07
S2-3.06		MAGAZYN	12,58	12,58		12,58
S2-3.07	130	POMIESZCZENIE	3,04	3,04		3,04
S2-3.08		WC	4,77	4,77		4,77
S2-3.09	111	GABINET	16,29	16,29		16,29
S2-3.10	112	GABINET	15,96	15,96		15,96
S2-3.11		WC	2,96	2,96		2,96
S2-3.12	113	POMIESZCZENIE	15,73	15,73		15,73
S2-3.13		WC	2,59	2,59		2,59
S2-3.14	114	POMIESZCZENIE	13,05	13,05		13,05
S2-3.15		POMIESZCZENIE	19,6	19,6		19,6
S2-3.16		WC	2,74	2,74		2,74
S2-3.17	115	POMIESZCZENIE	19,44	19,44		19,44
S2-3.18		WC	2,97	2,97		2,97
S2-3.19	116	POMIESZCZENIE	19,54	19,54		19,54
S2-3.20		WC	2,56	2,56		2,56
S2-3.21	117	POMIESZCZENIE	19,25	19,25		19,25
S2-3.22		WC	2,64	2,64		2,64
S2-3.23		KLATKA SCHODOWA	17,50	17,50		17,50
S2-3.24	119	POMIESZCZENIE	16,29	16,29		16,29
S2-3.25	118	POMIESZCZENIE	12,76	12,76		12,76
S2-3.26		WC	5,68	5,68		5,68
S2-3.27		POMIESZCZENIE	2,07	2,07		2,07
S2-3.28	120	POMIESZCZENIE	19,44	19,44		19,44
S2-3.29		WC	2,8	2,8		2,8
S2-3.30		KOMUNIKACJA	13,68	13,68		13,68
S2-3.31	121	POMIESZCZENIE	16,59	16,59		16,59
S2-3.32		WC	2,43	2,43		2,43
S2-3.33		POMIESZCZENIE	5,96	5,96		5,96
S2-3.34		WC	2,46	2,46		2,46
S2-3.35	122	POMIESZCZENIE	13,1	13,1		13,1
S2-3.36	123	POMIESZCZENIE	12,08	12,08		12,08
S2-3.37		POMIESZCZENIE	2,96	2,96		2,96
S2-3.38	124	POMIESZCZENIE	19,45	19,45		19,45
S2-3.39	125	POMIESZCZENIE	14,09	14,09		14,09
S2-3.40		POMIESZCZENIE	3,22	3,22		3,22
S2-3.41		ŚWIETLICA	79,46	79,46		79,46
S2-3.42	127	POMIESZCZENIE	4,45	4,45		4,45
S2-3.43	128	POMIESZCZENIE	8,8	8,8		8,8
		SUMA	441,56	559,15	745,24	522,09

LEGENDA OZNACZEŃ:

- struktura istniejąca
- 125 / 202 — otwory okienne w ścianie; 125- szerokość w świetle otworu; 202 -wysokość otworu

/analogicznie dla otworów okiennych, pomiar we wnęce okiennej od strony wnętrza/

- 90 / 202 — otwór drzwiowy w ścianie; (90) - szerokość w świetle otworu; (202) - wysokość otworu w świetle otworu

SASANKA 2 - Piętro II

MP-SKANY	INWESTOR:	Centrum Rehabilitacji Rolników KRUS "Sasanka" w Świnoujściu	skala: 1:100
MP-SKANY Sp. zo.o. Pracownia 45-129 Opole ul. Kępska 2G/lok.3.2 tel. 695 883 904, 531 832 426, e-mail. kontakt@mp-skany.pl	LOKALIZACJA:	ul. Marii Konopnickiej 17, 19; 72-600 Świnoujście, dz. ew. 82, 83, 87, 88 obręb 0001	
	STADIUM:	INWENTARYZACJA	data: 10.2022
	OBIEKT:	Budynek użyteczności publicznej - uzdrowisko	
INWENTARYZACJA	OPRACOWAŁ :	inż. Marcin Kaźmierczak mgr inż. arch. Karolina Mielniczuk	nr rys.: S2 - 03