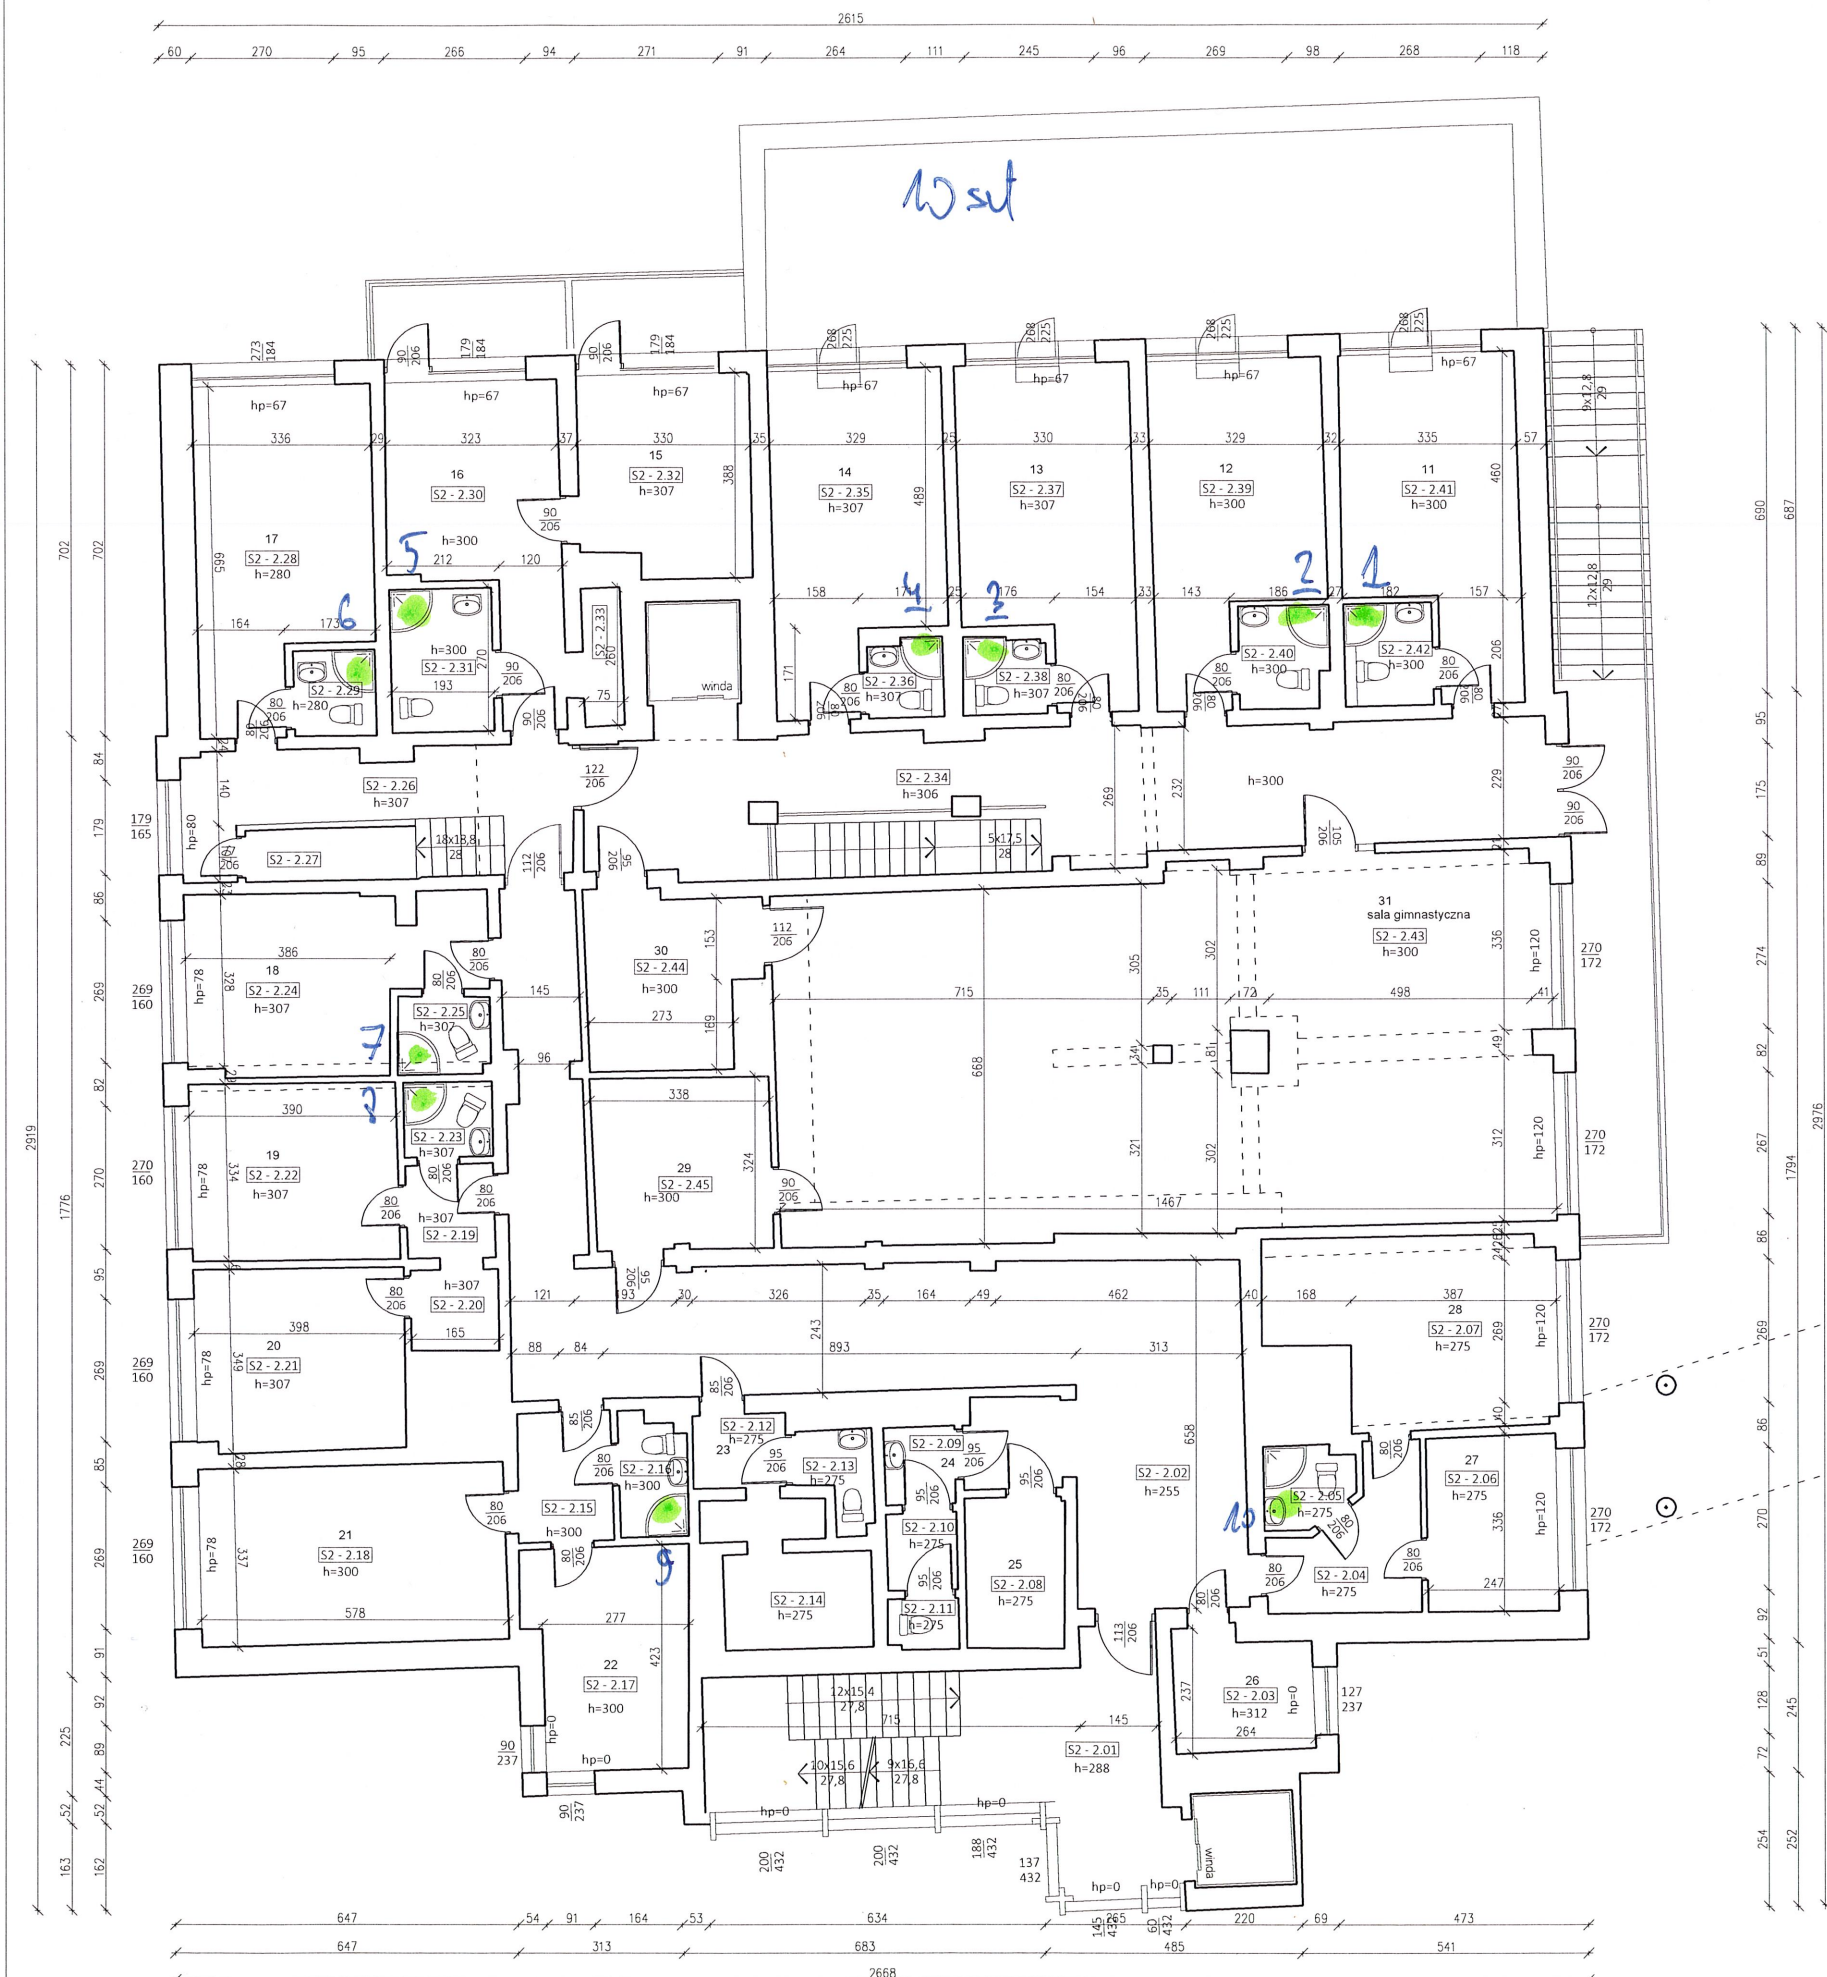


ZESTAWIENIE POWIERZCHNI POZIOM "1"						
nr pom.p	nr pom.1	nazwa	p.netto	p. brutto	p. całkowite	p. użytk.
S2-2.01		KŁATKA SCHODOWA	15,75	15,75		15,75
S2-2.02		KOMUNIKACJA	59,78	59,78		59,78
S2-2.03	26	POMIESZCZENIE	5,85	5,85		5,85
S2-2.04		PRZEDPOKÓJ	6,53	6,53		6,53
S2-2.05		WC	2,77	2,77		2,38
S2-2.06	27	POKÓJ	8,17	8,17		8,17
S2-2.07	28	POKÓJ	17,49	17,49		17,49
S2-2.08	25	POMIESZCZENIE	5,32	5,32		5,32
S2-2.09	24	POMIESZCZENIE	1,94	1,94		1,94
S2-2.10		POMIESZCZENIE	1,91	1,91		1,91
S2-2.11		POMIESZCZENIE	1,26	1,26		1,26
S2-2.12	23	POMIESZCZENIE	2,4	2,4		2,4
S2-2.13		POMIESZCZENIE	2,19	2,19		2,19
S2-2.14		POMIESZCZENIE	7,09	7,09		7,09
S2-2.15		POMIESZCZENIE	4,35	4,35		4,35
S2-2.16		POMIESZCZENIE	2,86	2,86		2,86
S2-2.17	22	POMIESZCZENIE	12,26	12,26		12,26
S2-2.18	21	POMIESZCZENIE	19,31	19,31		19,31
S2-2.19		POMIESZCZENIE	2,9	2,9		2,9
S2-2.20		POMIESZCZENIE	2,52	2,52		2,52
S2-2.21	20	POMIESZCZENIE	13,54	13,54		13,54
S2-2.22	19	POMIESZCZENIE	13,06	13,06		13,06
S2-2.23		POMIESZCZENIE	2,58	2,58		2,34
S2-2.24	18	POMIESZCZENIE	16,34	16,34		16,34
S2-2.25		POMIESZCZENIE	3,03	3,03		2,53
S2-2.26		KOMUNIKACJA	12,4	12,4		12,4
S2-2.27		KŁATKA SCHODOWA	4,74	4,74		4,74
S2-2.28		POMIESZCZENIE	19,34	19,34		19,34
S2-2.29	17	WC	2,99	2,99		2,48
S2-2.30	16	POMIESZCZENIE	15,72	15,72		15,72
S2-2.31		WC	5,2	5,2		5,2
S2-2.32	15	POMIESZCZENIE	12,04	12,04		12,04
S2-2.33		WC	1,91	1,91		1,91
S2-2.34		KOMUNIKACJA	40,13	40,13		40,13
S2-2.35	14	POMIESZCZENIE	18,8	18,8		18,8
S2-2.36		WC	2,05	2,05		2,05
S2-2.37	13	POMIESZCZENIE	18,88	18,88		18,88
S2-2.38		WC	2,26	2,26		2,26
S2-2.39	12	POMIESZCZENIE	17,96	17,96		17,96
S2-2.40		WC	3,67	3,67		3,18
S2-2.41	11	POMIESZCZENIE	18,64	18,64		18,64
S2-2.42		WC	3,73	3,73		3,22
S2-2.43	31	SALA GIMNASTYCZNA	99,84	99,84		99,84
S2-2.44	30	POMIESZCZENIE	10,12	10,12		10,12
S2-2.45	29	POMIESZCZENIE	10,83	10,83		10,83
SUMA			419,65	476,92	711,07	529,32

LEGENDA OZNACZEŃ:
[Symbol] struktura istniejąca

[Symbol] otwory okienne w ścianie
125- szerokość w świetle otworu
202 -wysokość otworu

/analogicznie dla otworów okiennych,
pomiar we wnęce okiennej od strony
wnętrza/

[Symbol] otwór drzwiowy w ścianie
(90) - szerokość w świetle otworu
(202) - wysokość otworu w świetle otworu

SASANKA 2 - Piętro I

MP-SKANY MP-SKANY Sp. z o.o. Pracownia: 45-129 Opole ul. Kępska 2G lok.3.2 tel. 695 883 904, 531 832 426; e-mail. kontakt@mp-skany.pl	INWESTOR:	Centrum Rehabilitacji Rolników KRUS "Sasanka" w Świnoujściu	skala:
	LOKALIZACJA:	ul. Marii Konopnickiej 17, 19; 72-600 Świnoujście, dz. ew. 82, 83, 87, 88 obręb 0001	1:100
	STADIUM:	INWENTARYZACJA	data:
	OBIEKT:	Budynek użyteczności publicznej - uzdrowisko	10.2022
	OPRACOWAŁ:	inż. Marcin Kaźmierczak mgr inż. arch. Karolina Mielniczuk	nr rys.: S2 - 02