


ZESTAWIENIE POWIERZCHNI POZIOM 2'				
nr	nr pom.	nazwa	pow. netto	pow. brutto p. całkow.
C-3.01	KOMUNIKACJA	66,44	66,44	66,44
C-3.02	POKOJ	15,79	15,79	15,79
C-3.03	WC	3,28	3,28	2,72
C-3.04	POKOJ	15,79	15,79	15,79
C-3.05	WC	3,51	3,51	2,86
C-3.06	POKOJ	15,83	15,83	15,83
C-3.07	WC	3,43	3,43	2,77
C-3.08	POKOJ	16,19	16,19	16,19
C-3.09	WC	3,25	3,25	2,53
C-3.10	POKOJ	16,25	16,25	16,25
C-3.11	WC	3,35	3,35	2,72
C-3.12	POKOJ	16,26	16,26	16,26
C-3.13	WC	3,13	3,13	2,54
C-3.14	POKOJ	16,44	16,44	16,44
C-3.15	WC	3,33	3,33	2,64
C-3.16	POKOJ	16,56	16,56	16,56
C-3.17	KŁAIA	12,82	12,82	12,82
C-3.18	SCHODOWA	16,26	16,26	16,26
C-3.19	POKOJ	16,26	16,26	16,26
C-3.20	WC	3,25	3,25	2,53
C-3.21	POKOJ	16,25	16,25	16,25
C-3.22	WC	3,4	3,4	2,77
C-3.23	POKOJ	16,54	16,54	16,54
C-3.24	WC	3,57	3,57	2,95
C-3.25	POKOJ	16,72	16,72	16,72
C-3.26	WC	3,46	3,46	2,84
C-3.27	POKOJ	16,52	16,52	16,52
C-3.28	WC	3,24	3,24	2,54
C-3.29	POKOJ	16,39	16,39	16,39
C-3.30	WC	3,58	3,58	2,96
C-3.31	POKOJ	16,23	16,23	16,23
C-3.32	WC	3,39	3,39	2,82
C-3.33	POKOJ	16,54	16,54	16,54
C-3.34	WC	3,45	3,45	2,84
C-3.35	POKOJ	16,25	16,25	16,25
C-3.36	WC	3,29	3,29	2,76
SUMA			334,42	413,68
				390,50

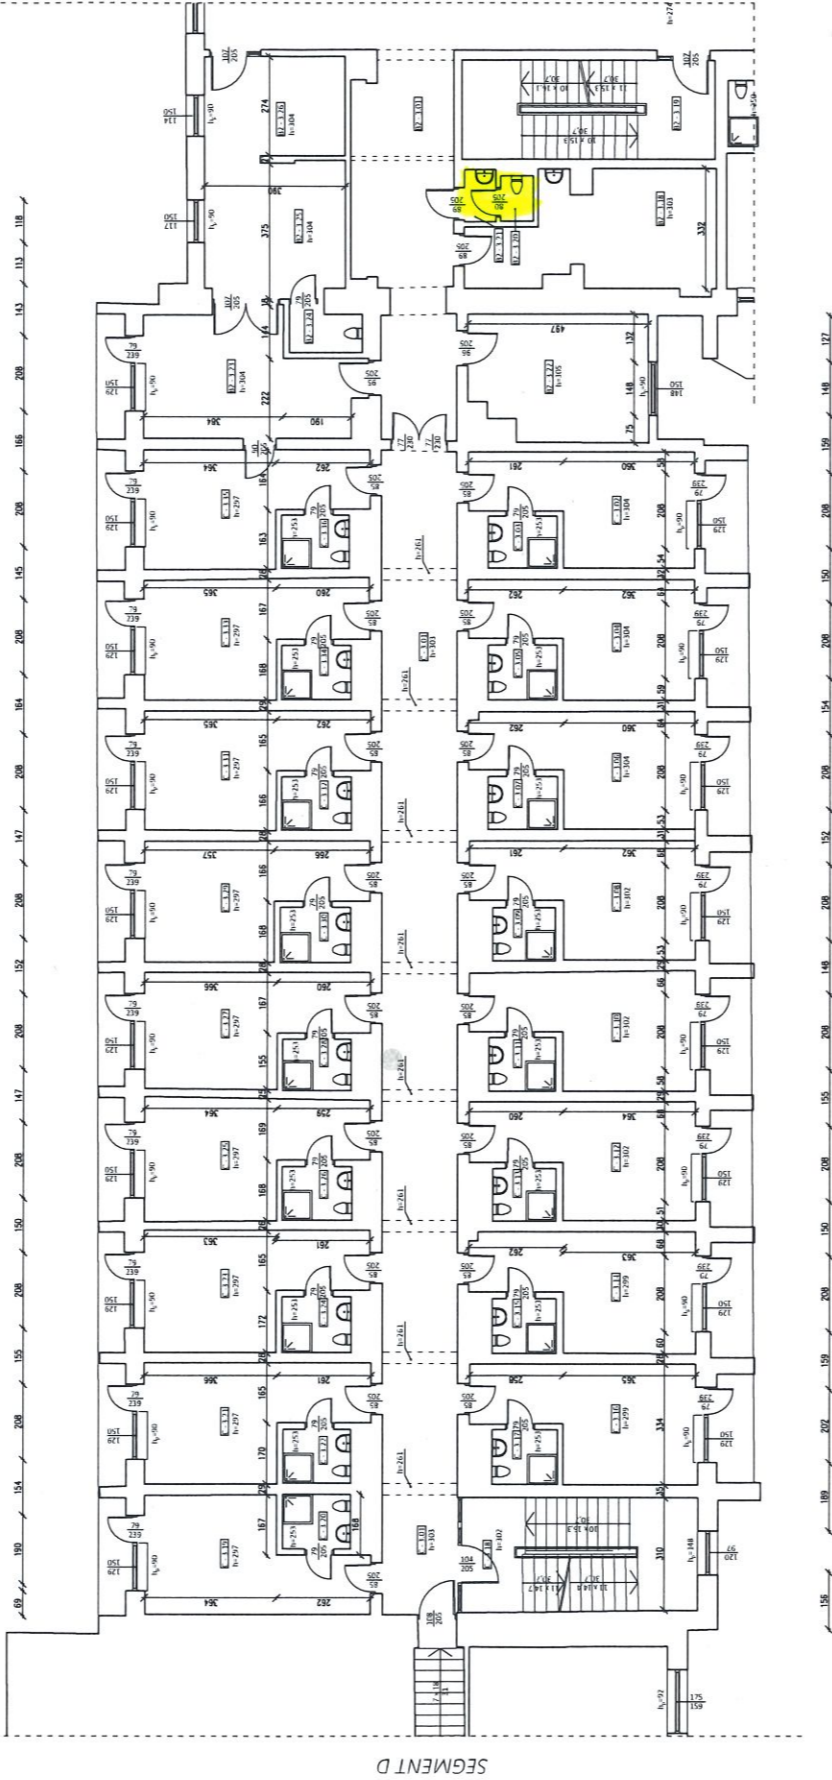

LEGENDA OZNACZEŃ:
□ struktura litująca

otwory oświetlenia w ścianie
125 - szerokość w świetle otworu
202 - wysokość otworu

Analogicznie dla otworów okennych:
100 - szerokość w świetle otworu
102 - wysokość otworu w świetle otworu

otwór drzwiowy w ścianie
100 - szerokość w świetle otworu
102 - wysokość otworu w świetle otworu

Rzut II piętra - segment C

MP-SKANY MP-SKANY Sp. z o.o. Poznań - 61-129 Ogólna - 1. Kępa 2014.3.2 tel. 69 883 946, 57 852 426 e-mail: kurtian@mp-skany.pl	INWESTOR:	Fundusz Składowy Ubezpieczenia Społecznego Rolników	skala:
	LOKALIZACJA:	ul. Stanisława Moniuszki 1A, 00-014 Warszawa	1:100
	STADIUM:	78-100 Kolobrzeg	
	OBIEKT:	Budynek użyteczności publicznej - uzdrowisko	data: 09.2022
INWENTARYZACJA	OPRACOWAŁ:	inż. Marcin Kaźmierczak	nr rys.: C - 04
		mjr inż. arch. Karolina Mielniczuk	