


RZUT POMIESZCZEŃ


- OGÓLNODOSTĘPNA TOALETA MĘSKA (A.0.04)
- OGÓLNODOSTĘPNA TOALETA DAMSKA (A.0.05)

PROJEKTOWANY UKŁAD FUNKCJONALNY

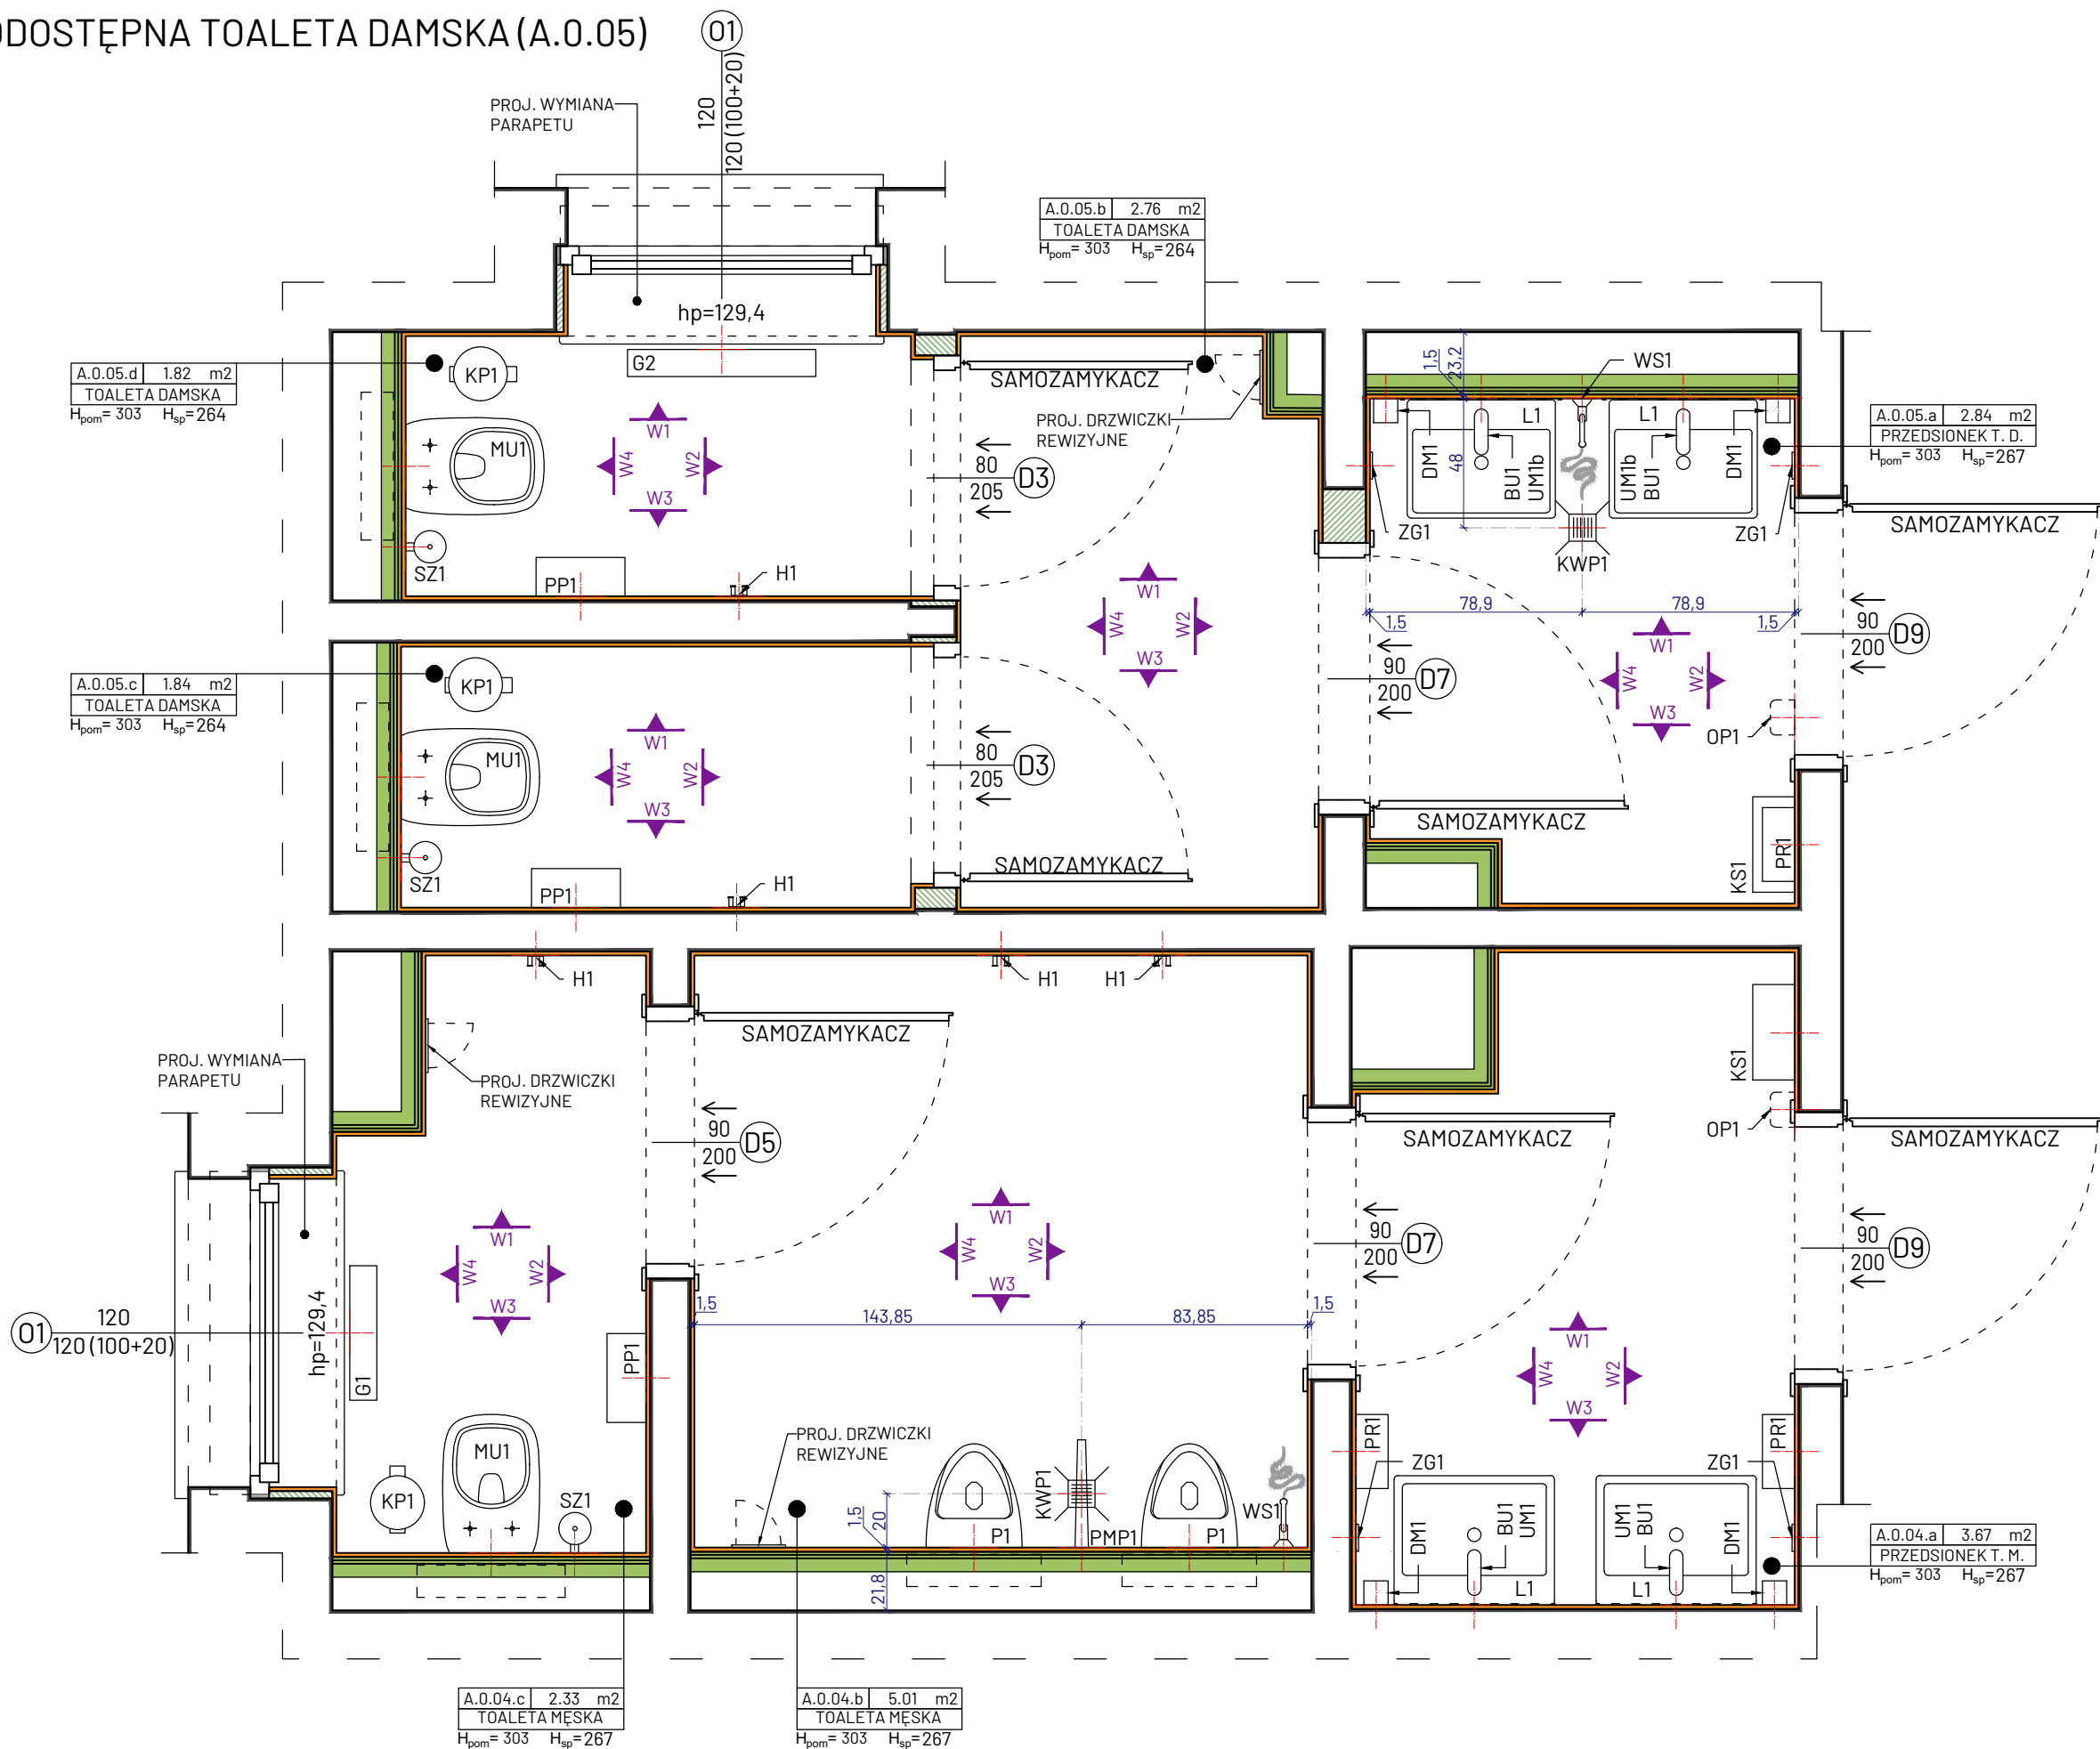


LEGENDA


OZNACZENIE

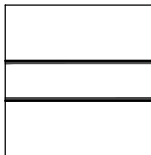


OBRYŚ ŚCIAN
(ISTNIEJĄCYCH / WYRÓWNANYCH)

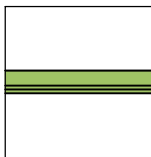

PROJEKTOWANA PRZEDŚCIANKA GK
/ OBUDOWA SZACHTU TECHNICZNEGO

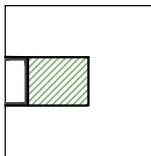


PROJEKTOWANE ZAMUROWANIE
FRAGMENTU ISTNIEJĄCEGO OTWORU DRZWIOWEGO

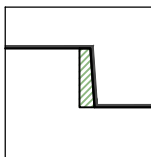


PROJEKTOWANE UZUPEŁNIENIE / WYRÓWNANIE
ŚCIAN ISTNIEJĄCYCH



OBRYŚ ŚCIAN
(WYKOŃCZONYCH PŁYTKAMI)

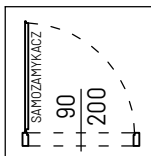

PROJEKTOWANE DRZWI ROZWIERANE

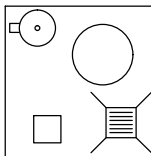

PROJEKTOWANE WYPOSAŻENIE POMIESZCZEŃ

LISTA PROJEKTOWANYCH ELEMENTÓW:

- UM1 - UMYWALKA WISZĄCA ŚCIENNA + SYFON DEKORACYJNY
UM1b - UMYWALKA WISZĄCA ŚCIENNA + SYFON DEKORACYJNY
BU1 - BATERIA UMYWALKOWA
MU1 - MISKA WC + STELAŻ PODTYNKOWY + PRZYCISK SPŁUKUJĄCY
P2 - PISUAR + STELAŻ PODTYNKOWY + CZUJNIK SPŁUCZKI
PMP1 - PRZEGRODA MIĘDZY PISUARAMI
WS1 - WYLEWKA ŚCIENNA
KWP1 - KRATKA WPUSTU PODŁOGOWEGO
ZC1 - ZAWÓR CZERPALNY
DM1 - DOZOWNIK MYDŁA
PP1 - POJEMNIK NA PAPIER TOALETOWY
SZ1 - SZCZOTKA WC
KP1 - KOSZ PEDAŁOWY (5L)
PR1 - POJEMNIK NA RĘCZNIKI PAPIEROWE
KS1 - KOSZ ŚCIENNY NA RĘCZNIKI PAPIEROWE (30L)
H1 - PODWÓJNY WIESZAK ŚCIENNY
OP1 - ODŚWIEŻACZ POWIETRZA

L1 - LUSTRO


ZG1 - GNIAZDO WTYKOWE + WŁĄCZNIK OŚWIETLENIA NAD LUSTREM,
WG PROJ. BRANŻY IE

G1 - GRZEJNIK, WG PROJ. BRANŻY IS

G2 - GRZEJNIK, WG PROJ. BRANŻY IS

UWAGA!

- WYMIARY POMIESZCZEŃ ORAZ DOKŁADNE LOKALIZACJE PROJEKTOWANYCH ELEMENTÓW ZOSTAŁY PRZEDSTAWIONE NA RYSUNKACH ROZWIŃC ŚCIAN POSZCZEGÓLNYCH POMIESZCZEŃ (W CZĘŚCI RYSUNKOWEJ PW) WSZYSTKIE RYSUNKI NALEŻY ROZPATRYWAĆ ŁĄCZNIE
- WSZELKIE WYMIARY NALEŻY SPRAWDZIĆ Z NATURY NA BUDOWIE
- EWENTUALNE ROZBIEŻNOŚCI STANU ISTNIEJĄCEGO Z DOKUMENTACJĄ NALEŻY ZGŁOSIĆ PROJEKTANTOWI
- PROJEKT NIE ZMIENIA WARUNKÓW OCHRONY PRZECIWOPOŻAROWEJ ORAZ NIE INGERUJE W ISTNIEJĄCE INSTALACJE OCHRONY PPOŻ, A EWENTUALNE ZMIANY W ISTNIEJĄCYCH INSTALACJACH NALEŻY WYKONAĆ WEDŁUG PROJEKTU STANOWIĄCEGO ODRĘBNE OPRACOWANIE
- PROJEKT NIE INGERUJE W ISTNIEJĄCĄ INSTALACJĘ DSO (ISTNIEJĄCE GŁOŚNIKI DSO NALEŻY ZACHOWAĆ) UWAGA - WYKONAWCA ROBÓT BUDOWLANYCH PO ZAKOŃCZENIU PRAC REMONTOWYCH ZOBOWIĄZANY JEST DO WYKONANIA PRÓBY SPRAWNOŚCI ISTNIEJĄCYCH GŁOŚNIKÓW
- PROJEKTOWANA STOLARKA DRZWIOWA ZOSTAŁA SZCZEGÓŁOWO OKREŚLONA W OPISIE TECHNICZNYM PW ORAZ W ZESTAWIENIU PROJEKTOWANYCH TYPÓW DRZWI WEWNĘTRZNYCH, STANOWIĄCYM ODRĘBNY RYSUNEK (W CZĘŚCI RYSUNKOWEJ PW)
- PROJEKTOWANA STOLARKA OKIENNA ZOSTAŁA SZCZEGÓŁOWO OKREŚLONA W OPISIE TECHNICZNYM PW ORAZ W ZESTAWIENIU PROJEKTOWANYCH TYPÓW OKIEN ZEWNĘTRZNYCH, STANOWIĄCYM ODRĘBNY RYSUNEK (W CZĘŚCI RYSUNKOWEJ PW)

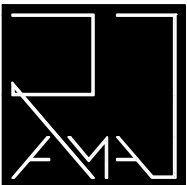

PRACOWNIA ARCHITEKTONICZNA RAMA

JEDNOSTKA PROJEKTOWA:

Pracownia Architektoniczna RAMA
Radosław Małeńczuk

REGON: 541162666 NIP: 8952284983
791 322 735
pracownia.rama@gmail.com

NAZWA OBIEKTU:

KOMPLEKSOWY REMONT 26 ŁAZIENEK OGÓLNODOSTĘPNYCH ORAZ 2 ŁAZIENEK Z NATRYSKAMI W STREFIE BASENOWEJ W NIERUCHOMOŚCI FUNDUSZU SKŁADKOWEGO UBEZPIECZENIA SPOŁECZNEGO ROLNIKÓW W KOŁOBRZEGU

ADRES INWESTYCJI:

ul. Norwida 3, 78-100 Kołobrzeg

TYTUŁ RYSUNKU:

PROJEKTOWANY UKŁAD FUNKCJONALNY
TOALETY: A.0.04, A.0.05

INWESTOR:

Fundusz Składowy Ubezpieczenia Społecznego Rolników

ADRES INWESTORA:

ul. Stanisława Moniuszki 1A, 00-014 Warszawa

PROJEKTANT - BRANŻA ARCHITEKTONICZNA: specjalność architektoniczna do projektowania bez ograniczeń

mgr inż. arch. Radosław Małeńczuk uprawnienia nr 18/DSOKK/2024				PODPIS
BRANŻA	SKALA / FORMAT	FAZA PROJEKTU	DATA OPRACOWANIA	NUMER RYSUNKU
ARCH	1:25/600x297mm	PAB	05.05.2026 r.	ARCH/00/3,2

PROJEKT CHRONIONY USTAWĄ O PRAWACH AUTORSKICH, WSZELKIE PRAWA ZASTRZEŻONE