

UWAGA!

- WYMIARY POMIESZCZEŃ ORAZ DOKŁADNE LOKALIZACJE PROJEKTOWANYCH ELEMENTÓW ZOSTAŁY PRZEDSTAWIONE NA RYSUNKACH ROZWINIĘĆ ŚCIAN POSZCZEGÓLNYCH POMIESZCZEŃ (W CZĘŚCI RYSUNKOWEJ PW) WSZYSTKIE RYSUNKI NALEŻY ROZPATRYWAĆ ŁĄCZNIE
- WSZELKIE WYMIARY NALEŻY SPRAWDZIĆ Z NATURY NA BUDOWIE
- EWENTUALNE ROZBIEŻNOŚCI STANU ISTNIEJĄCEGO Z DOKUMENTACJĄ NALEŻY ZGŁOŚIĆ PROJEKTANTOWI
- PROJEKT NIE ZMIENIA WARUNKÓW OCHRONY PRZECIWOPOŻAROWEJ ORAZ NIE INGERUJE W ISTNIEJĄCE INSTALACJE OCHRONY PPOŻ, A EWENTUALNE ZMIANY W ISTNIEJĄCYCH INSTALACJACH NALEŻY WYKONAĆ WEDŁUG PROJEKTU STANOWIĄCEGO ODRĘBNE OPRACOWANIE
- PROJEKT NIE INGERUJE W ISTNIEJĄCĄ INSTALACJĘ DSO (ISTNIEJĄCE GŁOŚNIKI DSO NALEŻY ZACHOWAĆ) UWAGA - WYKONAWCA ROBÓT BUDOWLANYCH PO ZAKOŃCZENIU PRAC REMONTOWYCH ZOBOWIĄZANY JEST DO WYKONANIA PRÓBY SPRAWNOŚCI ISTNIEJĄCYCH GŁOŚNIKÓW
- PROJEKTOWANA STOLARKA DRZWIOWA ZOSTAŁA SZCZEGÓŁOWO OKREŚLONA W OPISIE TECHNICZNYM PW ORAZ W ZESTAWIENIU PROJEKTOWANYCH TYPÓW DRZWI WEWNĘTRZNYCH, STANOWIĄCYM ODRĘBNY RYSUNEK (W CZĘŚCI RYSUNKOWEJ PW)

LISTA PROJEKTOWANYCH ELEMENTÓW:

UM3 - UMYWALKA NABLATOWA
BU2 - BATERIA UMYWALKOWA NABLATOWA + SYFON
MU1 - MISKA WC + STELAŻ PODTYNKOWY + PRZYCISK SPŁUKUJĄCY
P1 - PISUAR
WS1 - WYLEWKA ŚCIENNA
KWP1 - KRATKA WPUSTU PODŁOGOWEGO
ZC1 - ZAWÓR CZERPALNY
GD1 - GRZEJNIK DEKORACYJNY
DM2 - DOZOWNIK MYDŁA
UP1 - UCHWYT NA PAPIER TOALETOWY
SZ1 - SZCZOTKA WC
KP1 - KOSZ PEDAŁOWY (5L)
KP2 - KOSZ PEDAŁOWY (12L)
PR1.1 - POJEMNIK NA RĘCZNIKI PAPIEROWE
H1 - PODWÓJNY WIESZAK ŚCIENNY
OP1 - ODŚWIEŻACZ POWIETRZA

L2- LUSTRO
L3- LUSTRO

SP2 - SZAFKA PODUMYWALKOWA
SP3 - SZAFKA PODUMYWALKOWA


ZG1 - GNIAZDO WTYKOWE + WŁĄCZNIK OŚWIETLENIA ŚCIENNEGO,
WG PROJ. BRANŻY IE

PROJEKTOWANY UKŁAD FUNKCJONALNY

RZUT POMIESZCZEŃ

- TOALETA PERSONELU MĘSKA (D.2.01)


- TOALETA PERSONELU DAMSKA (D.2.02)

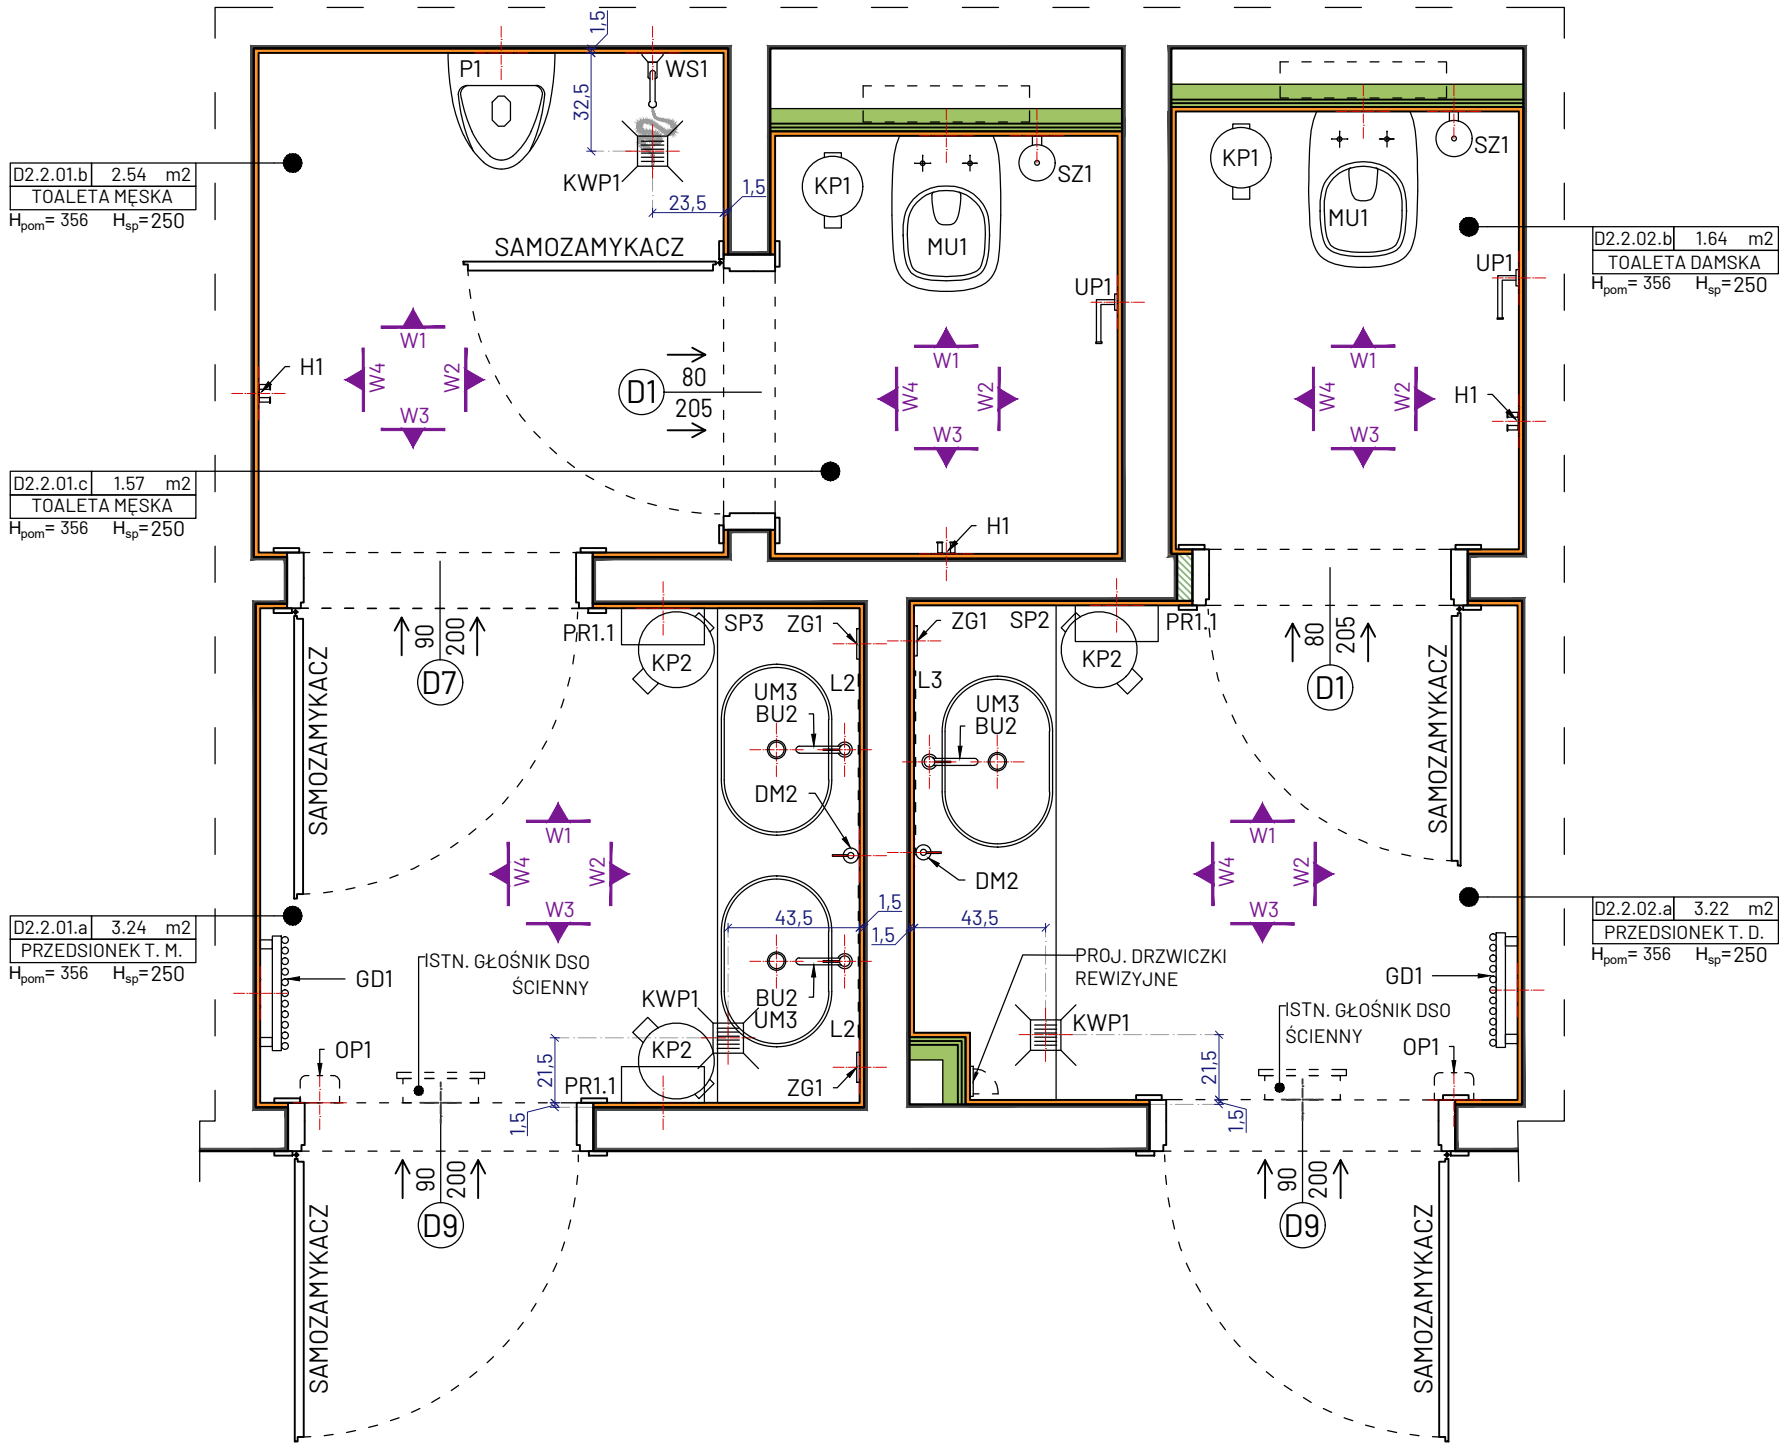

LEGENDA

OZNACZENIE

- OBRYŚ ŚCIAN (ISTNIEJĄCYCH / WYRÓWNANYCH)
- PROJEKTOWANA PRZEDŚCIANKA GK / OBUDOWA SZACHTU TECHNICZNEGO
- OBRYŚ ŚCIAN (WYKOŃCZONYCH PŁYTKAMI)
- PROJEKTOWANE DRZWI ROZWIERANE
- PROJEKTOWANE WYPOSAŻENIE POMIESZCZEŃ

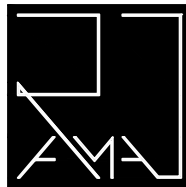

PRACOWNIA ARCHITEKTONICZNA RAMA

JEDNOSTKA PROJEKTOWA:

Pracownia Architektoniczna RAMA
Radosław Maleńczuk
REGON: 541162666 NIP: 8952284983
791 322 735
pracownia.rama@gmail.com

NAZWA OBIEKTU:

KOMPLEKSOWY REMONT 26 ŁAZIENEK OGÓLNODOSTĘPNYCH ORAZ
2 ŁAZIENEK Z NATRYSKAMI W STREFIE BASENOWEJ W NIERUCHOMOŚCI
FUNDUSZU SKŁADKOWEGO UBEZPIECZENIA SPOŁECZNEGO ROLNIKÓW
W KOŁOBRZEGU

ADRES INWESTYCJI:

ul. Norwida 3, 78-100 Kołobrzeg

TYTUŁ RYSUNKU:

PROJEKTOWANY UKŁAD FUNKCJONALNY
TOALETY: D.2.01, D.2.02

INWESTOR:

Fundusz Składowy Ubezpieczenia Społecznego Rolników

ADRES INWESTORA:

ul. Stanisława Moniuszki 1A, 00-014 Warszawa

PROJEKTANT - BRANŻA ARCHITEKTONICZNA: specjalność architektoniczna do projektowania bez ograniczeń

mgr inż. arch. Radosław Maleńczuk
uprawnienia nr 18/DSOKK/2024
PODPIS

BRANŻA	SKALA / FORMAT	FAZA PROJEKTU	DATA OPRACOWANIA	NUMER RYSUNKU
ARCH	1:25/520x297mm	PAB	05.05.2026 r.	ARCH/02/3.2

PROJEKT CHRONIONY USTAWĄ O PRAWACH AUTORSKICH, WSZELKIE PRAWA ZASTRZEŻONE