


PROJEKTOWANE ROBOTY OGÓLNOBUDOWLANE

RZUT POMIESZCZEŃ





- OGÓLNODOSTĘPNA TOALETA DAMSKA (C.0.03)

- OGÓLNODOSTĘPNA TOALETA MĘSKA (C.0.04)

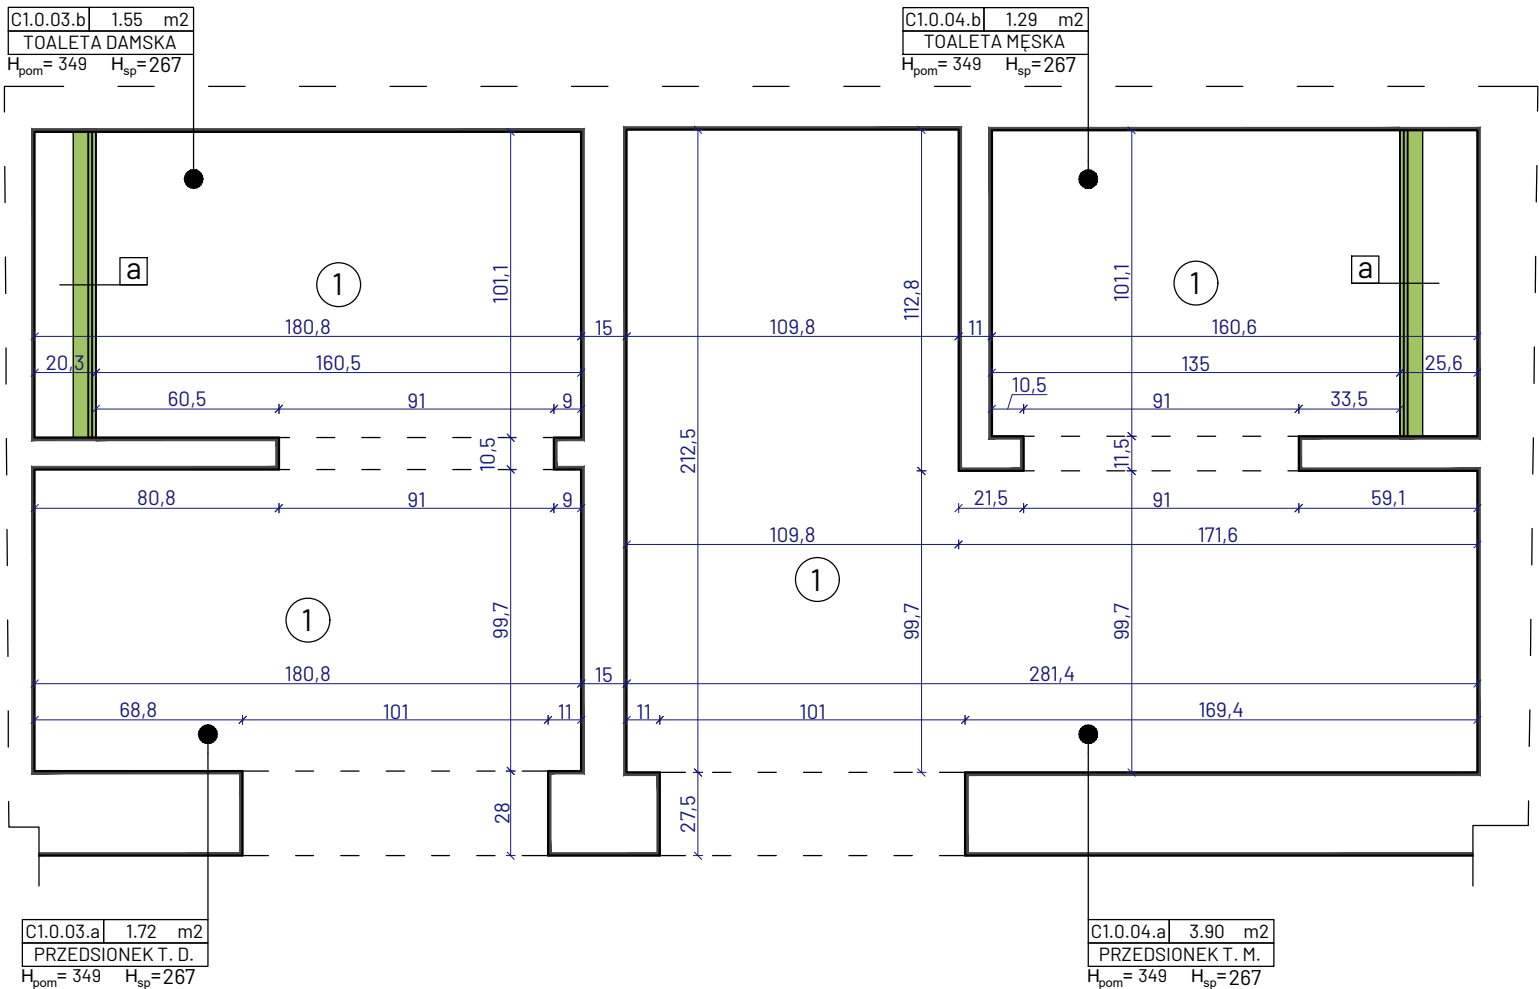

LEGENDA

OZNACZENIE

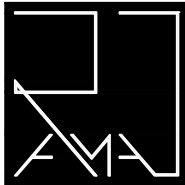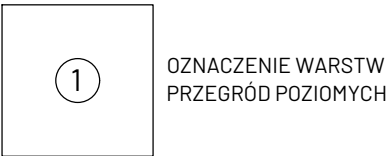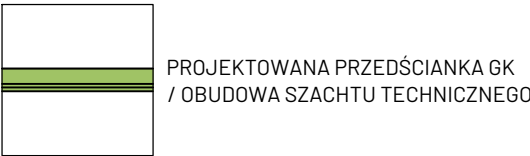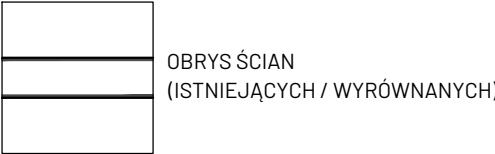

PRACOWNIA ARCHITEKTONICZNA RAMA

JEDNOSTKA PROJEKTOWA:		REGON: 541162666 NIP: 8952284983 791 322 735 pracownia.rama@gmail.com		
Pracownia Architektoniczna RAMA Radosław Małeńczuk				
NAZWA OBIEKTU:				
KOMPLEKSOWY REMONT 26 ŁAZIENEK OGÓLNODOSTĘPNYCH ORAZ 2 ŁAZIENEK Z NATRYSKAMI W STREFIE BASENOWEJ W NIERUCHOMOŚCI FUNDUSZU SKŁADKOWEGO UBEZPIECZENIA SPOŁECZNEGO ROLNIKÓW W KOŁOBRZEGU				
ADRES INWESTYCJI:				
ul. Norwida 3, 78-100 Kołobrzeg				
TYTUŁ RYSUNKU:				
PROJEKTOWANE ROBOTY OGÓLNOBUDOWLANE TOALETY: C.0.03, C.0.04				
INWESTOR:				
Fundusz Składowy Ubezpieczenia Społecznego Rolników				
ADRES INWESTORA:				
ul. Stanisława Moniuszki 1A, 00-014 Warszawa				
PROJEKTANT - BRANŻA ARCHITEKTONICZNA: specjalność architektoniczna do projektowania bez ograniczeń				
mgr inż. arch. Radosław Małeńczuk uprawnienia nr 18/DSOKK/2024			PODPIS	
PROJEKTANT - BRANŻA KONSTRUKCYJNA: specjalność konstrukcyjno-budowlana do projektowania bez ograniczeń				
mgr inż. arch. Tomasz Iżycki uprawnienia nr 1412/Lb/91			PODPIS	
BRANŻA	SKALA / FORMAT	FAZA PROJEKTU	DATA OPRACOWANIA	NUMER RYSUNKU
ARCH	1:25/580x297mm	PT	05.05.2026 r.	ARCH/00/7.1
PROJEKT CHRONIONY USTAWĄ O PRAWACH AUTORSKICH, WSZELKIE PRAWA ZASTRZEŻONE				

5) POSADZKI NALEŻY WYRÓWNAĆ (WYPOZIOMOWAĆ)

6) PO WYRÓWNANIU ŚCIAN I PODŁÓG ORAZ PO DOPROWADZENIU PODŁOŻA DO WYMAGANEJ GEOMETRII, A PRZED PRYZYSTĄPIENIEM DO WYKONANIA OKŁADZIN Z PŁYTEK GRESOWYCH NA ZAPRAWIE KLEJOWEJ, NALEŻY WYKONAĆ CIĄGŁĄ IZOLACJĘ PRZECIWWILGOCIOWĄ Z ELASTYCZNEJ, DWUSKŁADNIKOWEJ CEMENTOWEJ HYDROIZOLACJI POWŁOKOWEJ WRAZ Z SYSTEMOWYMI TAŚMAMI, MANKIETAMI I AKCESORIAMI USZCZELNIAJĄCYMI. IZOLACJĘ NALEŻY WYKONAĆ NA CAŁEJ POWIERZCHNI POSADZKI WRAZ Z WYWINIĘCIEM NA WYSOKOŚĆ 15CM OD POZIOMU POSADZKI GOTOWEJ (W CAŁYM OBRZĘBIE POMIESZCZENIA). DODATKOWO NA ŚCIANACH Z ZAMONTOWANYMI UMYWALKAMI NALEŻY WYKONAĆ HYDROIZOLACJĘ DO WYSOKOŚCI 150CM OD POZIOMU POSADZKI GOTOWEJ. STREFA OBEJMUJE CAŁĄ SZEROKOŚĆ ŚCIANY Z UMYWALKĄ / UMYWALKAMI ORAZ MIN. 30CM POZA JEJ OBRYŚ PO OBU STRONACH. SZCZEGÓŁY DOTYCZĄCE TECHNOLOGII WYKONANIA WARSTWY HYDROIZOLACYJNEJ ZOSTAŁY ZAWARTE W CZĘŚCI OPISOWEJ DOKUMENTACJI. KLEJ DO PŁYTEK MUSI POCHODZIĆ OD TEGO SAMEGO PRODUCENTA CO ZASTOSOWANY SYSTEM HYDROIZOLACJI PODPŁYTKOWEJ. WYMÓG TEN WYNIKA Z KONIECZNOŚCI ZACHOWANIA KOMPATYBILNOŚCI CHEMICZNEJ I MECHANICZNEJ MIĘDZY KLEJEM CEMENTOWYM A ZEWNĘTRZNĄ, UTWARDZONĄ POWIERZCHNIĄ POWŁOKI HYDROIZOLACYJNEJ -- KLEJ MUSI POSIADAĆ POTWIERDZONĄ PRZEZ PRODUCENTA PRZYCZEPNOŚĆ DO TEJ POWŁOKI.

7) POZIOM WYKOŃCZONEJ POSADZKI NALEŻY WYKONAĆ JAKO TOŻSAMY Z POZIOMEM ISTNIEJĄCYCH POSADZEK PRZYŁĘGŁYCH DO WEJŚCIA (KORYTARZ).

8) WYKONANIE PRAC KORYGUJĄCYCH WYMIARY POMIESZCZEŃ ORAZ DŁUGOŚCI POSZCZEGÓLNYCH ŚCIAN NALEŻY DOSTOSOWAĆ DO WYMIARÓW PROJEKTOWYCH, PRZEDSTAWIONYCH NA NINIEJSZYM RZUCIE POMIESZCZEŃ, ZGODNIE Z ZASADAMI SZTUKI BUDOWLANEJ.

67) WYKONANIE PRAC KORYGUJĄCYCH WYMIARY POMIESZCZEŃ ORAZ DŁUGOŚCI POSZCZEGÓLNYCH ŚCIAN NALEŻY DOSTOSOWAĆ DO WYMIARÓW PROJEKTOWYCH, PRZEDSTAWIONYCH NA NINIEJSZYM RZUCIE POMIESZCZEŃ, ZGODNIE Z ZASADAMI SZTUKI BUDOWLANEJ