

a	PRZEDŚCIANKA GK	
L.P.	NAZWA WARSTWY	GR.[cm]
1	WARSTWA WYKOŃCZENIOWA *	-
2	GŁADŹ NA ŁĄCZENIU PŁYT GK	-
3	2x12,5mm PŁYTA GK (Typ DFHIIIR)	2,50
4	STELAŻ / WEŁNA SZKLANA LUB SKAŁNA	5,00
5	PRZESTRZEŃ INSTALACYJNA	-
ŁĄCZNA GRUBOŚĆ		7,50


* Warstwa wykończeniowa ścian wg rzutu
wykończenia ścian (płytki gresowe na kleju
o łącznej grubości 1,5cm).

- WAGA!

- | | | |
|------|--|----------|
| 1 | POSADZKA | |
| L.P. | NAZWA WARSTWY | GR. [cm] |
| 1 | WARSTWA WYKONCZENIOWA * | - |
| 2 | HYDROIZOLACJA PODŁYTKOWA
- DWUSKĄDNIKOWA HYDROIZOLACJA
CEMENTOWA | ≥0,20 |
| 3 | WARSTWA WYRÓWNAWCZA | ≤2,00 |
| 4 | WYPEŁNIENIE BRUZD INSTALACYJNYCH
W POSADZCE ZAPRAWĄ CEMENTOWĄ | ≤10,00 |
| 5 | ISTNIEJĄCY STROP ** | - |

* Warstwa wykończeniowa posadzki wg rzutu wykończenia posadzki (płytki gresowe na kleju o łącznej grubości 1,5cm).

- ** Istniejący strop wraz z wierzchnimi warstwami takimi jak wylewka stropowa i ewentualnie występująca izolacja termozolacyjna / akustyczna przewidziane są do zachowania.
- Ubytki w istniejących warstwach posadzkowych powstałych w wyniku demontażu istniejących instalacji należy uzupełnić odtwarzając pierwotny układ warstw.
- 1) Technologia wykonania nowych warstw posadzkowych została zawarta w części opisowej dokumentacji projektowej.

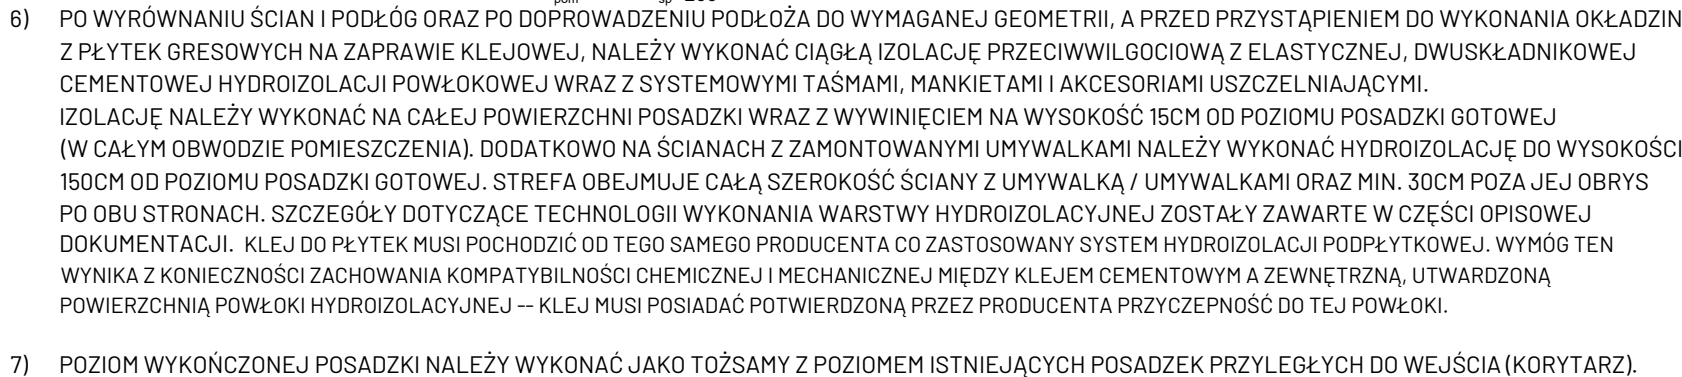

- OGÓLNODOSTĘPNA TOALETA DLA OSÓB NIEPEŁNOSPRAWNYCH (B1.1.03)

PRACOWNIA ARCHITEKTONICZNA RAMA				
JEDNOSTKA PROJEKTOWA:				
Pracownia Architektoniczna RAMA Radosław Maleńczuk			REGON: 541162666 NIP: 8952284983 791 322 735 pracownia.rama@gmail.com	
NAZWA OBIEKTU:				
KOMPLEKSOWY REMONT 2 ŁAZIENEK OGÓLNODOSTĘPNYCH ORAZ 2 ŁAZIENEK Z NATRYSKAMI W STREFIE BĄSENOWEJ W NIERUCHOMOŚCI FUNDUSZU SKŁADKOWEGO UBEZPIECZENIA SPOŁECZNEGO ROLNIKÓW W KOŁOBRZEGU				
ADRES INWESTYCJI:				
ul. Norwida 3, 78-100 Kołobrzeg				
TYTUŁ RYSUNKU:				
PROJEKTOWANE ROBOTY OGÓLNOBUDOWLANE TOALETY: B1.1.01, B1.1.02, B1.1.03				
INWESTOR:				
Fundusz Składowy Ubezpieczenia Społecznego Rolników				
ADRES INWESTORA:				
ul. Stanisława Moniuszki 1A, 00-014 Warszawa				
PROJEKTANT - BRANŻA ARCHITEKTONICZNA: specjalność architektoniczna do projektowania bez ograniczeń				
mgr inż. arch. Radosław Maleńczuk uprawnienia nr 18/DSOKK/2024				PODPIS
PROJEKTANT - BRANŻA KONSTRUKCYJNA: specjalność konstrukcyjno-budowlana do projektowania bez ograniczeń				
mgr inż. arch. Tomasz Łżycki uprawnienia nr 1412/Lb/91				PODPIS
BRANŻA	SKALA / FORMAT	FAZA PROJEKTU	DATA OPRACOWANIA	NUMER RYSUNKU
ARCH	1:25/650x297mm	PT	05.05.2026 r.	ARCH/01/1.1
PROJEKT CHRONIONY USTAWĄ O PRAWACH AUTORSKICH, WSZELKIE PRAWA ZASTRZEŻONE				