



RZUT POMIESZCZENÍ - SUFIT

- SZATNIA DAMSKA (A.0.01)
- SZATNIA MĘSKA (A.0.02)

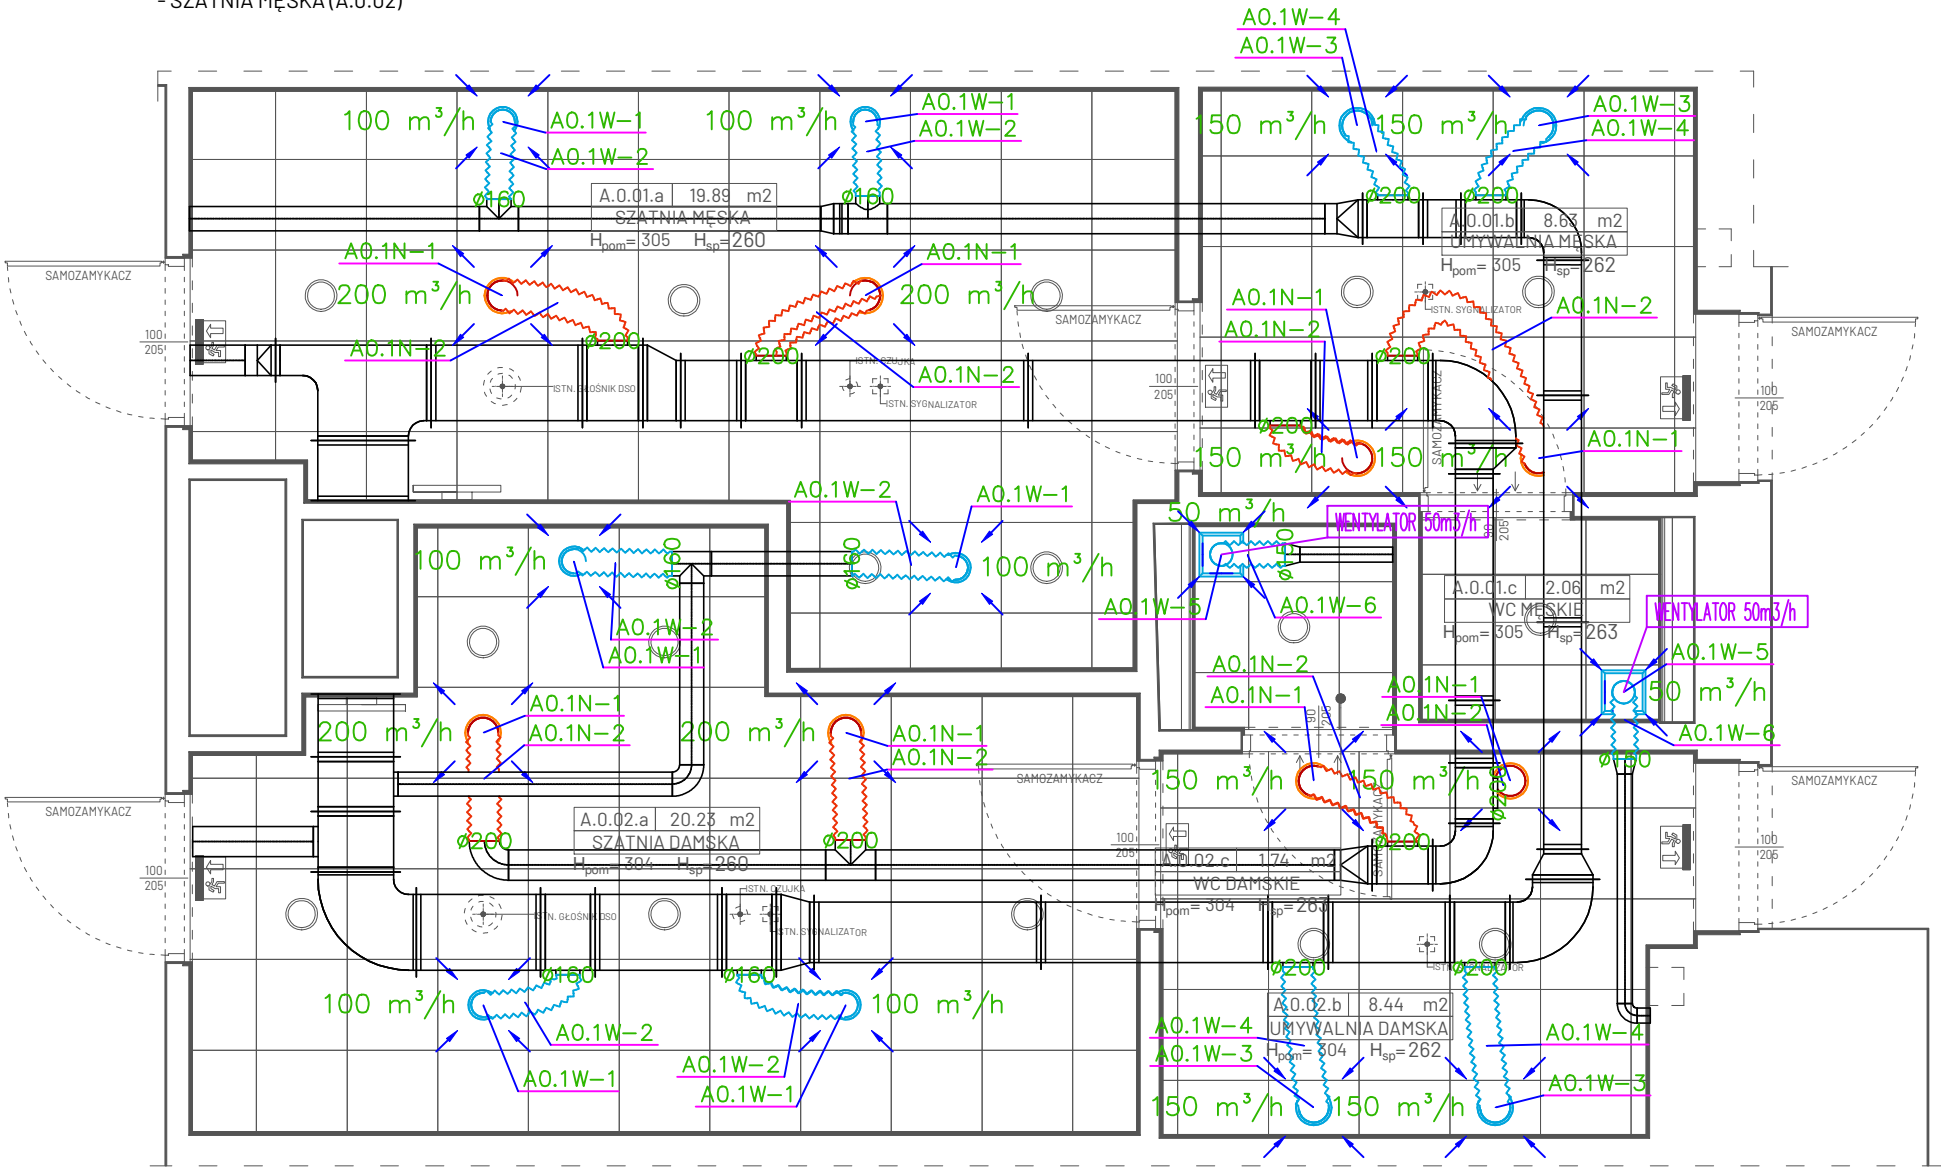

LEGENDA

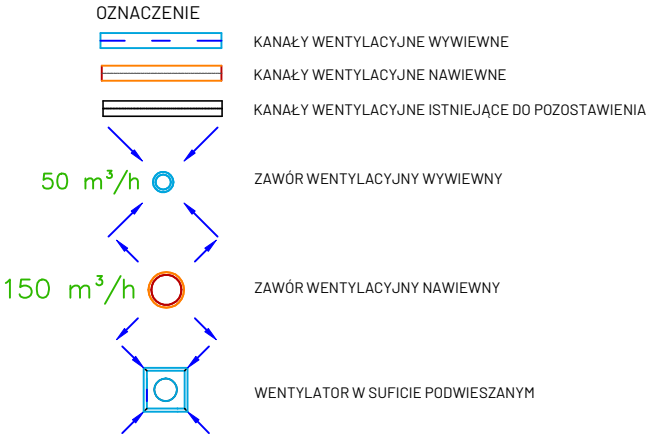

UWAGA!

- PRZED PODŁĄCZENIEM PROJEKTOWANYCH ANEMOSTATÓW DO ISTNIEJĄCYCH PRZEWODÓW WENTYLACYJNYCH NALEŻY PRZEPROWADZIĆ CZYSZCZENIE MECHANICZNE ISTNIEJĄCYCH KANAŁÓW ORAZ SPRAWDZIĆ DROŻNOŚĆ I SZCZELNOŚĆ PRZEWODÓW
- PODŁĄCZENIE ZAWORÓW NAWIEWNYCH I WYWIEWNYCH PRZEWODAMI ELASTYCZNYMI TYPU FLEX Z IZOLOWACJĄ FABRYCZNĄ O GRUBOŚCI MIN. 25mm
- W POMIESZCZENIACH WC ZASTOSOWAĆ WENTYLATOR ŚCIENNY O OBNIŻONYM POZIOMIE EMITOWANEGO HAŁASU I ZINTEGROWANYM ZAWOREM ZWROTNYM
- PO ZAKOŃCZENIU MONTAŻU NALEŻY PRZEPROWADZIĆ REGULACJĘ WENTYLACJI MECHANICZNEJ DO WYDAJNOŚCI WEDŁUG PROJEKTU
- W PRZYPADKU STWIERDZENIA WYSTĘPOWANIA W OBIEKCIE ISTNIEJĄCYCH KŁAP PRZECIWPÓŻAROWYCH NALEŻY JE ZACHOWAĆ, PODDAĆ OCENIE STANU TECHNICZNEGO ORAZ ZAPEWNIĆ ICH DALSZE FUNKCJONOWANIE ZGODNIE Z OBOWIĄZUJĄCYMI PRZEPISAMI W RAMACH REALIZACJI INSTALACJI WENTYLACJI MECHANICZNEJ
- PRZEJŚCIA PRZEWODÓW WENTYLACYJNYCH PRZEZ PRZEGRODY BUDOWLANE WYKONAĆ JAKO SZCZELNE W IZOLACJI Z WEŁNY MINERALNEJ JEDNOSTRONNIE ZBROJONEJ FOLIĄ ALUMINIOWĄ
- WSZELKIE WYMIARY NALEŻY SPRAWDZIĆ Z NATURY NA BUDOWIE
- EWENTUALNE ROZBIEŻNOŚCI STANU ISTNIEJĄCEGO Z DOKUMENTACJĄ NALEŻY ZGŁOŚCIĆ PROJEKTANTOWI
- PRZEDMIOTOWE ZAMIERZENIE MA CHARAKTER REMONTU W ROZUMIENIU ART. 3 PKT 8 USTAWY PRAWO BUDOWLANE I POLEGA NA ODTWORZENIU STANU ISTNIEJĄCEGO BEZ INGERENCJI W ELEMENTY SYSTEMU OCHRONY PRZECIWPÓŻAROWEJ BUDYNKU, W SZCZEGÓLNOŚCI BEZ ZMIAN W ZAKRESIE STREF POŻAROWYCH, DRÓG EWAKUACYJNYCH ORAZ URZĄDZEŃ PRZECIWPÓŻAROWYCH. EWENTUALNE ZMIANY W ISTNIEJĄCYCH INSTALACJACH OCHRONY PRZECIWPÓŻAROWEJ WYMAGAJĄ PROJEKTU STANOWIĄCEGO ODRĘBNE OPRAWOWANIE

SPECYFIKACJA ELEMENTÓW WENTYLACJI

UKŁAD NAWIEWNY A0.1N

Sys.	Nr	Szt.	Typ	Nazwa	Wymiary					Materiał	Kolor	Pow. [m2]	Pow. całk. [m2]
A0.1N	1	8	VV1*	Zawór wentylacyjny	D= 200					stal	RAL 9003	0,00	
A0.1N	2	1	FLEX	Przewód elastyczny	d= 200	l= 7.29 m				aluminium	naturalny	0,59	4,58

UKŁAD WYWIEWNY A0.1W

Sys.	Nr	Szt.	Typ	Nazwa	Wymiary					Materiał	Kolor	Pow. [m2]	Pow. całk. [m2]
A0.1W	1	6	VV1*	Zawór wentylacyjny	D= 160					stal	RAL 9003	0,00	
A0.1W	2	1	FLEX	Przewód elastyczny	d= 160	l= 4.34 m				aluminium	naturalny	0,31	2,18
A0.1W	3	4	VV1*	Zawór wentylacyjny	D= 200					stal	RAL 9003	0,00	
A0.1W	4	1	FLEX	Przewód elastyczny	d= 200	l= 3.42 m				aluminium	naturalny	0,40	2,15
A0.1W	5	2	CV2*+50 m3/h+40 Pa+220V	Wentylator osiowy	d= 150							0,00	
A0.1W	6	1	FLEX	Przewód elastyczny	d= 150	l= 1.04 m				aluminium	naturalny	0,24	0,49



PRACOWNIA ARCHITEKTONICZNA RAMA

JEDNOSTKA PROJEKTOWA:

Pracownia Architektoniczna RAMA
Radosław Małeńczuk
REGON: 541162666 NIP: 8952284983
791 322 735
pracownia.rama@gmail.com

NAZWA OBIEKTU:

KOMPLEKSOWY REMONT 26 ŁAZIENEK OGÓLNODOSTĘPNYCH ORAZ 2 ŁAZIENEK Z NATRYSKAMI W STREFIE BASENOWEJ W NIERUCHOMOŚCI FUNDUSZU SKŁADKOWEGO UBEZPIECZENIA SPOŁECZNEGO ROLNIKÓW W KOŁOBRZEGU

ADRES INWESTYCJI:

ul. Norwida 3, 78-100 Kołobrzeg

TYTUŁ RYSUNKU:

WENTYLACJA MECHANICZNA
RZUT SZATNI DAMSKIEJ A.0.01 I SZATNI MĘSKIEJ A.0.02

INWESTOR:

Fundusz Składowy Ubezpieczenia Społecznego Rolników

ADRES INWESTORA:

ul. Stanisława Moniuszki 1A, 00-014 Warszawa

PROJEKTANT - BRANŻA INST. SANITARNE: specjalność instalacje sanitarne do projektowania bez ograniczeń

mgr inż. Mirosław Smolny
uprawnienia nr 105/DOŚ/06

BRANŻA	SKALA / FORMAT	FAZA PROJEKTU	DATA OPRACOWANIA	NUMER RYSUNKU
IS	1:50/420x297mm	PT	05.05.2026 r.	IS/00/1.2

PROJEKT CHRONIONY USTAWĄ O PRAWACH AUTORSKICH, WSZELKIE PRAWA ZASTRZEŻONE