


RZUT POMIESZCZEŃ

- SZATNIA DAMSKA (A.0.01)
- SZATNIA MĘSKA (A.0.02)

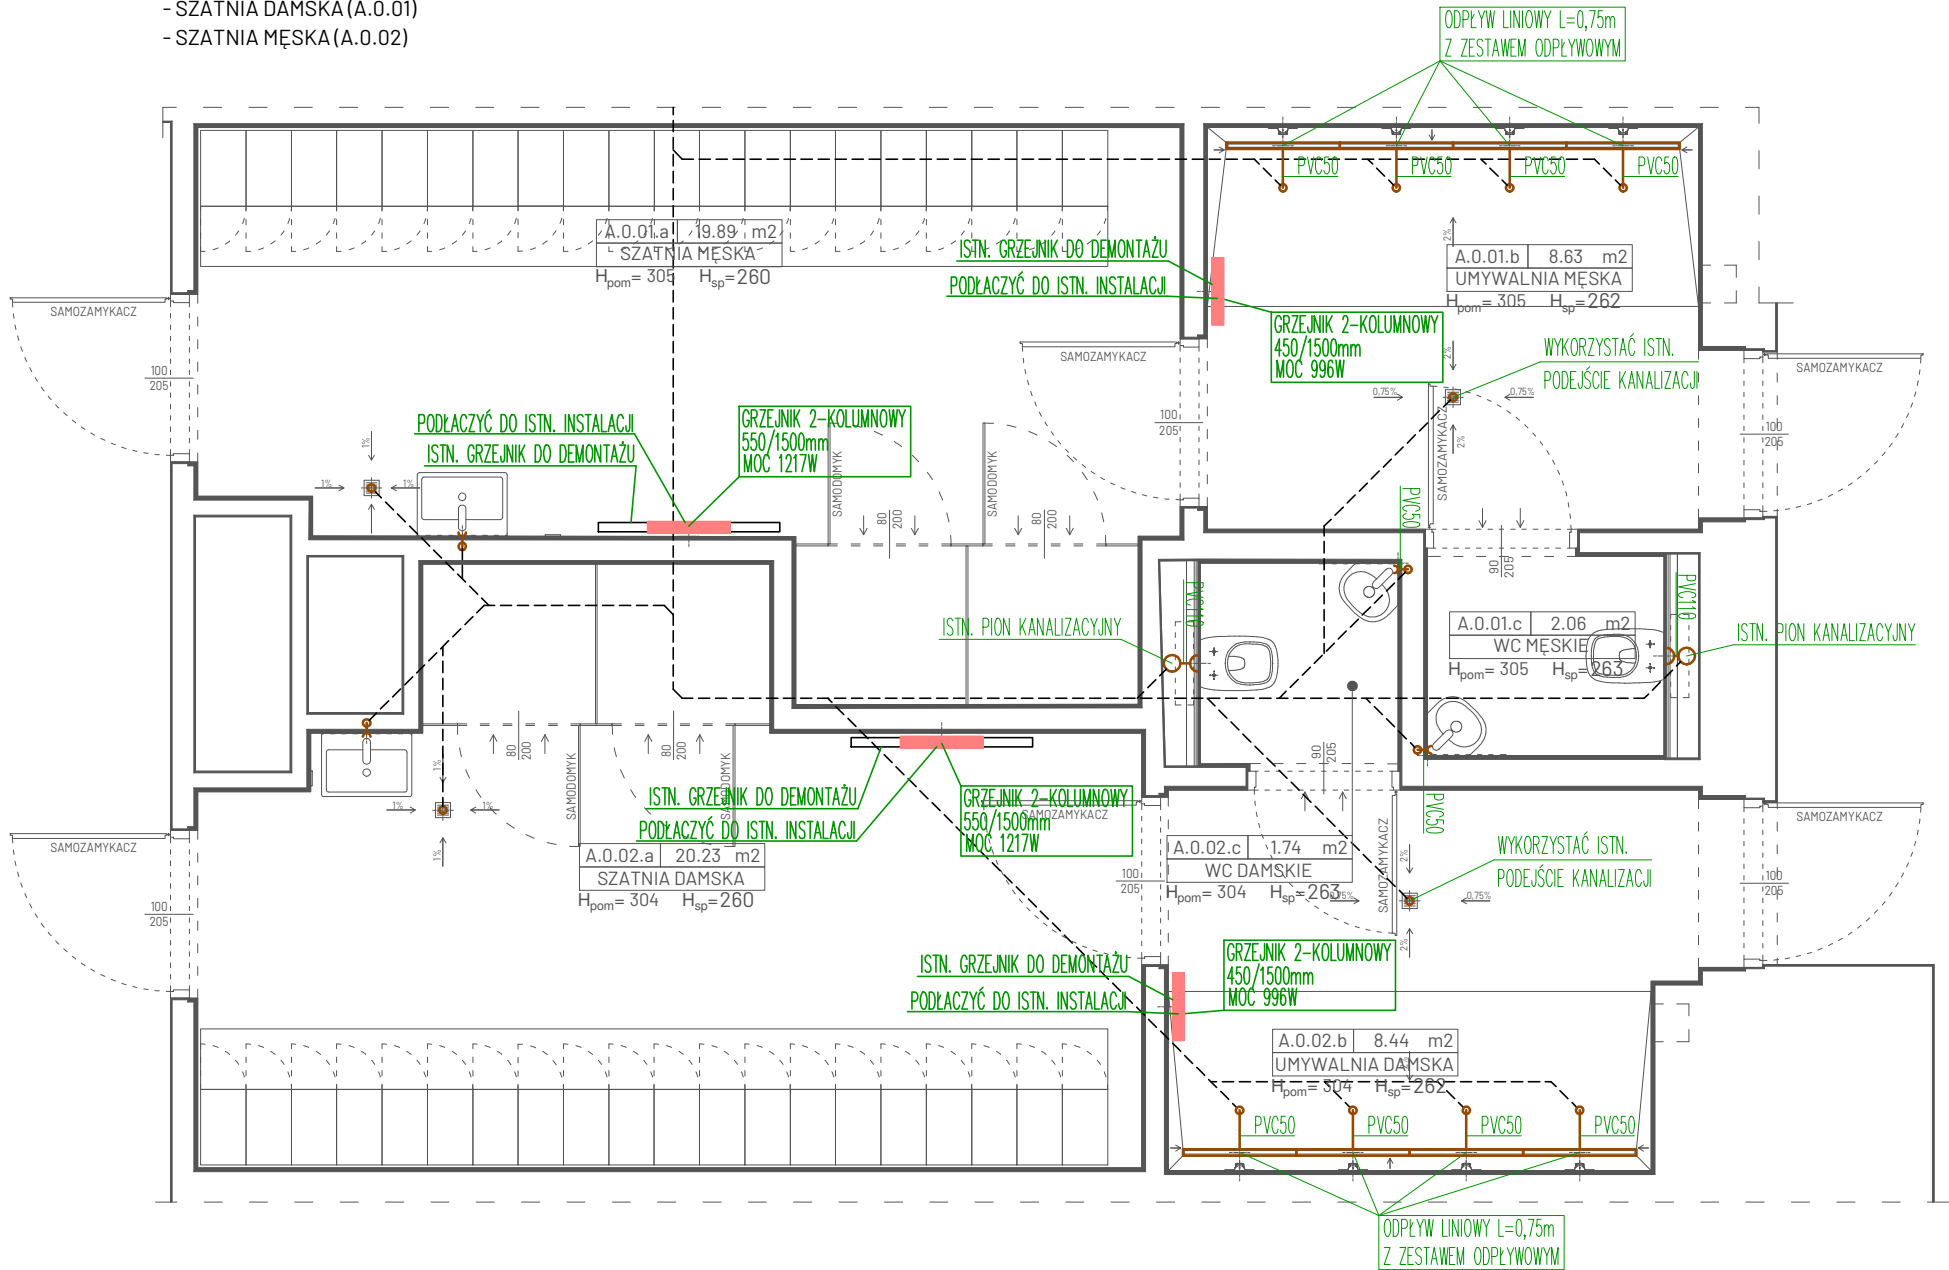

LEGENDA

- OZNACZENIE
- INSTALACJA KANALIZACJI SANITARNEJ POD STROPEM NIŻSZEJ KONDYGNACJI DO POZOSTAWIENIA (WYKORZYSTAĆ ISTNIEJĄCE PODEJŚCIA)
 - INSTALACJA KANALIZACJI SANITARNEJ
 - PROJEKTOWANY GRZEJNIK KOLUMNOWY

- UWAGA!
- INSTALACJĘ KANALIZACJI SANITARNEJ WYKONAĆ Z RUR PVC ŁĄCZONYCH NA WCISK I USZCZELKĘ, PRZEWODY UKŁADAĆ ZE SPADKIEM MIN. 2,0%
 - WYMIANIE PODLEGAJĄ INSTALACJE W OBRĘBIE ŁAZIENEK OD PIONÓW DO PODEJŚĆ DO PRZYBORÓW
 - W WYPADKU PODŁĄCZENIA KANALIZACYJNEGO PROWADZONEGO Z NIŻSZEJ KONDYGNACJI PRZEZ STROP NALEŻY WYKORZYSTAĆ ISTNIEJĄCE PODEJŚCIE KANALIZACYJNE, PRZEJŚCIE PRZEZ STROP USZCZELNIĆ
 - PRZEWODY C.O. ZAIZOLOWAĆ OTULINĄ TYPU ARMAFLEX O GRUBOŚCI 20mm
 - DLA PRZEJŚĆ INSTALACJI KANALIZACJI PRZEZ STROP NALEŻY WYKORZYSTYWAĆ ISTNIEJĄCE OTWORY, KTÓRE NALEŻY USZCZELNIĆ I ZAIZOLOWAĆ
 - WSZELKIE WYMIARY NALEŻY SPRAWDZIĆ Z NATURY NA BUDOWIE
 - EWENTUALNE ROZBIEŻNOŚCI STANU ISTNIEJĄCEGO Z DOKUMENTACJĄ NALEŻY ZGŁOŚIĆ PROJEKTANTOWI
 - PRZEDMIOTOWE ZAMIERZENIE MA CHARAKTER REMONTU W ROZUMIENIU ART. 3 PKT 8 USTAWY PRAWO BUDOWLANE I POLEGA NA ODTWORZENIU STANU ISTNIEJĄCEGO BEZ INGERENCJI W ELEMENTY SYSTEMU OCHRONY PRZECIWOŻAROWEJ BUDYNKU, W SZCZEGÓLNOŚCI BEZ ZMIAN W ZAKRESIE STREF POŻAROWYCH, DRÓG EWAKACYJNYCH ORAZ URZĄDZEŃ PRZECIWOŻAROWYCH. EWENTUALNE ZMIANY W ISTNIEJĄCYCH INSTALACJACH OCHRONY PRZECIWOŻAROWEJ WYMAGAJĄ PROJEKTU STANOWIĄCEGO ODREBNE OPRACOWANIE
 - DOKŁADNE LOKALIZACJE PROJEKTOWANYCH WPUSTÓW ZOSTAŁY WSKAZANE W PROJEKCIE WYKONAWCZYM BRANŻY ARCHITEKTONICZNEJ



PRACOWNIA ARCHITEKTONICZNA RAMA

JEDNOSTKA PROJEKTOWA:			REGON: 541162666 NIP: 8952284983 791 322 735 pracownia.rama@gmail.com	
Pracownia Architektoniczna RAMA Radosław Małeńczuk				
NAZWA OBIEKTU:				
KOMPLEKSOWY REMONT 26 ŁAZIENEK OGÓLNODESTĘPNYCH ORAZ 2 ŁAZIENEK Z NATRYSKAMI W STREFIE BASENOWEJ W NIERUCHOMOŚCI FUNDUSZU SKŁADKOWEGO UBEZPIECZENIA SPOŁECZNEGO ROLNIKÓW W KOŁOBRZEGU				
ADRES INWESTYCJI:				
ul. Norwida 3, 78-100 Kołobrzeg				
TYTUŁ RYSUNKU:				
INSTALACJA KANALIZACJI SANITARNEJ I C.O. RZUT SZATNI DAMSKIEJ A.0.01 I SZATNI MĘSKIEJ A.0.02				
INWESTOR:				
Fundusz Składowy Ubezpieczenia Społecznego Rolników				
ADRES INWESTORA:				
ul. Stanisława Moniuszki 1A, 00-014 Warszawa				
PROJEKTANT - BRANŻA INST. SANITARNE: specjalność instalacje sanitarne do projektowania bez ograniczeń				
mgr inż. Mirosław Smolny uprawnienia nr 105/DDŚ/06				PODPIS
BRANŻA	SKALA / FORMAT	FAZA PROJEKTU	DATA OPRACOWANIA	NUMER RYSUNKU
IS	1:50/420x297mm	PT	05.05.2026 r.	IS/00/1.3
PROJEKT CHRONIONY USTAWĄ O PRAWACH AUTORSKICH, WSZELKIE PRAWA ZASTRZEŻONE				