


RZUT POMIESZCZEŃ

- OGÓLNODOSTĘPNA TOALETA MĘSKA (A.O.04)
- OGÓLNODOSTĘPNA TOALETA DAMSKA (A.O.05)

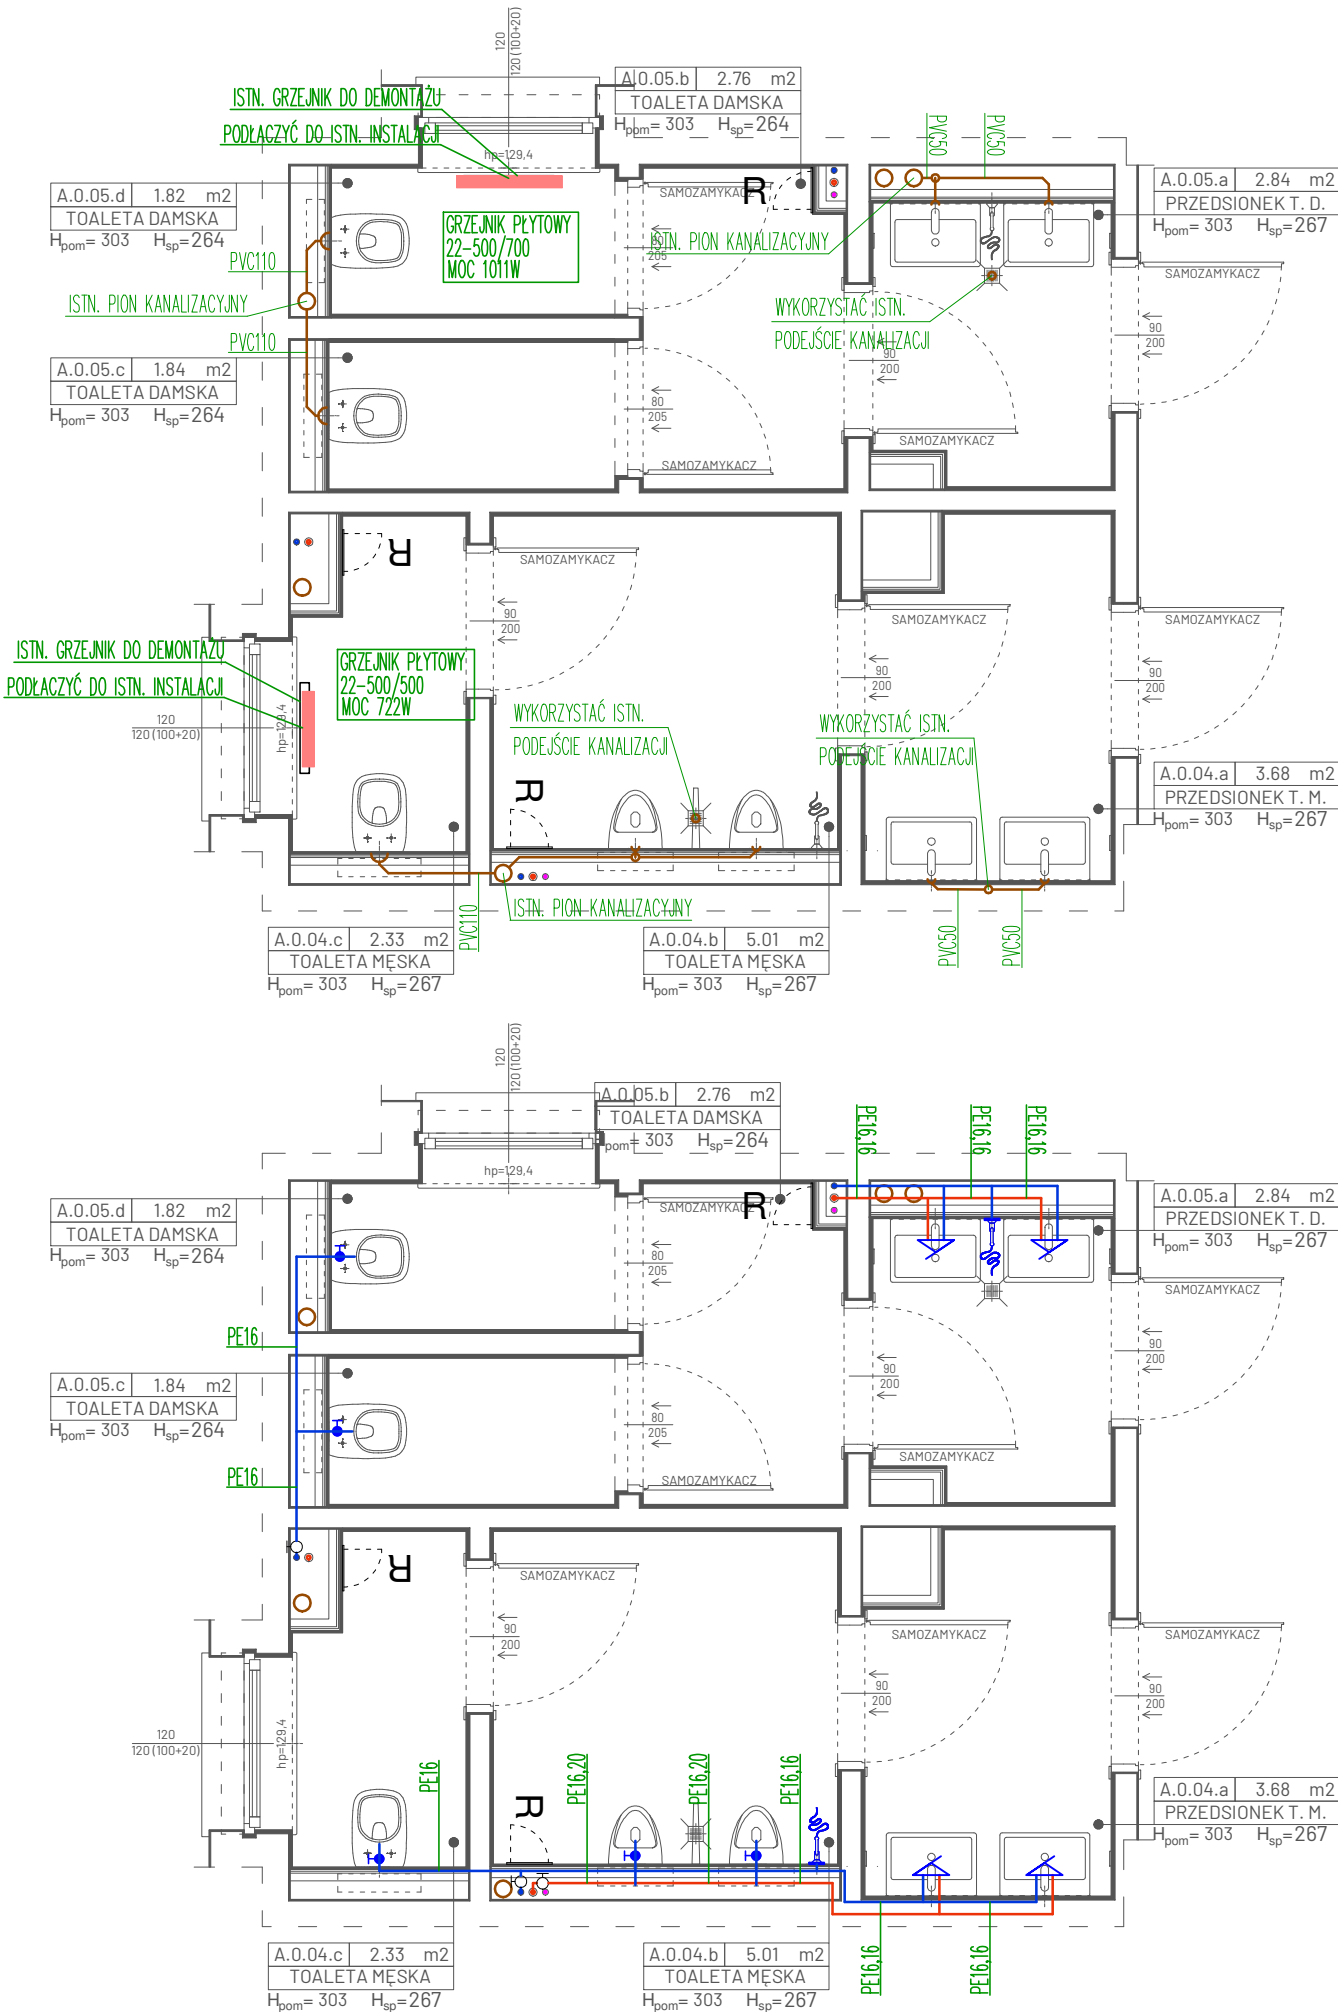

LEGENDA

- OZNACZENIE
- INSTALACJA WODY ZIMNEJ UŻYTKOWEJ
 - INSTALACJA CIEPŁEJ WODY UŻYTKOWEJ
 - INSTALACJA KANALIZACJI SANITARNEJ
 - PROJEKTOWANY GRZEJNIK PŁYTOWY Z GŁADKĄ PŁYTĄ PRZEDNIĄ
 - LOKALIZACJA REWIZJI

UWAGA!

- INSTALACJĘ KANALIZACJI SANITARNEJ WYKONAĆ Z RUR PVC ŁĄCZONYCH NA WCISK I USZCZELKĘ, PRZEWODY UKŁADAĆ ZE SPADKIEM MIN. 2,0%
- INSTALACJĘ WODY WYKONAĆ Z RUR PE PN10 ŁĄCZONYCH W SYSTEMIE ZŁĄCZEK ZACISKOWYCH
- PODEJŚCIA DO PUNKTÓW CZERPALNYCH WYKONAĆ Z RUR PE 16X2,0
- W UMYWALKACH ZASTOSOWAĆ ARMATURĘ ELEKTRONICZNĄ BEZDOTYKOWĄ Z REGULACJĄ TEMPERATURY I ZASILANIEM Z GNIAZDA ELEKTRYCZNEGO
- WYMIANIE PODLEGAJĄ INSTALACJE W OBRĘBIE ŁAZIENEK OD PIONÓW DO PODEJŚĆ DO PRZYBORÓW
- NA PODŁĄCZENIU DO PIONÓW WODNYCH ZAMONTOWAĆ ZAWORY ODCINAJĄCE KULOWE, DO ZAWORÓW ZAPEWNIĆ DOSTĘP POPRZECZ MONTAŻ REWIZJI
- PRZEWODY ZAIZOLOWAĆ OTULINĄ TYPU ARMAFLEX O GRUBOŚCI:
 - PRZEWODY WODY CIEPŁEJ 20mm
 - PRZEWODY WODY ZIMNEJ 8mm
 - PRZEWODY C.O. 20mm
- DLA PRZEJŚĆ INSTALACJI KANALIZACJI PRZEZ STROP NALEŻY WYKORZYSTYWAĆ ISTNIEJĄCE OTWORY, KTÓRE NALEŻY USZCZELNIĆ I ZAIZOLOWAĆ
- WSZELKIE WYMIARY NALEŻY SPRAWDZIĆ Z NATURY NA BUDOWIE
- EWENTUALNE ROZBIEŻNOŚCI STANU ISTNIEJĄCEGO Z DOKUMENTACJĄ NALEŻY ZGŁOŚIĆ PROJEKTANTOWI
- PRZEDMIOTOWE ZAMIERZENIE MA CHARAKTER REMONTU W ROZUMIENIU ART. 3 PKT 8 USTAWY PRAWO BUDOWLANE I POLEGA NA ODTWORZENIU STANU ISTNIEJĄCEGO BEZ INGERENCJI W ELEMENTY SYSTEMU OCHRONY PRZECIWOPOŻAROWEJ BUDYNKU, W SZCZEGÓLNOŚCI BEZ ZMIAN W ZAKRESIE STREF POŻAROWYCH, DRÓG EWAKUACYJNYCH ORAZ URZĄDZEŃ PRZECIWOPOŻAROWYCH. EWENTUALNE ZMIANY W ISTNIEJĄCYCH INSTALACJACH OCHRONY PRZECIWOPOŻAROWEJ WYMAGAJĄ PROJEKTU STANOWIĄCEGO ODRĘBNE OPRACOWANIE
- DOKŁADNE LOKALIZACJE PROJEKTOWANYCH WPUSTÓW ZOSTAŁY WSKAZANE W PROJEKCIE WYKONAWCZYM BRANŻY ARCHITEKTONICZNEJ



PRACOWNIA ARCHITEKTONICZNA RAMA

JEDNOSTKA PROJEKTOWA:

Pracownia Architektoniczna RAMA
Radosław Małeńczuk
REGON: 541162666 NIP: 8952284983
791 322 735
pracownia.rama@gmail.com

NAZWA OBIEKTU:

KOMPLEKSOWY REMONT 26 ŁAZIENEK OGÓLNODOSTĘPNYCH ORAZ
2 ŁAZIENEK Z NATRYSKAMI W STREFIE BASENOWEJ W NIERUCHOMOŚCI
FUNDUSZU SKŁADKOWEGO UBEZPIECZENIA SPOŁECZNEGO ROLNIKÓW
W KOŁOBRZEGU

ADRES INWESTYCJI:

ul. Norwida 3, 78-100 Kołobrzeg

TYTUŁ RYSUNKU:

INSTALACJA WOD-KAN. I C.O.
RZUT TOALET A.O.0.04, A.O.0.05

INWESTOR:

Fundusz Składowy Ubezpieczenia Społecznego Rolników

ADRES INWESTORA:

ul. Stanisława Moniuszki 1A, 00-014 Warszawa

PROJEKTANT - BRANŻA INST. SANITARNE: specjalność instalacje sanitarne do projektowania bez ograniczeń

mgr inż. Mirosław Smolny
uprawnienia nr 105/DOŚ/06

PODPIS

BRANŻA SKALA / FORMAT FAZA PROJEKTU DATA OPRACOWANIA NUMER RYSUNKU

IS 1:50/420x297mm PT 05.05.2026 r. IS/00/3.3

PROJEKT CHRONIONY USTAWĄ O PRAWACH AUTORSKICH, WSZELKIE PRAWA ZASTRZEŻONE