




RZUT PARTERU

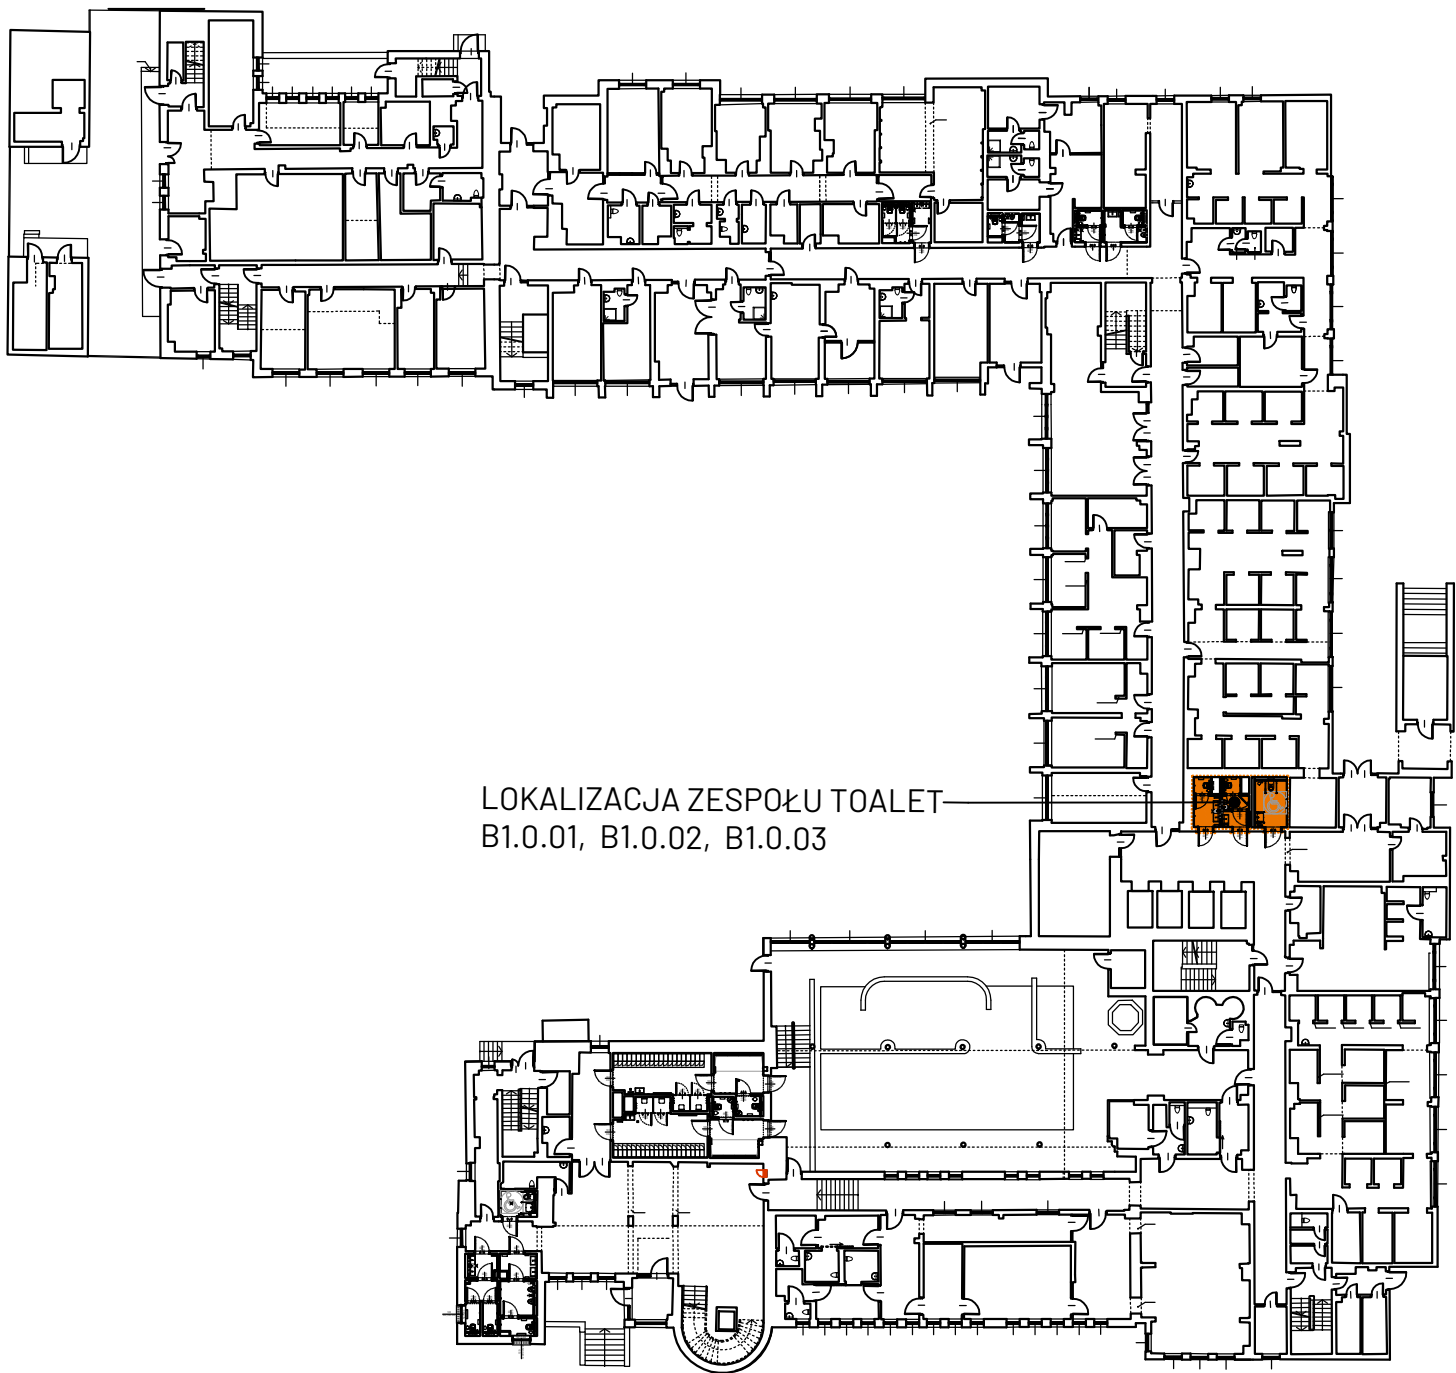



LOKALIZACJA ZESPOŁU TOALET
B1.0.01, B1.0.02, B1.0.03

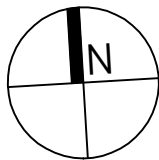

SCHEMAT PODZIAŁU BUDYNKU NA SEGMENTY:

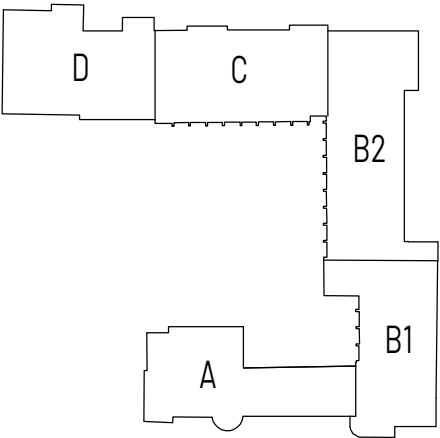

DEFINICJA OZNACZEŃ:

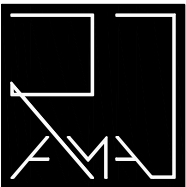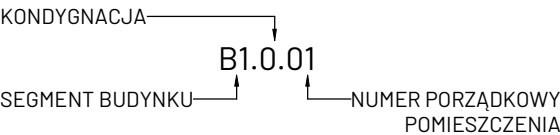

PRACOWNIA ARCHITEKTONICZNA RAMA

JEDNOSTKA PROJEKTOWA:

Pracownia Architektoniczna RAMA
Radosław Małeńczuk

REGON: 541162666 NIP: 8952284983
791 322 735
pracownia.rama@gmail.com

NAZWA OBIEKTU:

KOMPLEKSOWY REMONT 26 ŁAZIENEK OGÓLNODOSTĘPNYCH ORAZ
2 ŁAZIENEK Z NATRYSKAMI W STREFIE BASENOWEJ W NIERUCHOMOŚCI
FUNDUSZU SKŁADKOWEGO UBEZPIECZENIA SPOŁECZNEGO ROLNIKÓW
W KOŁOBRZEGU

ADRES INWESTYCJI:

ul. Norwida 3, 78-100 Kołobrzeg

TYTUŁ RYSUNKU:

LOKALIZACJA ZESPOŁU TOALET - PARTER
TOALETY: B1.0.01, B1.0.02, B1.0.03

INWESTOR:

Fundusz Składowy Ubezpieczenia Społecznego Rolników

ADRES INWESTORA:

ul. Stanisława Moniuszki 1A, 00-014 Warszawa

PROJEKTANT - BRANŻA INST. SANITARNE: specjalność instalacje sanitarne do projektowania bez ograniczeń

mgr inż. Mirosław Smolny uprawnienia nr 105/DOS/06				PODPIS
BRANŻA	SKALA / FORMAT	FAZA PROJEKTU	DATA OPRACOWANIA	NUMER RYSUNKU
IS	1:500/420x297mm	PT	05.05.2026 r.	IS/00/4.1

PROJEKT CHRONIONY USTAWĄ O PRAWACH AUTORSKICH, WSZELKIE PRAWA ZASTRZEŻONE