

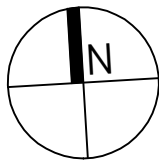




RZUT KONDYGNACJI +2

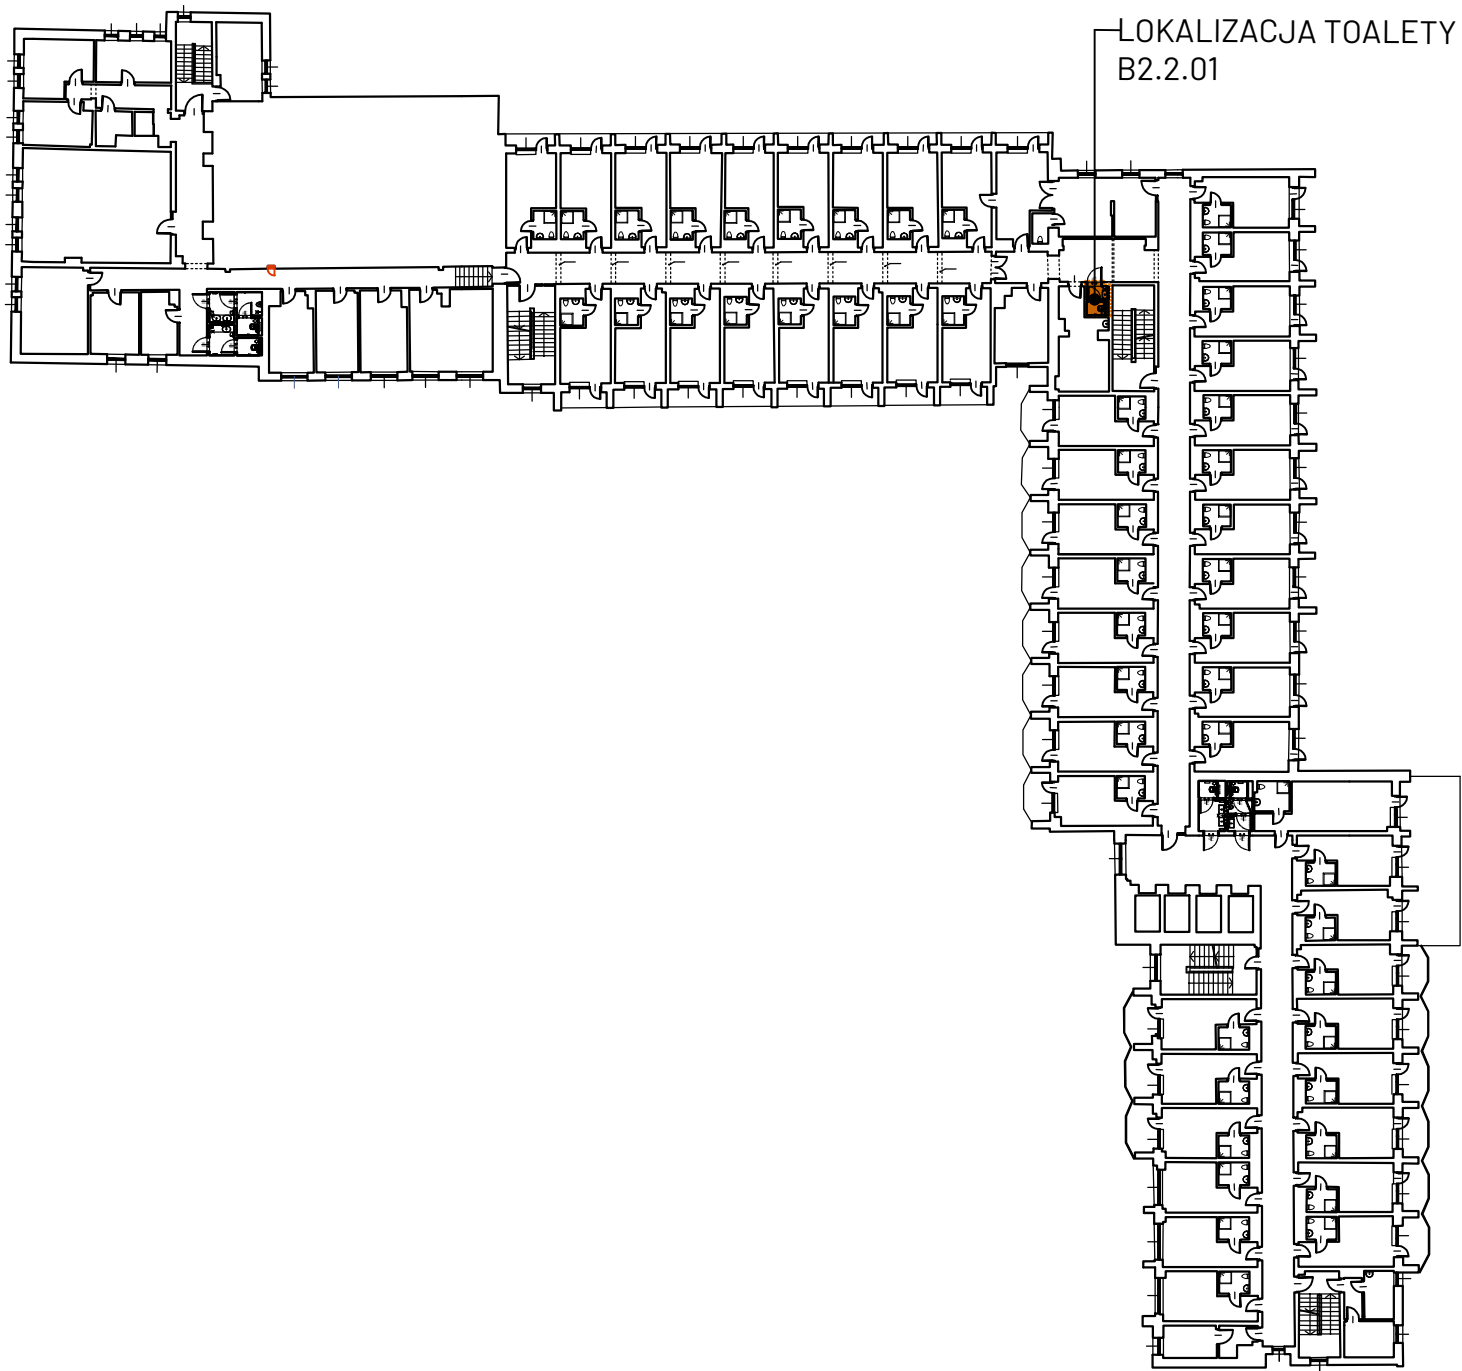

SCHEMAT PODZIAŁU BUDYNKU NA SEGMENTY:

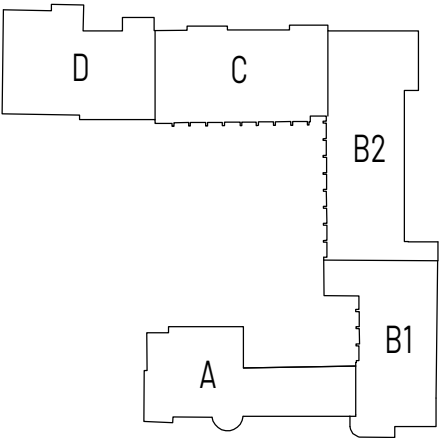

DEFINICJA OZNACZEŃ:

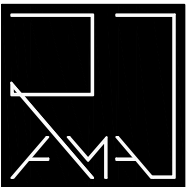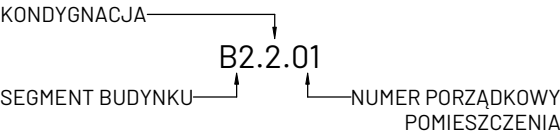

PRACOWNIA ARCHITEKTONICZNA RAMA

JEDNOSTKA PROJEKTOWA:			Pracownia Architektoniczna RAMA Radosław Małeńczuk		REGON: 541162666 NIP: 8952284983 791 322 735 pracownia.rama@gmail.com	
NAZWA OBIEKTU:						
KOMPLEKSOWY REMONT 26 ŁAZIENEK OGÓLNODOSTĘPNYCH ORAZ 2 ŁAZIENEK Z NATRYSKAMI W STREFIE BASENOWEJ W NIERUCHOMOŚCI FUNDUSZU SKŁADKOWEGO UBEZPIECZENIA SPOŁECZNEGO ROLNIKÓW W KOŁOBRZEGU						
ADRES INWESTYCJI:						
ul. Norwida 3, 78-100 Kołobrzeg						
TYTUŁ RYSUNKU:						
LOKALIZACJA TOALETY B2.2.01 - KONDYGNACJA +2						
INWESTOR:						
Fundusz Składowy Ubezpieczenia Społecznego Rolników						
ADRES INWESTORA:						
ul. Stanisława Moniuszki 1A, 00-014 Warszawa						
PROJEKTANT - BRANŻA INST. SANITARNE: specjalność instalacje sanitarne do projektowania bez ograniczeń						
mgr inż. Mirosław Smolny uprawnienia nr 105/DOS/06					PODPIS	
BRANŻA	SKALA / FORMAT	FAZA PROJEKTU		DATA OPRACOWANIA	NUMER RYSUNKU	
IS	1:500/420x297mm	PT		05.05.2026 r.	IS/02/2.1	
PROJEKT CHRONIONY USTAWĄ O PRAWACH AUTORSKICH, WSZELKIE PRAWA ZASTRZEŻONE						