



RZUT POMIESZCZEŃ

- SZATNIA DAMSKA (A.0.01)
- SZATNIA MĘSKA (A.0.02)

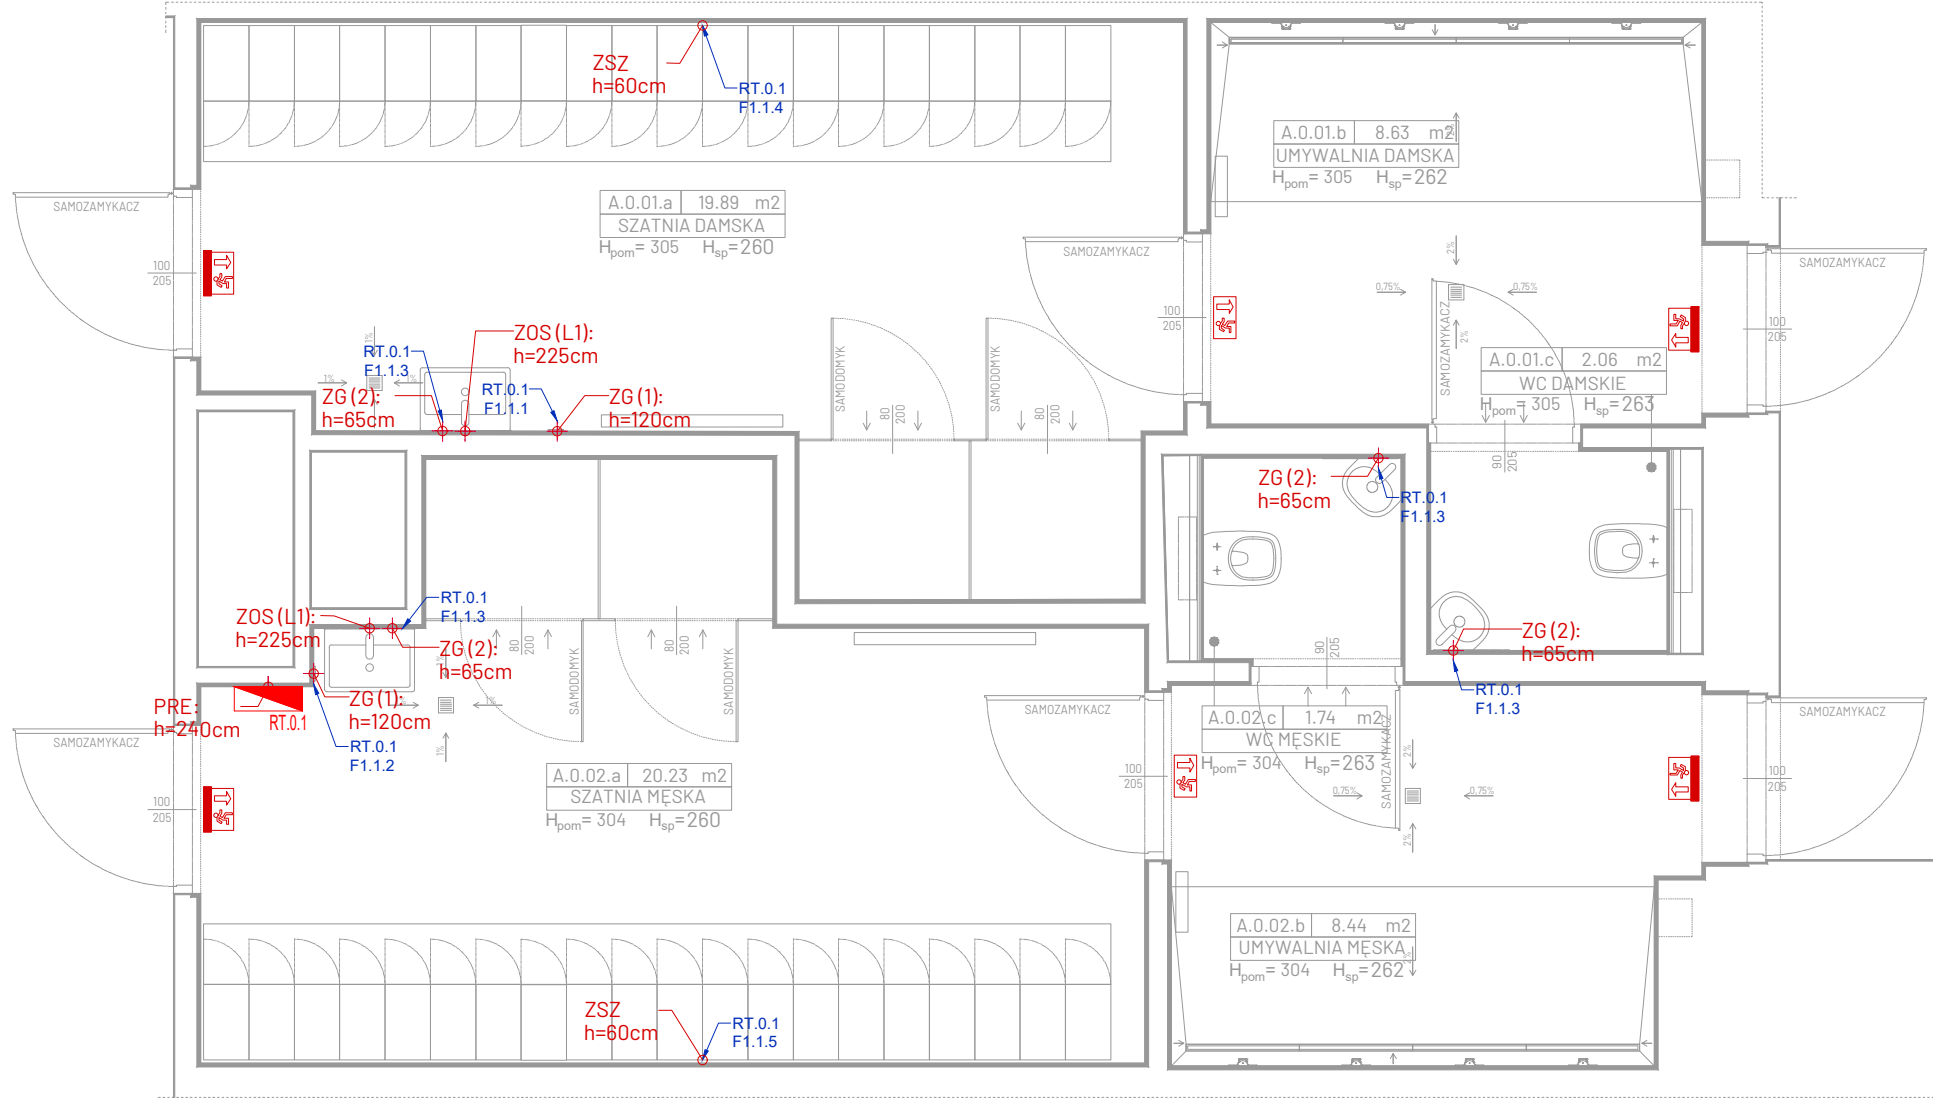


RZUT POMIESZCZEŃ - SUFIT

- SZATNIA DAMSKA (A.0.01)
- SZATNIA MĘSKA (A.0.02)

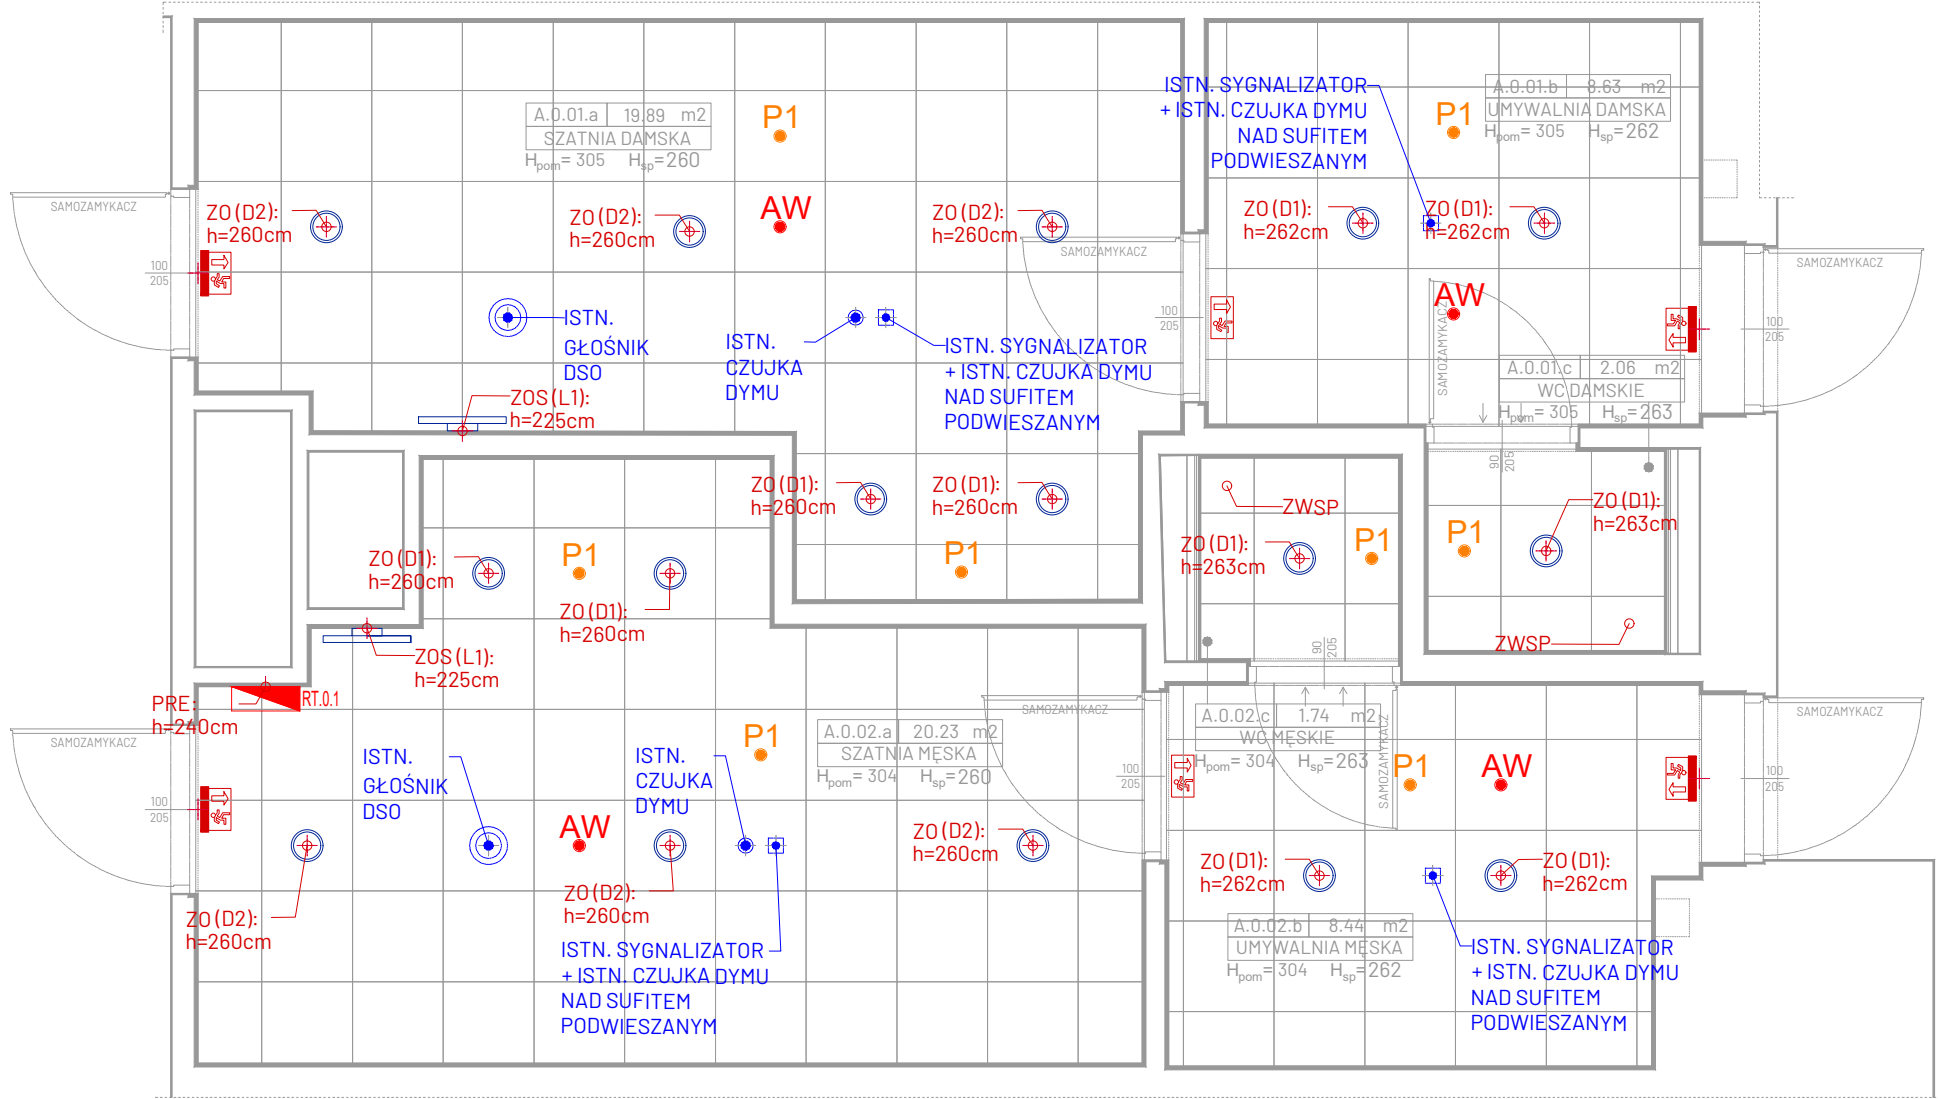

SCHEMAT LOKALIZACJI POMIESZCZEŃ (PARTER)

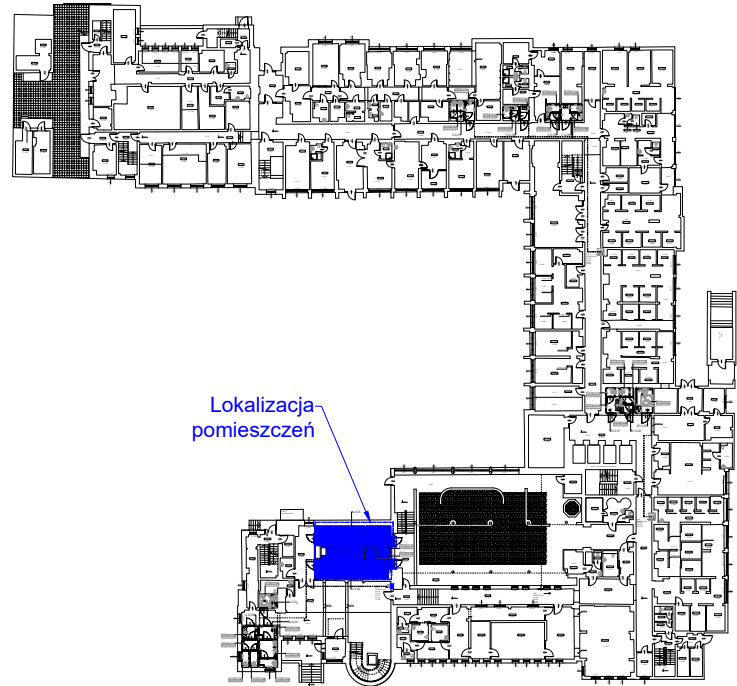

ZESTAWIENIE URZĄDZEŃ

LEGENDA:	
	PRE: Proj. rozdzielnica elektryczna 0,4kV
	Lokalizacja projektowanych wypustów zasilania, wg. oznaczeń:
ZOS	ZOS - zasilanie oprawy oświetleniowej ściennej
ZG1	ZG1 - zasilanie zestawu IP44 w ramce podwójnej w układzie pionowym (przycisk powyżej gniazda): 1x gniazdo wtykowe 230V/16A 1x przycisk monostabilny 230V/10A
ZG2	ZG2 - zasilanie gniazda wtykowego 230V/16A (na potrzeby zasilania baterii umywalkowej)
ZSZ	ZSZ - zasilanie szafek elektronicznych

UWAGA!

- WSZELKIE WYMIARY NALEŻY SPRAWDZIĆ Z NATURY NA BUDOWIE
- Ewentualne rozbieżności stanu istniejącego z dokumentacją należy zgłosić projektantowi
- Projekt nie zmienia warunków ochrony przeciwpożarowej oraz nie ingeruje w istniejące instalacje ochrony PPOŻ, a ewentualne zmiany w istniejących instalacjach należy wykonać według projektu stanowiącego odrębne opracowanie
- Dokładne lokalizacje projektowanych wpustów zostały wskazane w projekcie wykonawczym branży architektonicznej
- Projektowana rozdzielnica obsługuje obie szatnie (A.0.01 i A.0.02)


Oprawy oświetleniowe "D1", "D2"	Oprawa oświetleniowa, IP44 D1: 1300-840 (1200lm; 12,5W) D2: 2000-840 (1900lm; 18,0W)	
Oprawy oświetleniowe "L1"	Oprawa oświetleniowa ścienna, IP44 L1: 1066lm; 10W	
Oprawa oświetlenia awaryjnego "AW"	Oprawa oświetlenia awaryjnego 190lm, 1h, AT, IP65, soczewka symetryczna	
CZUJKA DYMU ruchu i obecności "P1"	Czujka ruchu i obecności, IP44	
Typ osprzętu elektroinstalacyjnego	Kolor: Biały mat (zblizony do RAL9003)	

LEGENDA:

- Proj. rozdzielnica elektryczna 0,4kV
- Proj. wymiana oprawy ewakuacyjnej na nową -bez ingerencji w instalację
-KIERUNEK UCIECZKI
-Montaż na ścianie nad drzwiami
-Piktogram zgodny z istniejącym
- Proj. wymiana piktogramu ewakuacyjnego na nowy (tożsamy z istniejącym)
- ZO(xy) Proj. oprawy oświetleniowe sufitowe, wg. oznaczeń "xy"
- ZOS(xy) Proj. oprawy oświetleniowe ścienne, wg. oznaczeń "xy"
- ZWSP Projektowany wypust zasilania - zasilanie wentylatora
- P1 Projektowana czujka ruchu i obecności, IP44
- AW Projektowana wymiana oprawy oświetlenia awaryjnego, AT, 340lm, optyka symetryczna szeroka, IP44

UWAGA!

- WSZELKIE WYMIARY NALEŻY SPRAWDZIĆ Z NATURY NA BUDOWIE
- Ewentualne rozbieżności stanu istniejącego z dokumentacją należy zgłosić projektantowi
- Projekt nie zmienia warunków ochrony przeciwpożarowej oraz nie ingeruje w istniejące instalacje ochrony PPOŻ, a ewentualne zmiany w istniejących instalacjach należy wykonać według projektu stanowiącego odrębne opracowanie
- Projekt nie ingeruje w istniejącą instalację DSO (istniejące głośniki DSO należy zachować)
UWAGA - Wykonawca robót budowlanych po zakończeniu prac remontowych zobowiązany jest do wykonania próby sprawności istniejących głośników
- Istniejące czujki dymu sufitowe należy zachować
- Istniejące sygnalizatory sufitowe należy zachować
- Istniejące kierunkowe oprawy ewakuacyjne należy wymienić na nowe w miejscach istniejących (bez ingerencji w istniejącą instalację)
- Barwa oświetlenia 4000K - barwa światła; należy pilnować spójności barw oświetlenia we wszystkich źródłach światła w pomieszczeniach
- Dokładne lokalizacje projektowanych wpustów zostały wskazane w projekcie wykonawczym branży architektonicznej
- Przewiduje się załączenie oświetlenia sufitowego za pomocą czujek ruchu i obecności.
- załączenie oświetlenia ściennego (kinkietów) realizowane będzie za pomocą przycisku monostabilnego (dzwonkowego), który poprzez automat czasowy będzie włączał oświetlenie na zadany, regulowany czas.
- Przewiduje się wyłącznie wymianę istniejących autonomicznych opraw oświetlenia awaryjnego
- Projektowana rozdzielnica obsługuje obie szatnie (A.0.01 i A.0.02)

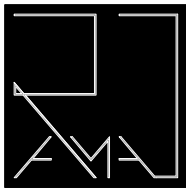

PRACOWNIA ARCHITEKTONICZNA RAMA

JEDNOSTKA PROJEKTOWA:

Pracownia Architektoniczna RAMA
Radosław Maleńczuk

REGON: 541162666 NIP: 8952284983
791 322 735
pracownia.rama@gmail.com

NAZWA OBIEKTU:

KOMPLEKSOWY REMONT 26 ŁAZIENEK OGÓLNODOSTĘPNYCH ORAZ 2 ŁAZIENEK Z NATRYSKAMI W STREFIE BAŚENOWEJ W NIERUCHOMOŚCI FUNDUSZU SKŁADKOWEGO UBEZPIECZENIA SPOŁECZNEGO ROLNIKÓW W KOŁOBRZEGU

ADRES INWESTYCJI:

ul. Norwida 3, 78-100 Kołobrzeg

TYTUŁ RYSUNKU:

PLAN INSTALACJI ELEKTRYCZNYCH POMIESZCZEŃ (A.0.01-02)

INWESTOR:

Fundusz Składowy Ubezpieczenia Społecznego Rolników

ADRES INWESTORA:

ul. Stanisława Moniuszki 1A, 00-014 Warszawa

PROJEKTANT - BRANŻA INSTALACJE ELEKTRYCZNE: specjalność instalacyjna w zakr. sieć, instal. i urządzeń elektr. i elektroenergetycznych

mgr inż. Marcin Płoński
uprawnienia nr LUB/0126/PWBE/17

PODPIS

BRANŻA SKALA / FORMAT FAZA PROJEKTU DATA OPRACOWANIA NUMER RYSUNKU

IE 1:50/297x700mm PT 05.05.2026 r. IE/00/P/1

PROJEKT CHRONIONY USTAWĄ O PRAWACH AUTORSKICH, WSZELKIE PRAWA ZASTRZEŻONE