




RZUT PARTERU

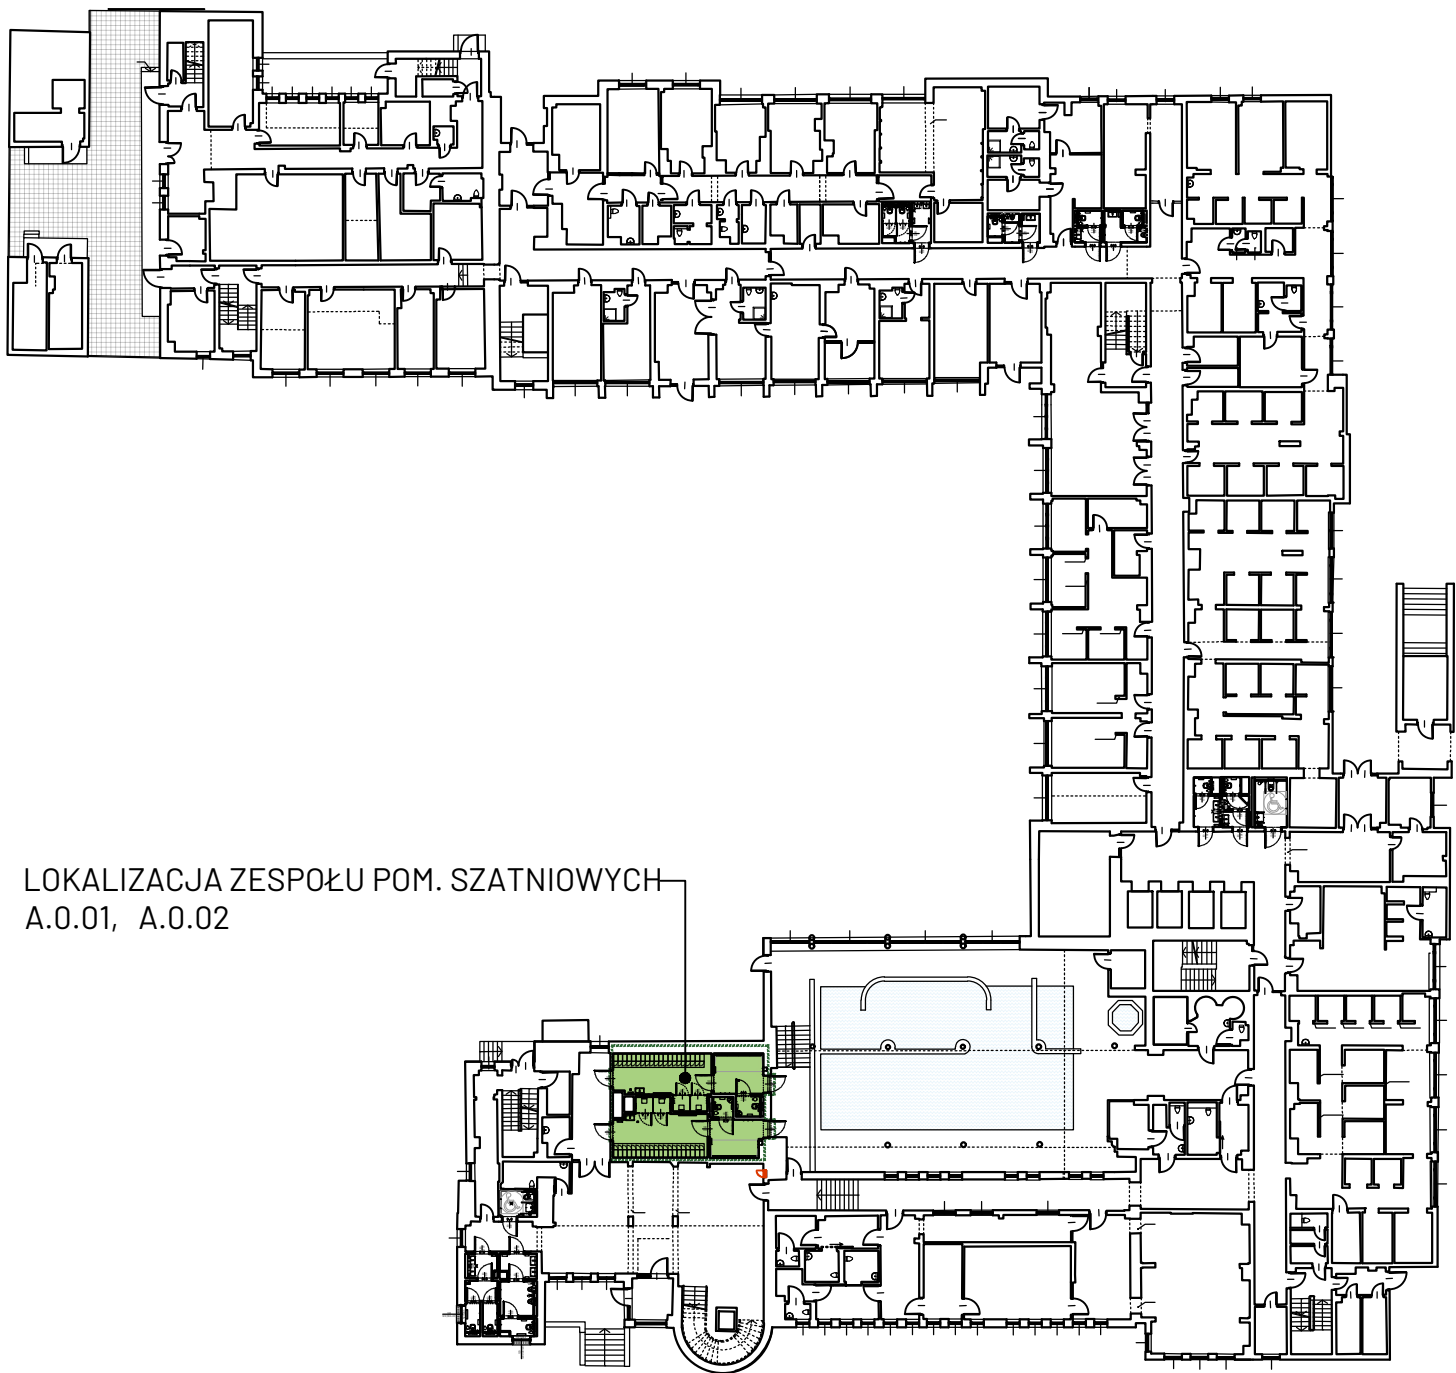


LOKALIZACJA ZESPOŁU POM. SZATNIOWYCH  
A.0.01, A.0.02

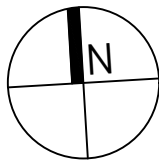

SCHEMAT PODZIAŁU BUDYNKU NA SEGMENTY:

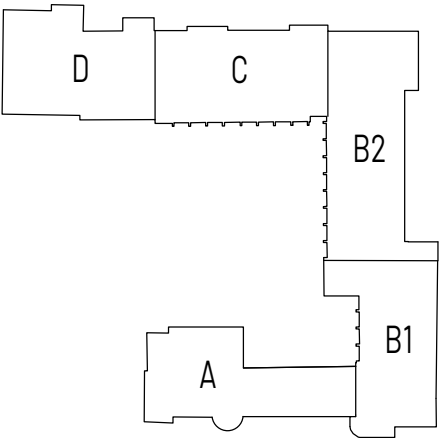

DEFINICJA OZNACZEŃ:

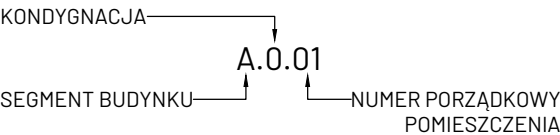

|   |                 |               |                                                                             |               |
|---|-----------------|---------------|-----------------------------------------------------------------------------|---------------|
| <div><div>PRACOWNIA ARCHITEKTONICZNA RAMA</div></div>                                                     |                 |               |                                                                             |               |
| JEDNOSTKA PROJEKTOWA:   |                 |               |                                                                             |               |
| Pracownia Architektoniczna RAMA<br>Radosław Małeńczuk   |                 |               | REGON: 541162666 NIP: 8952284983<br>791 322 735<br>pracownia.rama@gmail.com |               |
| NAZWA OBIEKTU:   |                 |               |                                                                             |               |
| KOMPLEKSOWY REMONT 26 ŁAZIENEK OGÓLNODOSTĘPNYCH ORAZ<br>2 ŁAZIENEK Z NATRYSKAMI W STREFIE BASENOWEJ W NIERUCHOMOŚCI<br>FUNDUSZU SKŁADKOWEGO UBEZPIECZENIA SPOŁECZNEGO ROLNIKÓW<br>W KOŁOBRZEGU |                 |               |                                                                             |               |
| ADRES INWESTYCJI:   |                 |               |                                                                             |               |
| ul. Norwida 3, 78-100 Kołobrzeg   |                 |               |                                                                             |               |
| TYTUŁ RYSUNKU:   |                 |               |                                                                             |               |
| LOKALIZACJA ZESPOŁU POMIESZCZEŃ SZATNIOWYCH - PARTER<br>POMIESZCZENIA SZATNIOWE: A.0.01, A.0.02                                                                                                |                 |               |                                                                             |               |
| INWESTOR:   |                 |               |                                                                             |               |
| Fundusz Składowy Ubezpieczenia Społecznego Rolników   |                 |               |                                                                             |               |
| ADRES INWESTORA:   |                 |               |                                                                             |               |
| ul. Stanisława Moniuszki 1A, 00-014 Warszawa   |                 |               |                                                                             |               |
| PROJEKTANT - BRANŻA ARCHITEKTONICZNA: specjalność architektoniczna do projektowania bez ograniczeń                                                                                             |                 |               |                                                                             |               |
| mgr inż. arch. Radosław Małeńczuk<br>uprawnienia nr 18/DSOKK/2024   |                 |               |                                                                             | PODPIS        |
| BRANŻA   | SKALA / FORMAT  | FAZA PROJEKTU | DATA OPRACOWANIA                                                            | NUMER RYSUNKU |
| ARCH   | 1:500/420x297mm | PW            | 05.05.2026 r.                                                               | ARCH/00/1.1   |
| PROJEKT CHRONIONY USTAWĄ O PRAWACH AUTORSKICH, WSZELKIE PRAWA ZASTRZEŻONE   |                 |               |                                                                             |               |