

ROZWINIĘCIA ŚCIAN SZATNI MĘSKIEJ A.0.02

POMIESZCZENIE A.0.02.a


UWAGA!

- 1) WSZELKIE WYMIARY NALEŻY SPRAWDZIĆ Z NATURY NA BUDOWIE
- 2) EWENTUALNE ROZBIŻNOŚCI STANU ISTNIEJĄCEGO Z DOKUMENTACJĄ NALEŻY ZGŁOŚCIĆ PROJEKTANTOWI
- 3) FUGI NALEŻY WYKONAĆ O SZEROKOŚCI 3.0MM


- 4) SPOINY NALEŻY WYPEŁNIĆ FUGĄ EPOKSYDOWĄ, ZGODNIE Z INFORMACJAMI ZAWARTYMI W CZĘŚCI OPISOWEJ DOKUMENTACJI
- 5) FUGI NA POSADZCE NALEŻY KONTYNUOWAĆ NA ŚCIANACH, ZGODNIE Z RYSUNKAMI WYKONCZENIA POSADZKI POSZCZEGÓLNYCH POMIESZCZEŃ (WSZYSTKIE RYSUNKI NALEŻY ROZPATRYWAĆ ŁĄCZNIE)
- 6) POWIERZCHNIE ŚCIAN WYKONCZONYCH W DANYM RODZAJU PŁYTEK ZOSTAŁY OKREŚLONE NA RZUCIE WYKONCZENIA ŚCIAN

- 7) WYKONANOWA ROBÓT ZOBŁIGOWANY JEST DO OKREŚLENIA POTRZEBNEJ ILOŚCI PŁYTEK / MATERIAŁÓW WE WŁASNYM ZAKRESIE WRAZ Z OKREŚLENIEM ODPowiedniego ZAPASU
- 8) OPIS SYMBOLI PROJEKTOWANYCH ELEMENTÓW WYPOSAŻENIA ZOSTAŁ ZAWARTY NA RYSUNKU PROJEKTOWANEGO UKŁADU FUNKCJONALNEGO ORAZ W ZAŁĄCZNIKU STANOWĄCYM ZESTAWIENIE PROJEKTOWANEGO WYPOSAŻENIA


- 9) DOKŁADNA LOKALIZACJĘ PROJEKTOWANEGO GNIAZDA WTYKOWEGO Z02, STANOWIĄCEGO ZASILANIE AUTOMATYCZNEJ BATERII UMYWALKOWEJ NALEŻY DOSTOSOWAĆ DO OSTATECZNIE WYBRANEJ UMYWALKI
- 10) DOKŁADNĄ LOKALIZACJĘ PROJEKTOWANYCH ZAWORÓW CZERPALNYCH WODY ORAZ WPUSTU KANALIZACYJNEGO W ŚCIANIE, NALEŻY DOSTOSOWAĆ DO OSTATECZNIE WYBRANEJ UMYWALKI

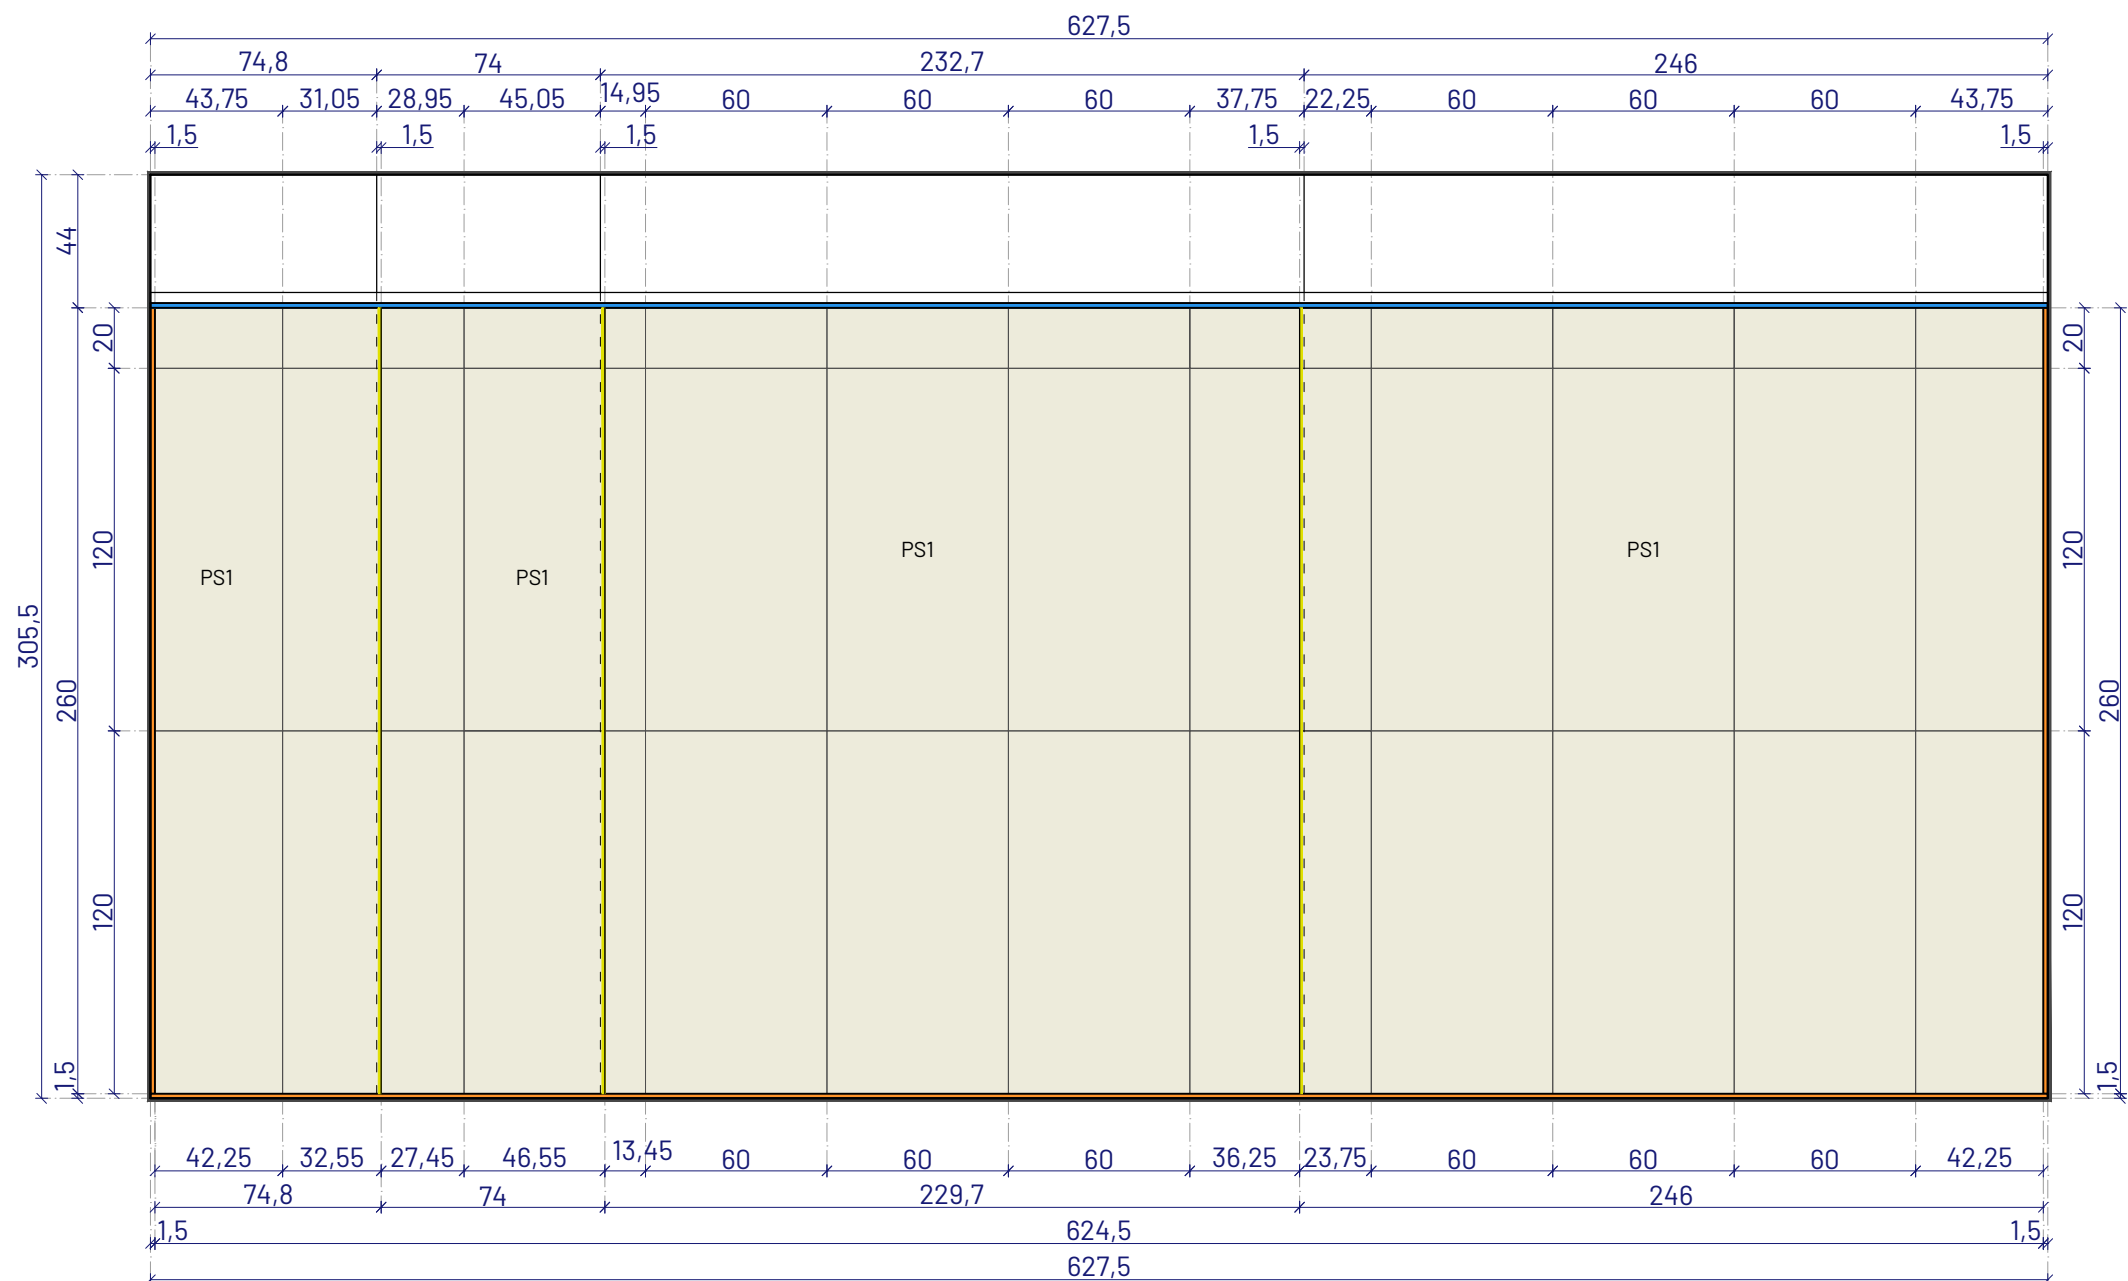


WIDOK W1 - WYKONCZENIE ŚCIAN

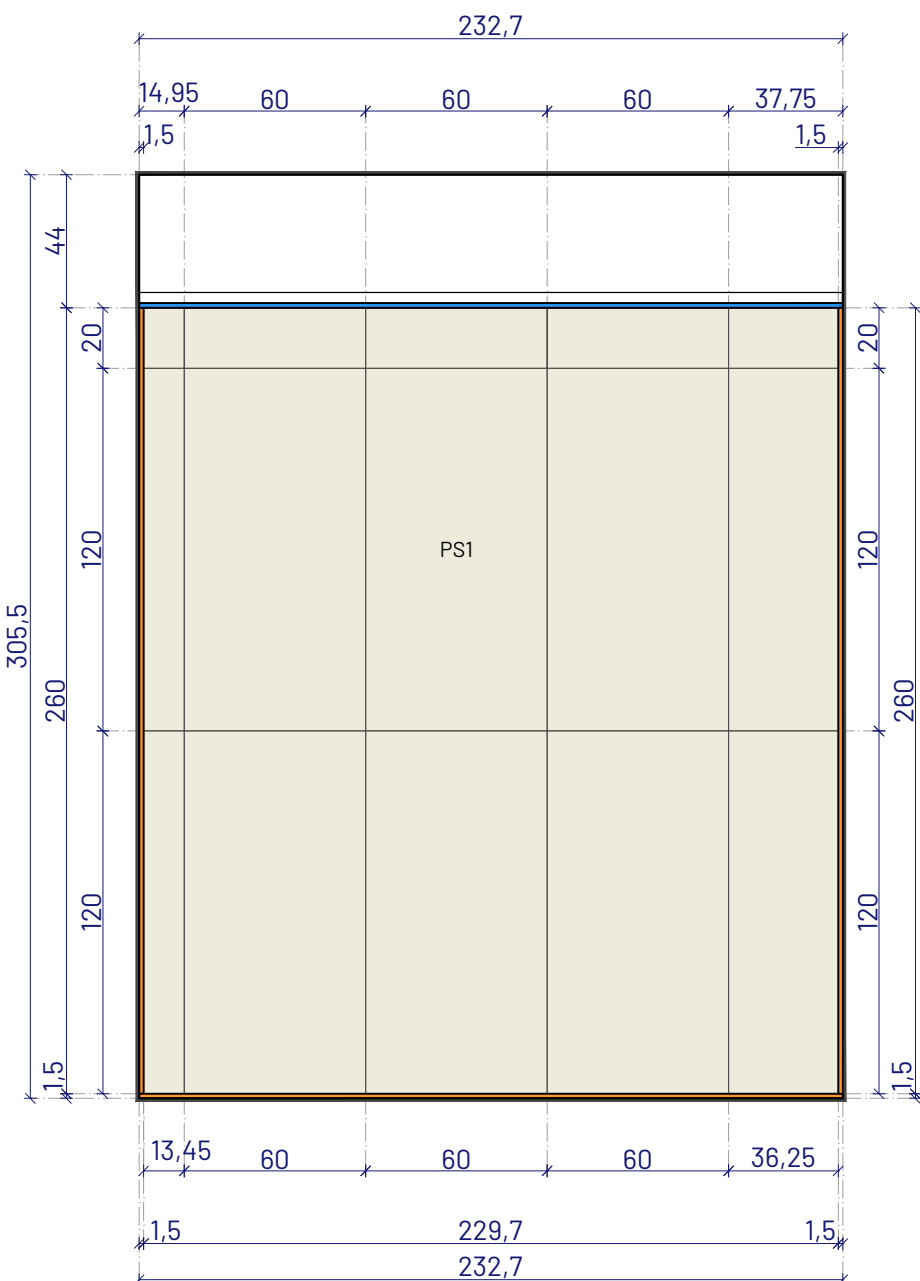


WIDOK WT - WYKONCZENIE ŚCIAN

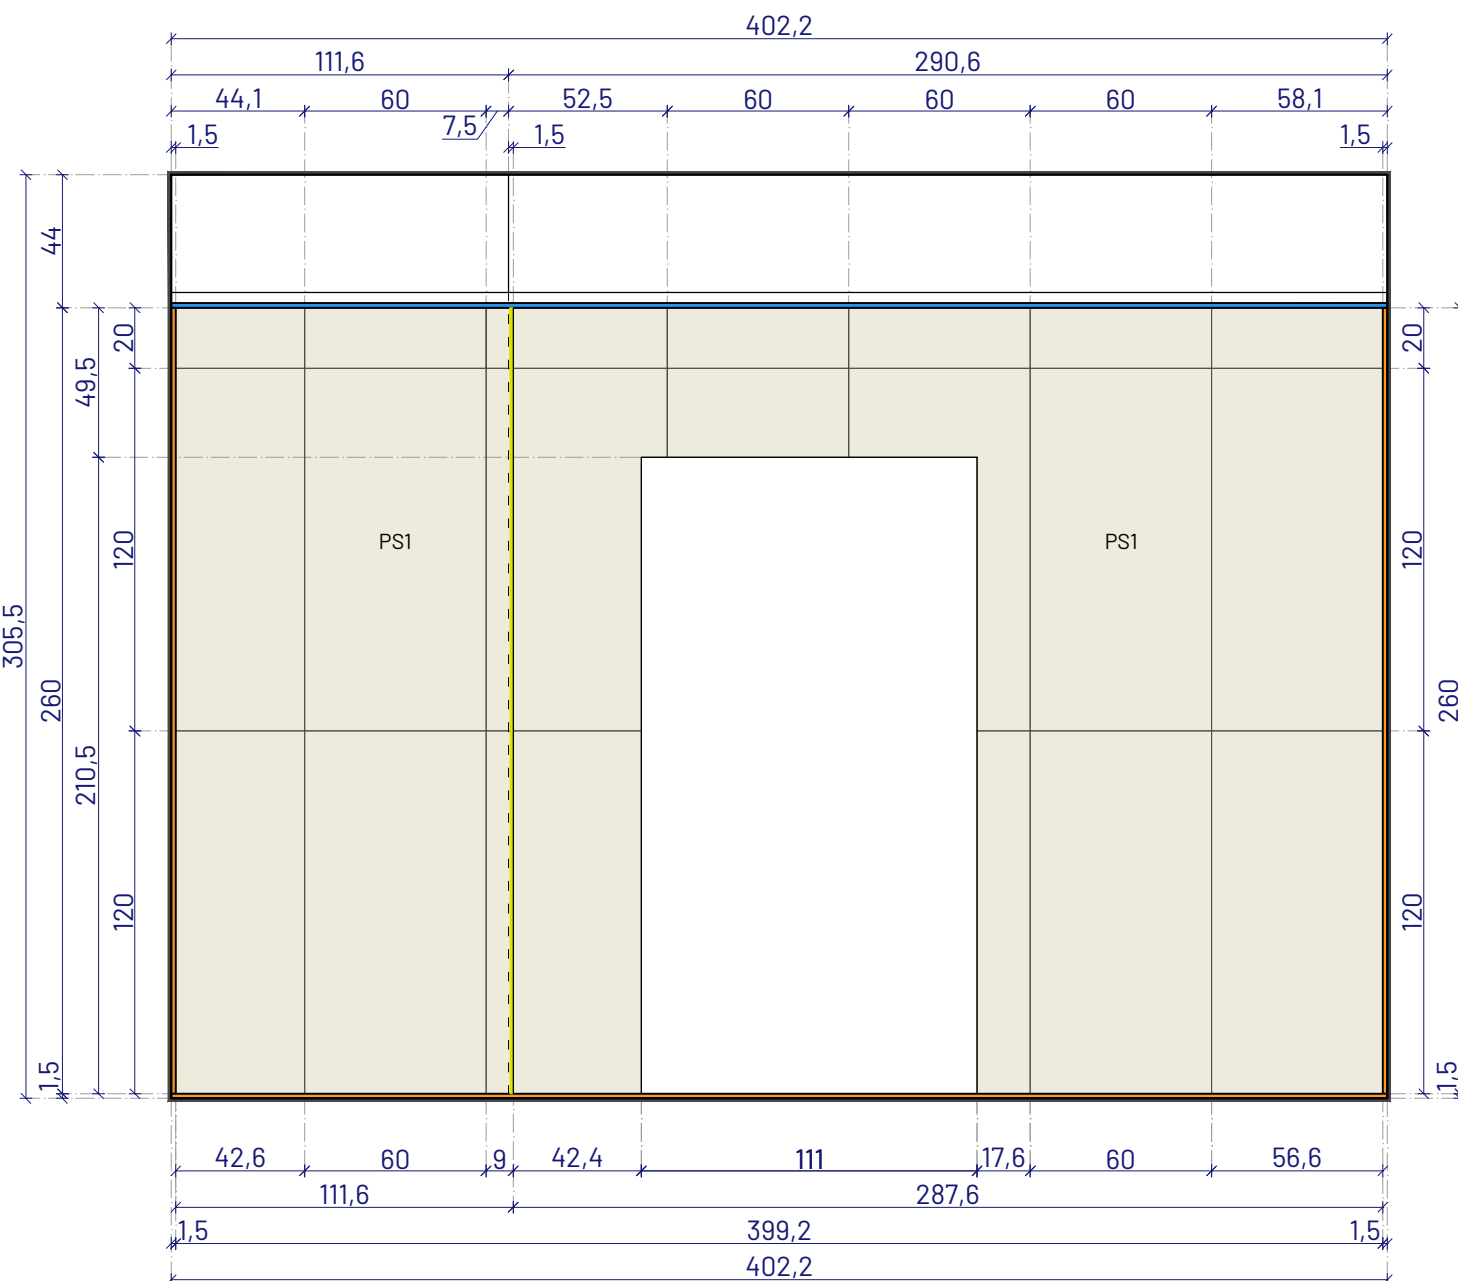

WIDOK W2 - WYKONCZENIE ŚCIAN

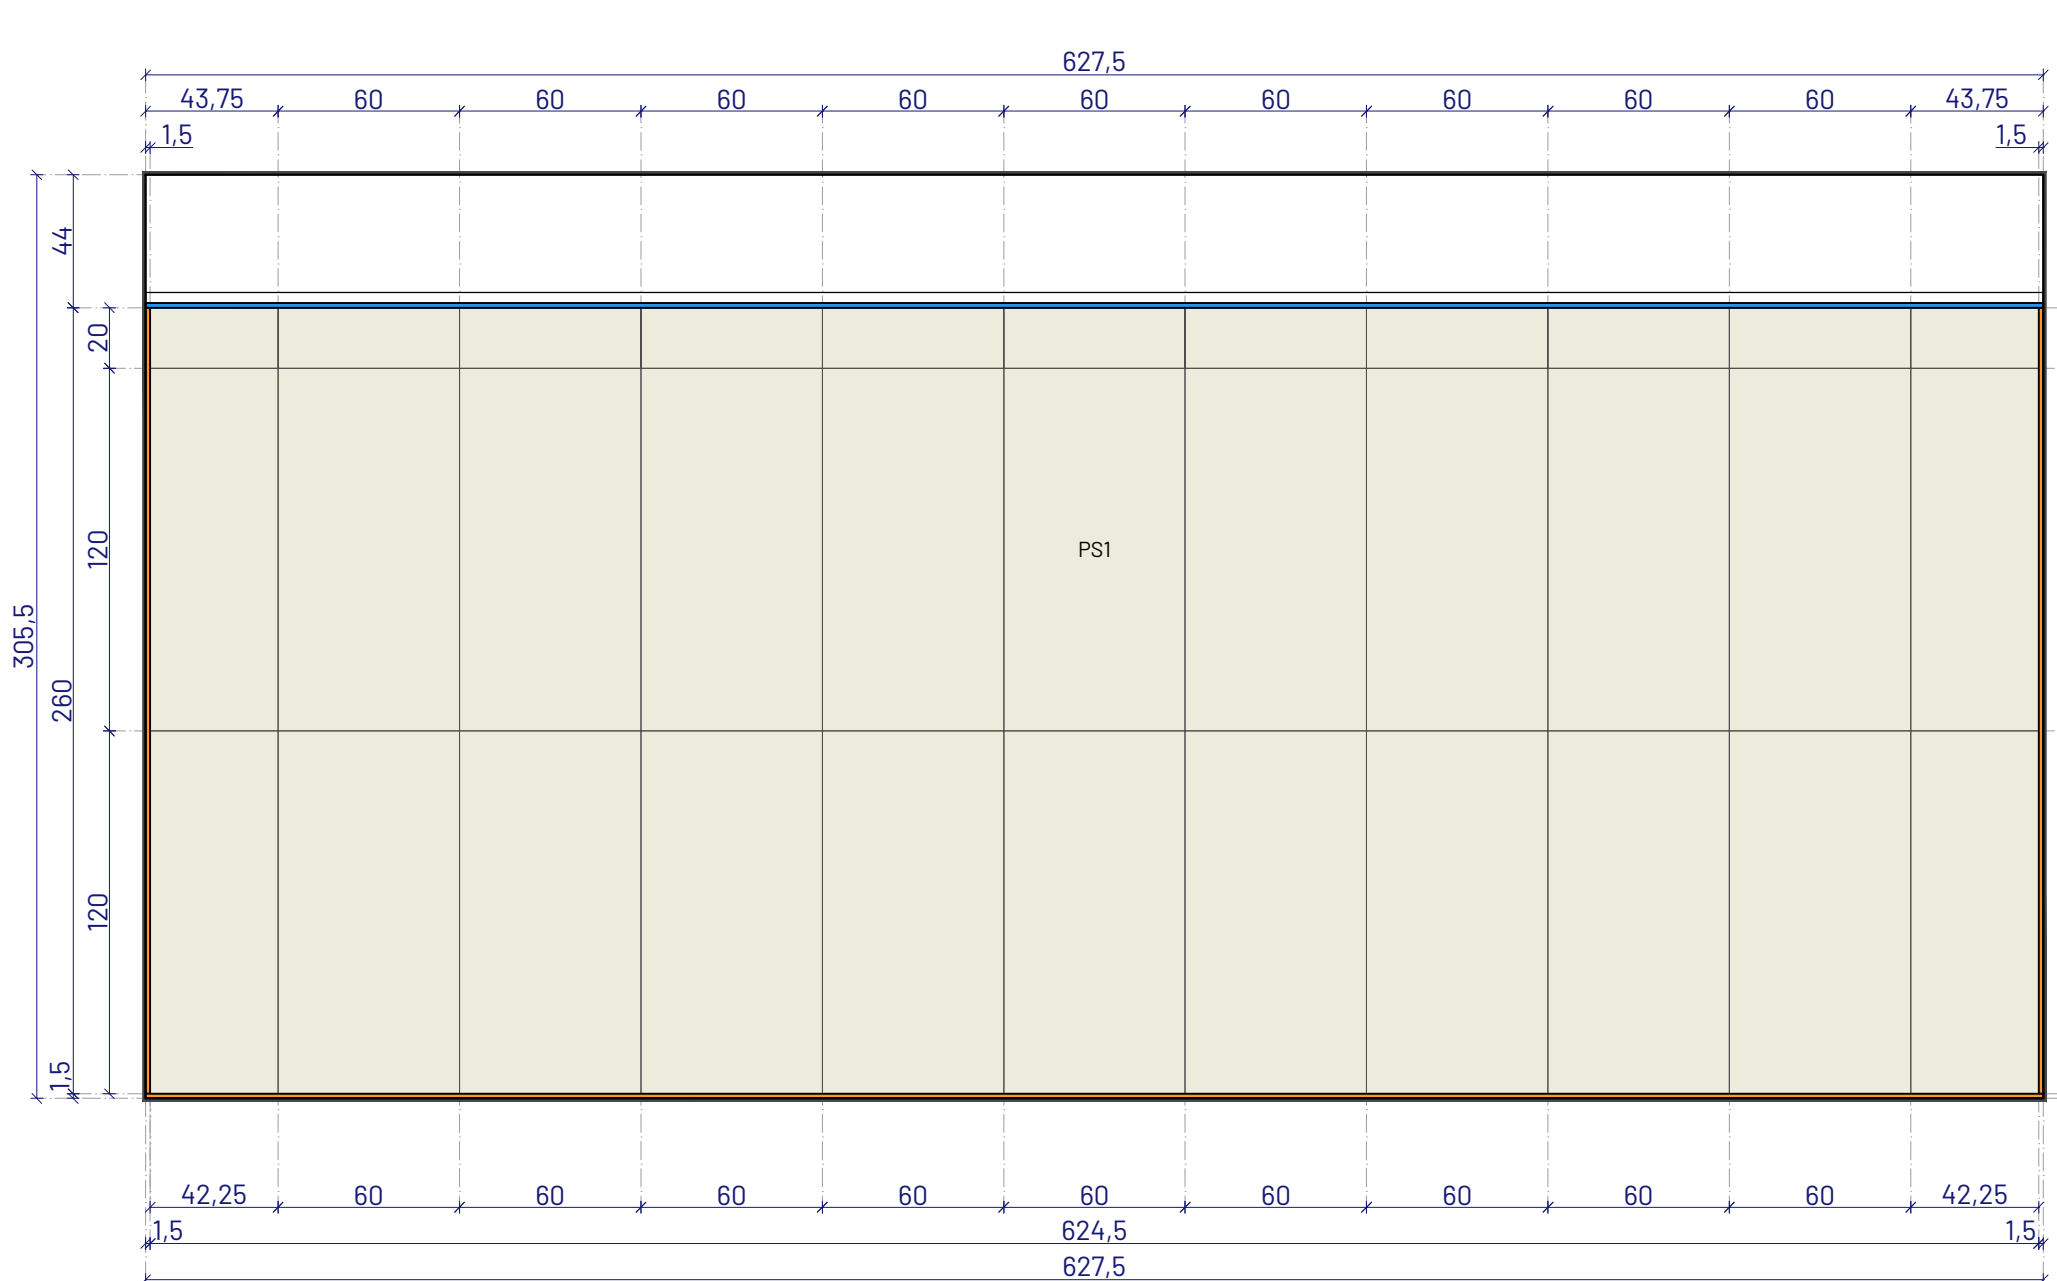

WIDOK W3 - WYKONCZENIE ŚCIAN

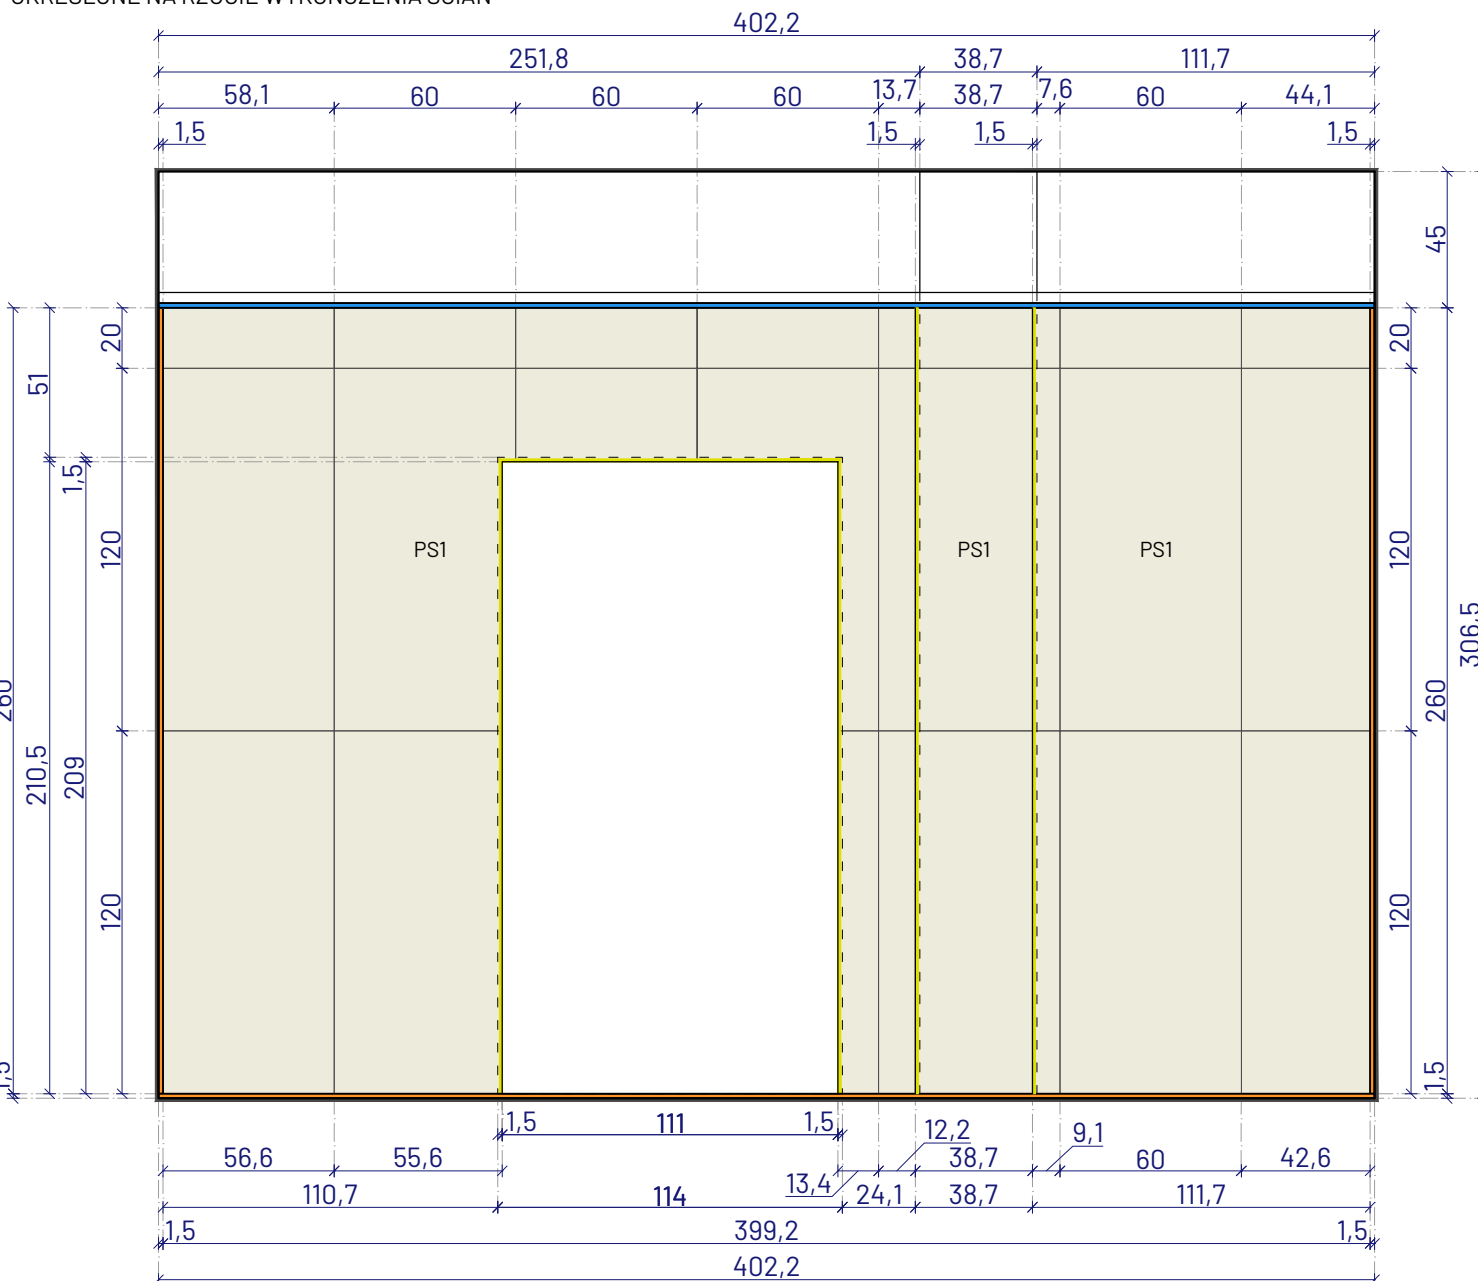


WIDOK W4 - WYKONCZENIE ŚCIAN


LEGENDA

OZNACZENIE


- OBRYŚ ŚCIAN / POSADZKI (ISTNIEJĄCYCH / WYRÓWNYCH)
- PROJEKTOWANA PRZEDŚCIANKA GK / OBUDOWA SZACHTU TECHNICZNEGO
- PROJEKTOWANY SUFIT PODWIESZANY (KASETONOWY (SYSTEMOWY)) MODUŁ 60x60cm
- OBRYŚ ŚCIAN / POSADZKI (WYKONCZONYCH PŁYTKAMI)
- PŁYTKI ŚCIENNE - PS1
PROJEKTOWANE PŁYTKI GRESOWE
WYMIAR PŁYTKI: 60x120cm
- PROJEKTOWANA LISTWA KRAWĘDZIOWA WYKONCZENIE: STAL NIERDZEWNA

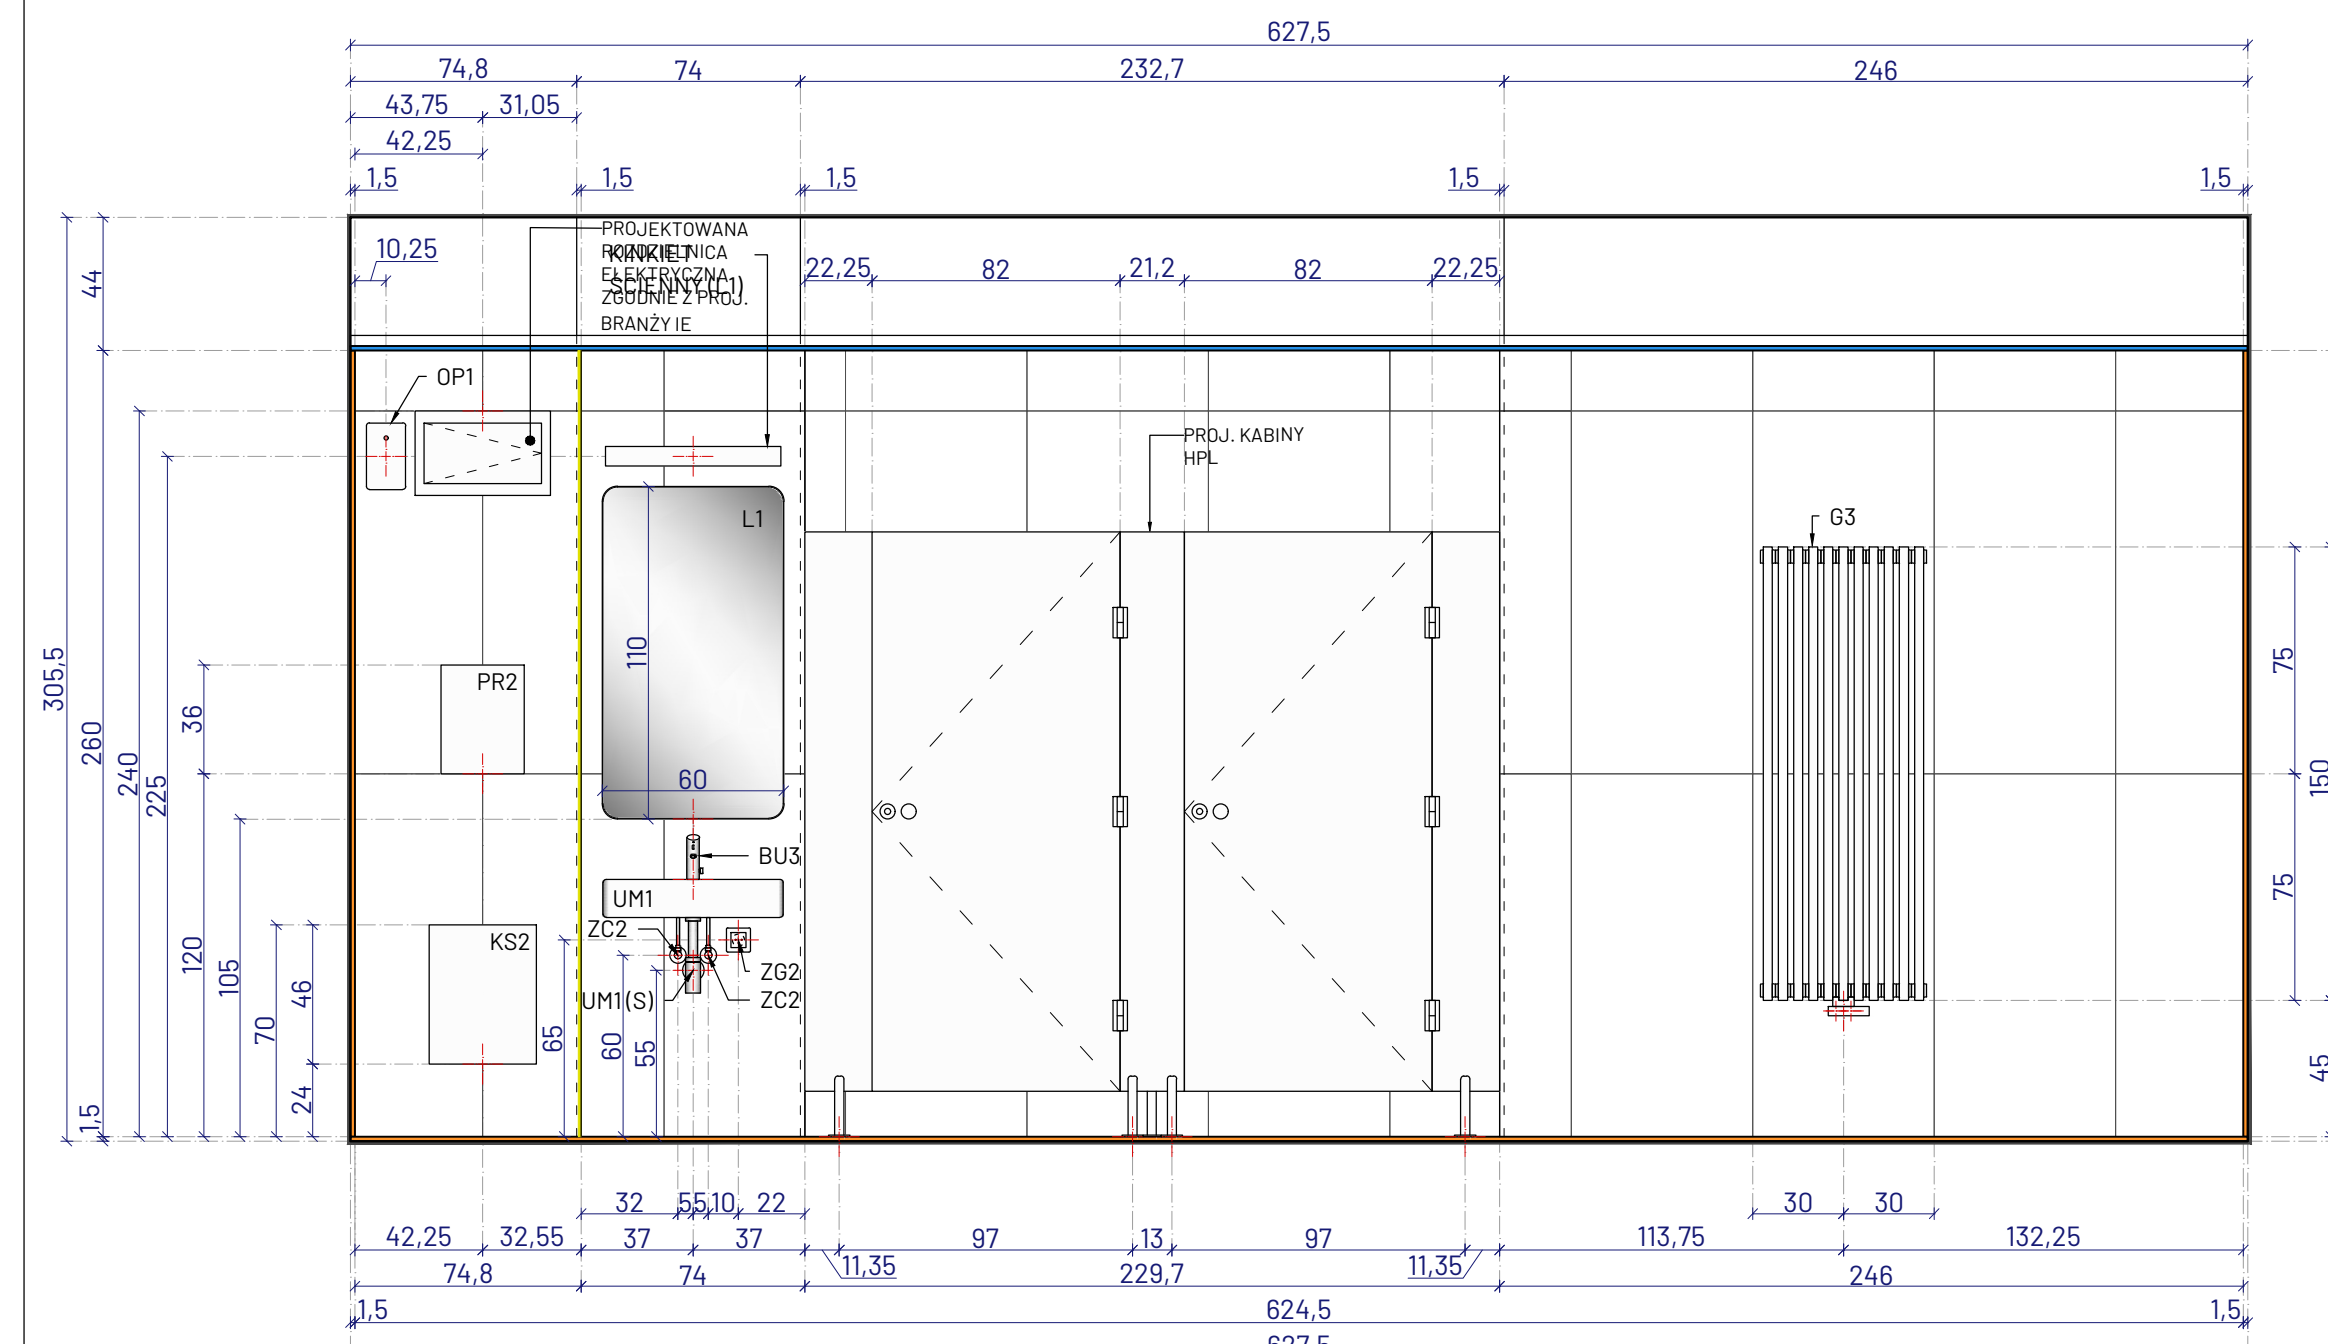


WIDOK W1 - UKŁAD FUNKCJONALNY

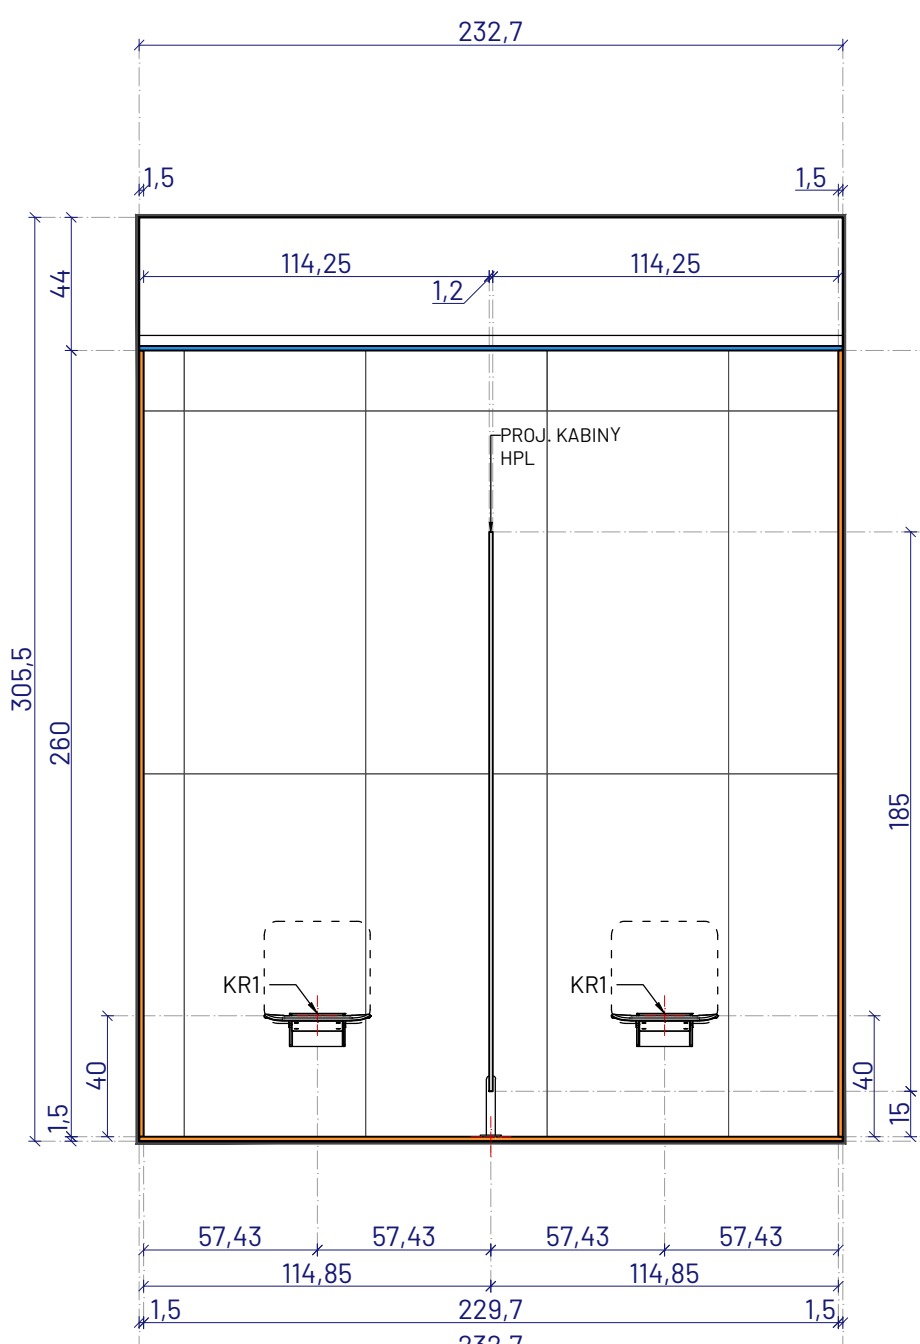


WIDOK WT - UKŁAD FUNKCJONALNY

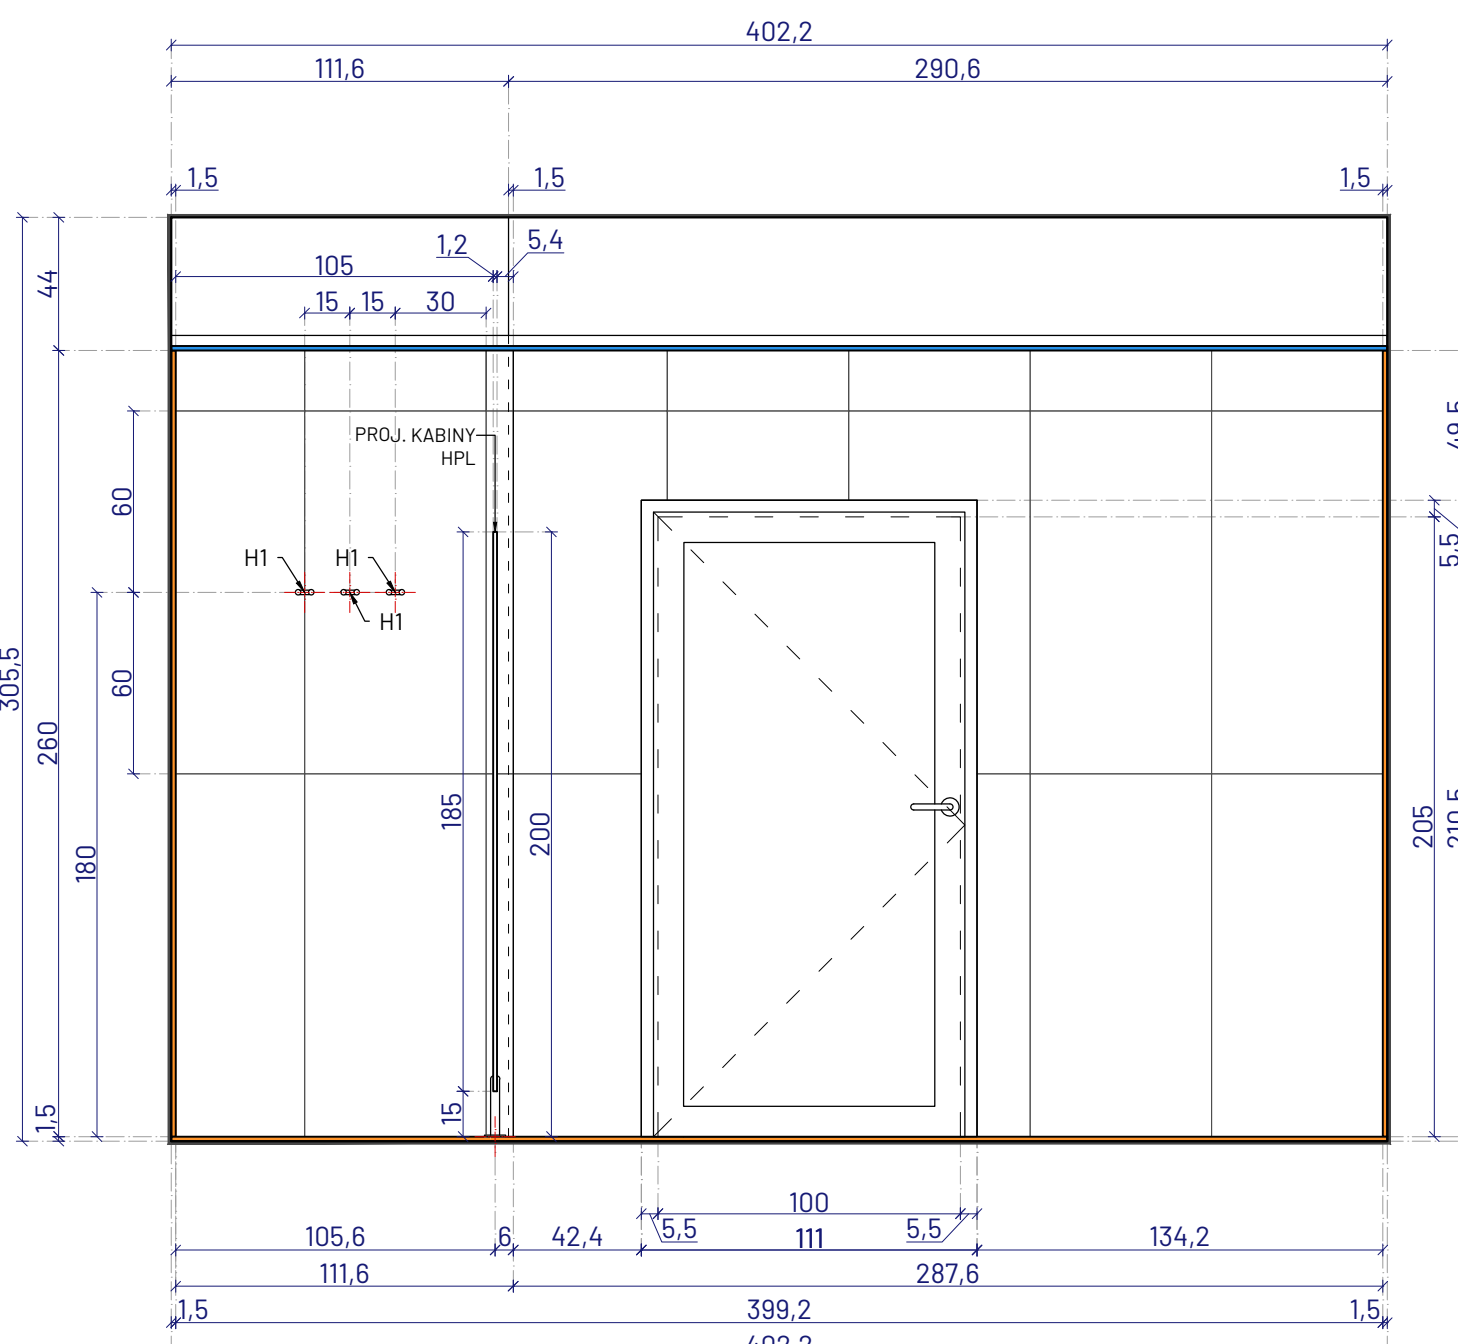


WIDOK W2 - UKŁAD FUNKCJONALNY

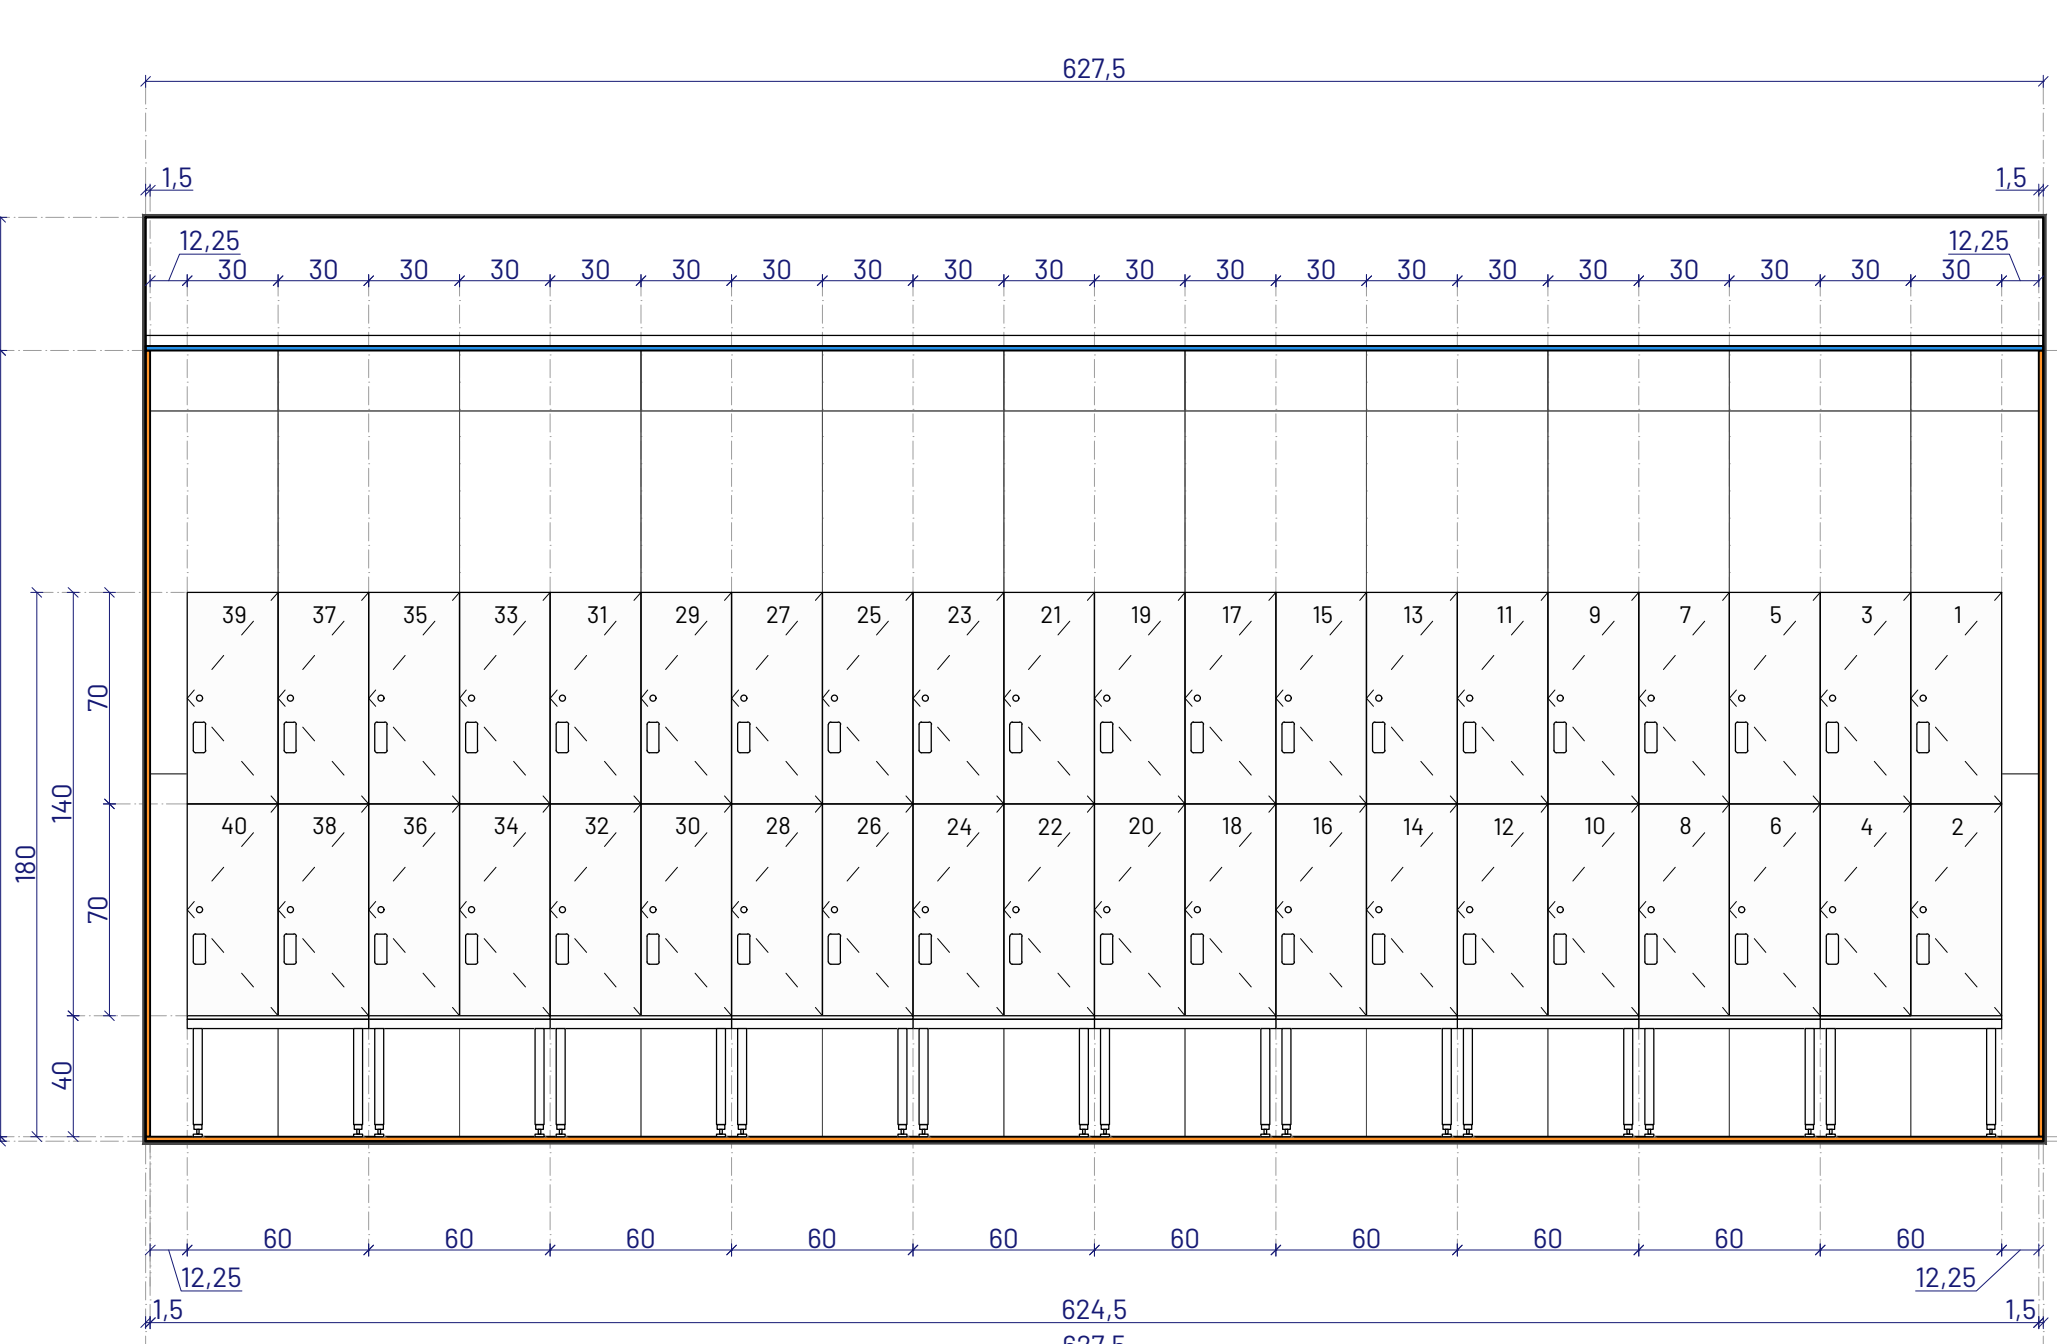

WIDOK W3 - UKŁAD FUNKCJONALNY

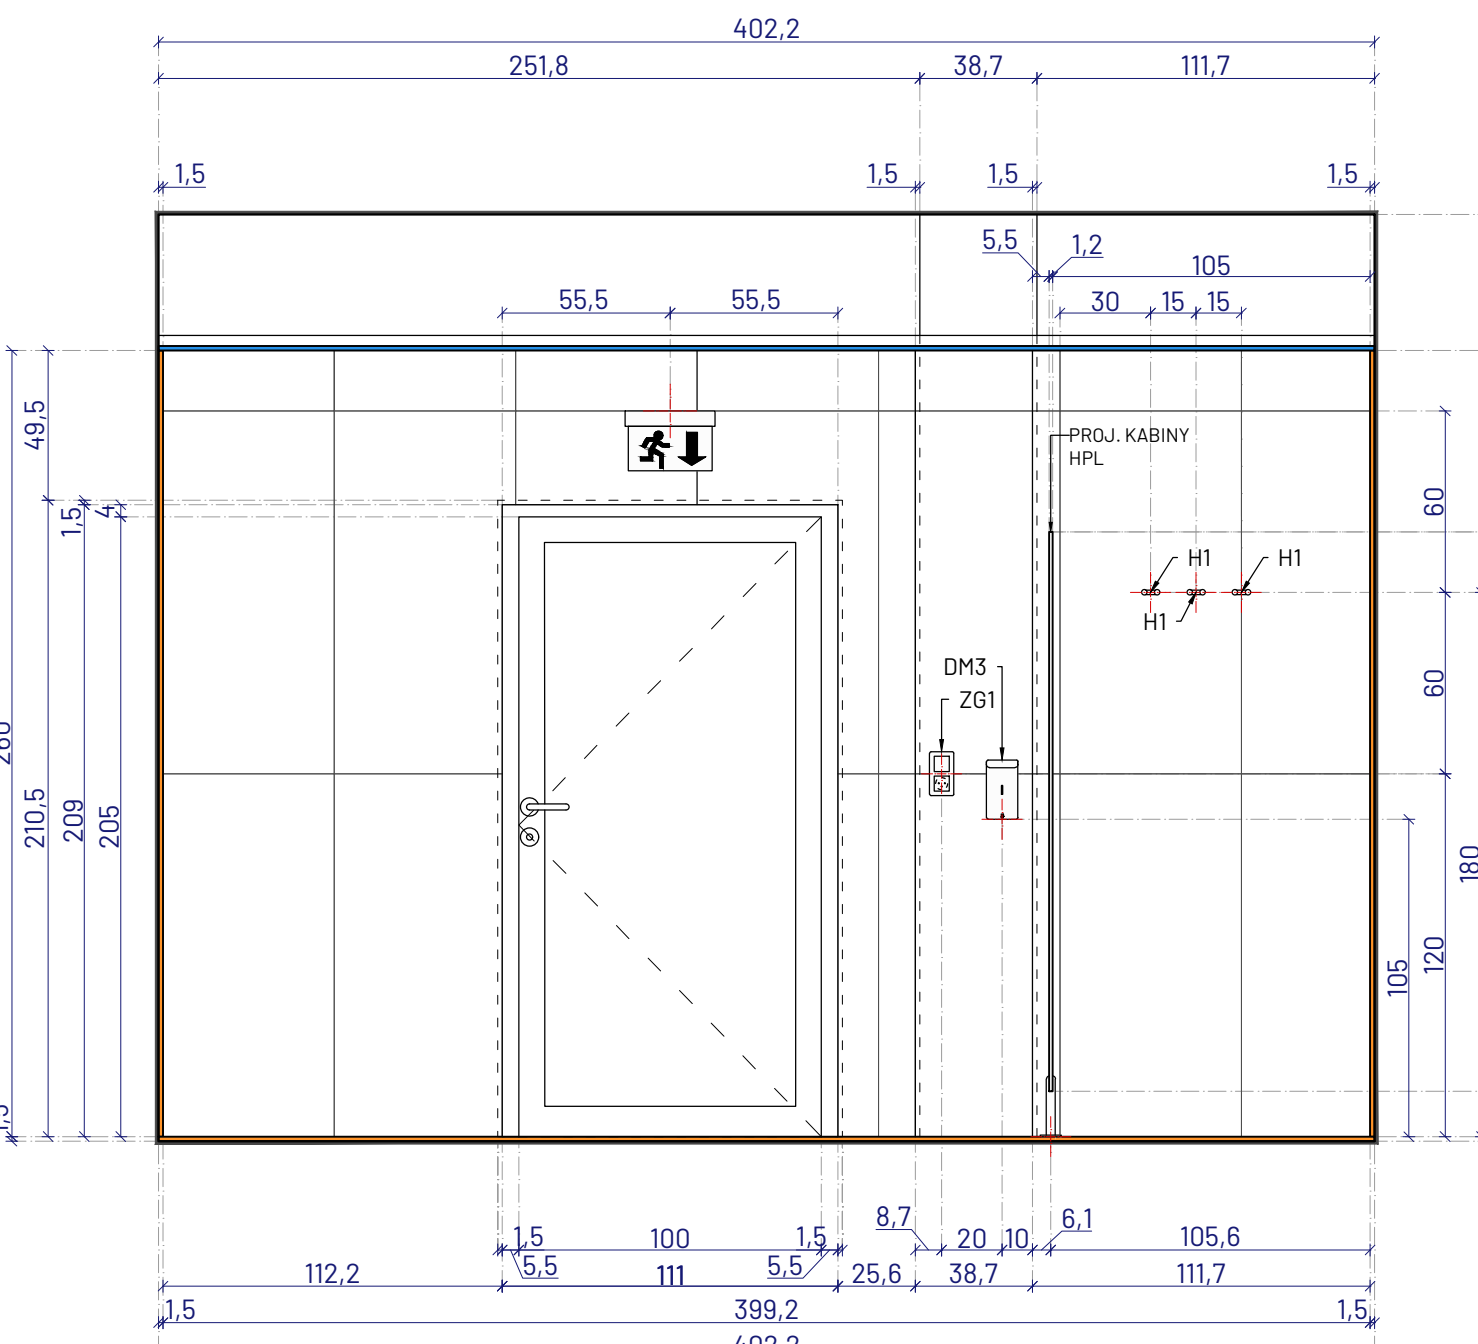

WIDOK W4 - UKŁAD FUNKCJONALNY

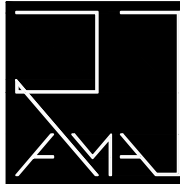			
PRACOWNIA ARCHYTEKTONICZNA RAMA			
JEDNOSTKA PROJEKTOWA:		REGON: 641182666 NIP: 895228498 791 322 735 pracownia.rama@gmail.com	
Pracownia Architektoniczna RAMA Radosław Małeńczuk			
NADWA OBIEKTU:			
KOMPLEKSOWY REMONT 26 ŁAZIENEK ODOLNODOSTĘPNYCH ORAZ 2 ŁAZIENEK Z NATRYSKAMI W STREFIE BASENOWEJ W NIERUCHOMOŚCI FUNDUSZU SKŁADKOWEGO UBEZPIECZENIA SPOŁECZNEGO ROLNIKÓW W KOLEBRZEGU			
ADRES INWESTYJCI:			
ul. Norwida 3, 78-100 Kolołbrzeg			
TYTUŁ RYSUNKU:			
ROZWINIENIA ŚCIAN SZATNI MĘSKIEJ A.0.02 POMIESZCZENIE A.0.02.a			
INWESTOR:			
Fundusz Składowy Ubezpieczenia Społecznego Rolników			
ADRES INWESTORA:			
ul. Stanisława Moniuszki 1A, 00-014 Warszawa			
PROJEKTANT - BRANŻA ARCHYTEKTONICZNA, specjalność architektoniczna do projektowania baz opiraczeń			
mgr inż. arch. Radosław Małeńczuk uprawnienia nr 18/DSOKK/2024			PODPIS
BRANŻA	SKALA I FORMAT	FAZA PROJEKTU	DATA OPRACOWANIA
ARCH	1:25/1320x420mm	PW	05.05.2026 r.
NUMER RYSUNKU			ARCH/001/9.4
PROJEKT CHRONIONY USTAWĄ O PRAWACH AUTORSKICH, WSZELKIE PRAWA ZASTRZEŻONE			