
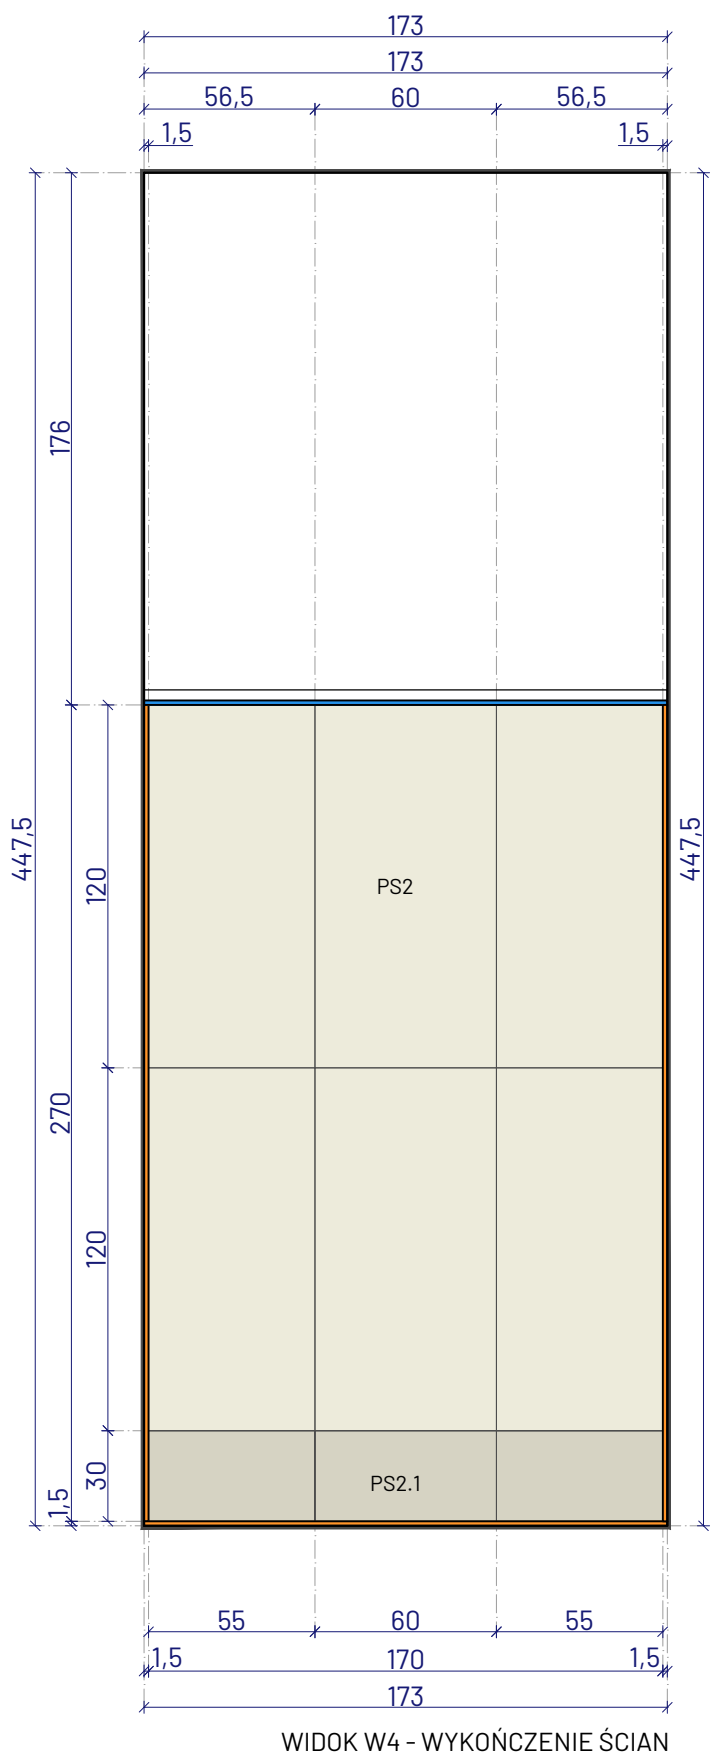
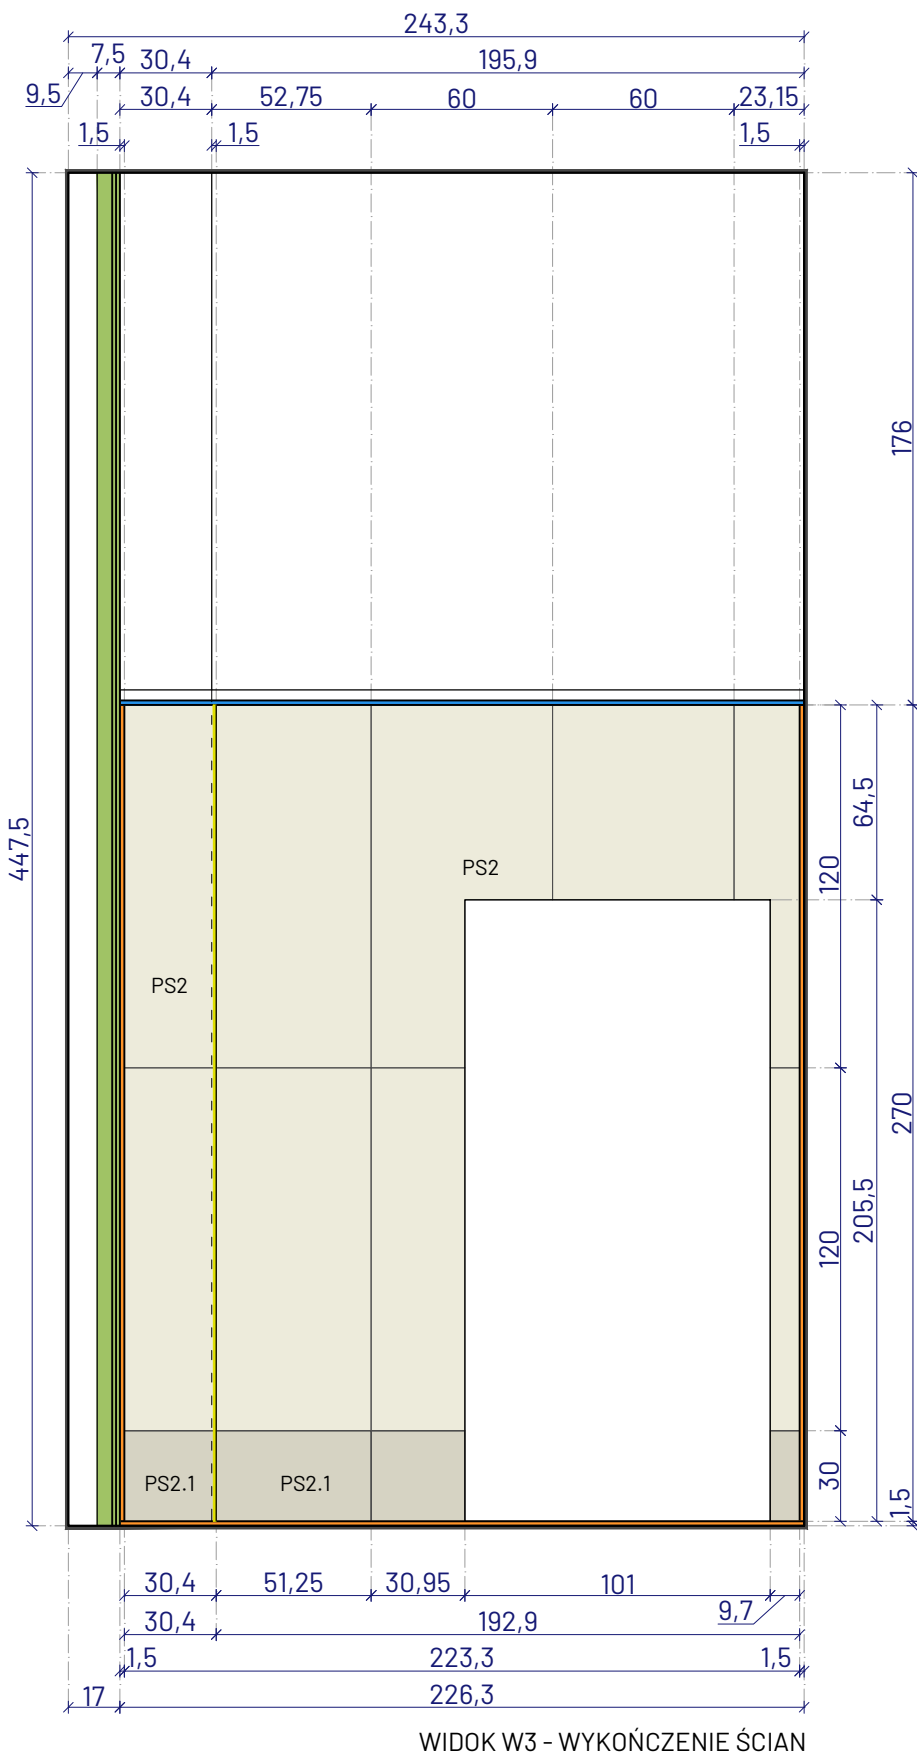
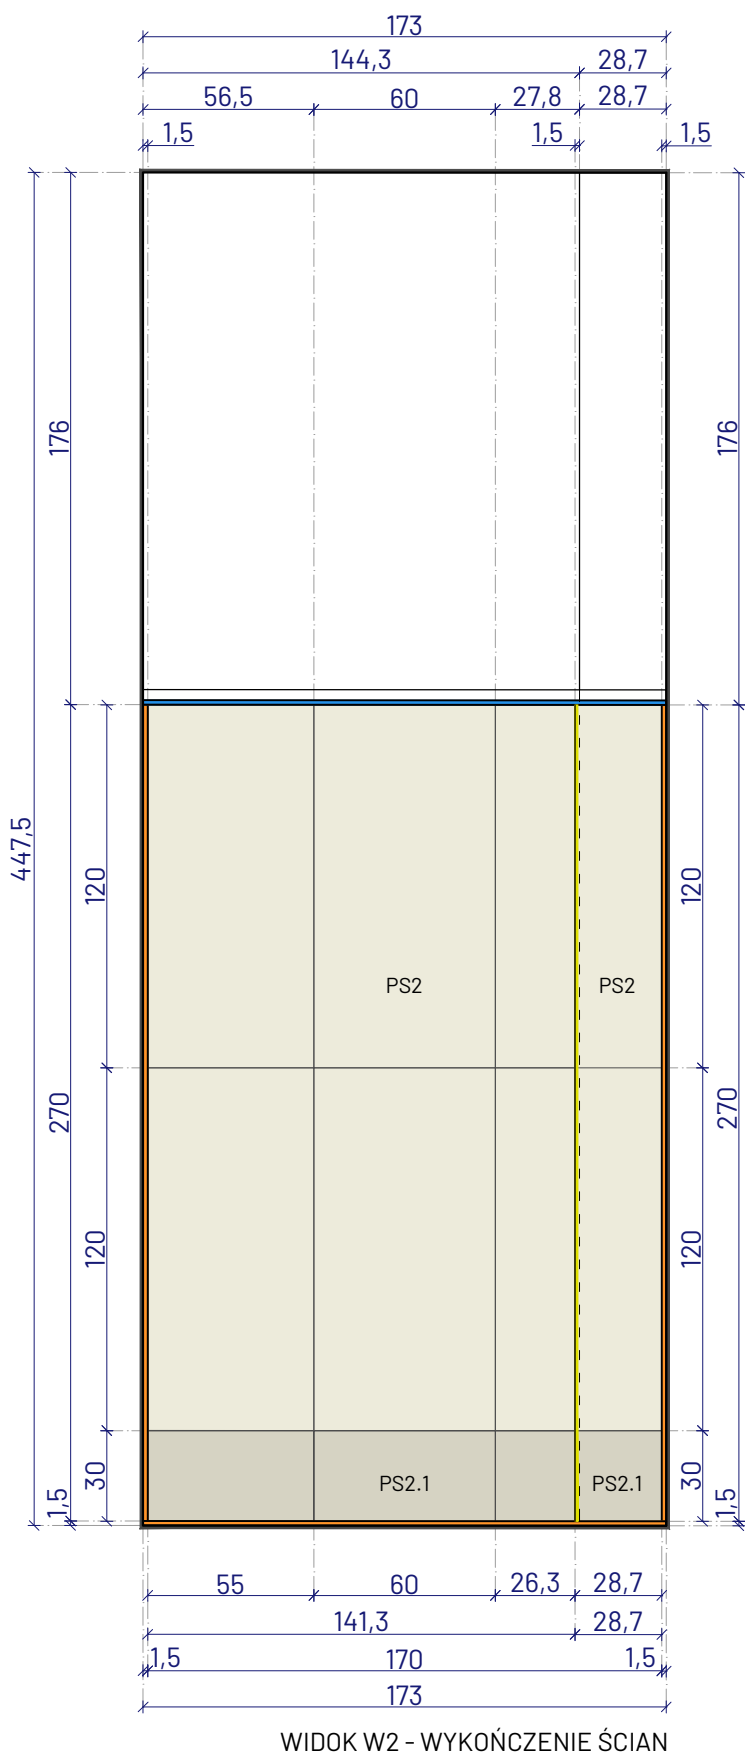


ROZWINIĘCIA ŚCIAN OGÓLNODOSTĘPNEJ TOALETY DLA OSÓB NIEPEŁNOSPRAWNYCH A.0.03

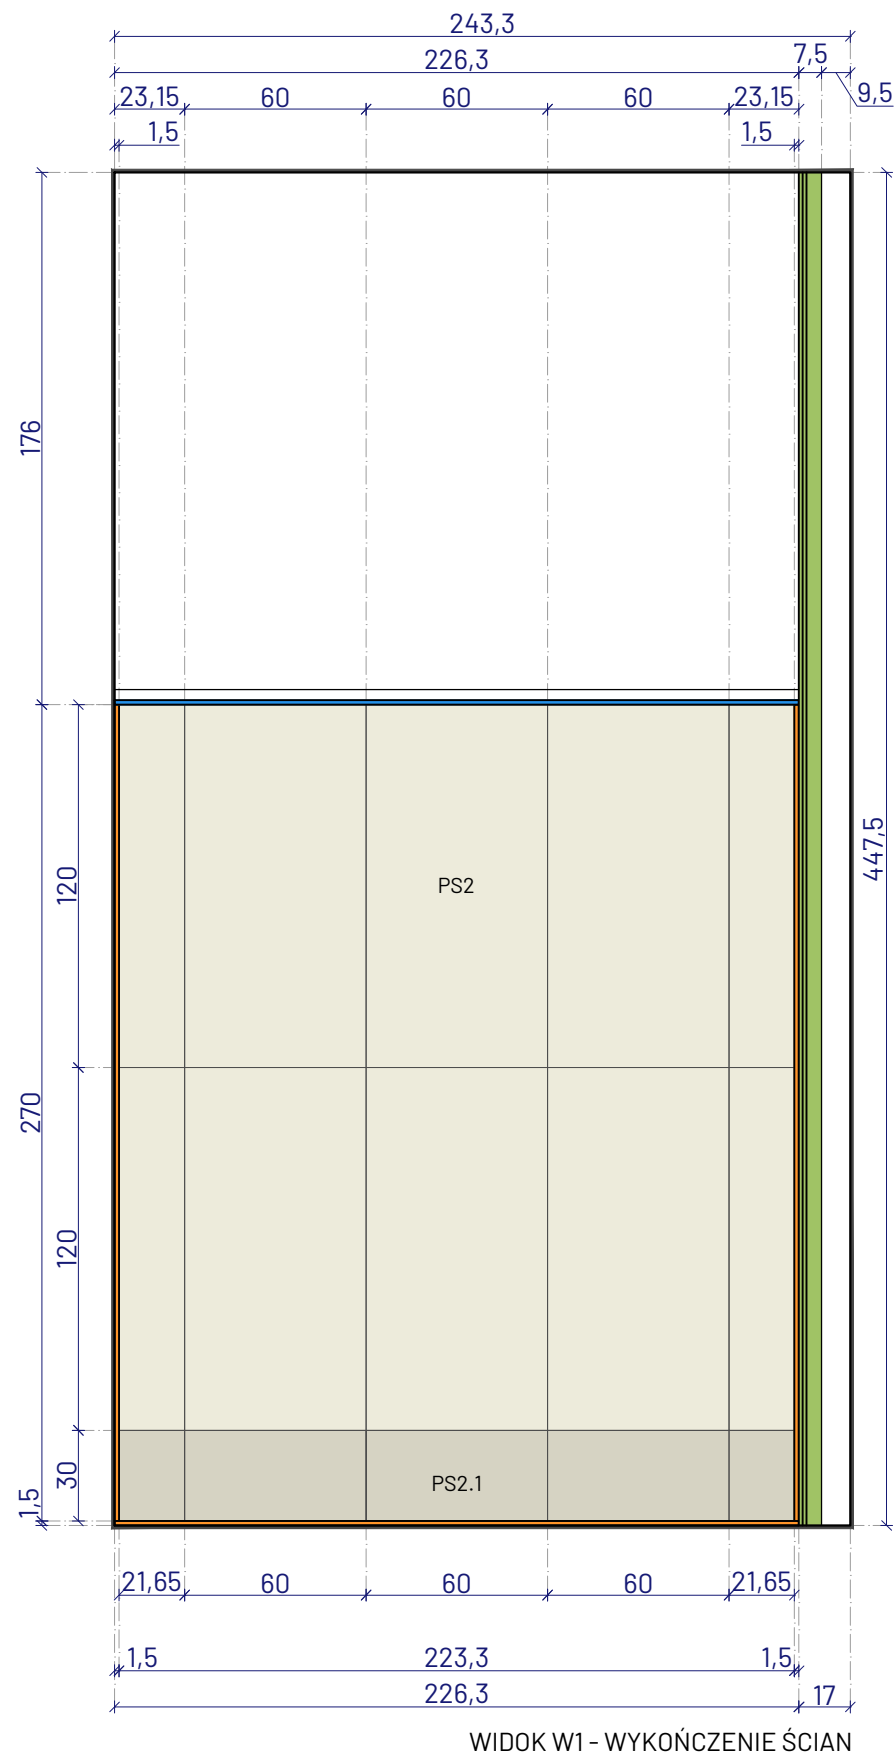





LEGENDA

OZNACZENIE

	OBRYŚ ŚCIAN / POSADZKI (ISTNIEJĄCYCH / WYRÓWNYCH)
	PROJEKTOWANA PRZEDŚCIANKA GK / OBUDOWA SZACHTU TECHNICZNEGO
	PROJEKTOWANY SUFIT PODWIESZANY KASE TONOWY (SYSTEMOWY) MODUŁ 60x60cm
	OBRYŚ ŚCIAN / POSADZKI (WYKONCZONYCH PŁYTKAMI)
	PROJEKTOWANE PŁYTKI GRESOWE WYMIAR PŁYTKI: 60x120cm
	PŁYTKI ŚCIENNE - PS2.1 (COKÓŁ WYS. 30cm)
	PROJEKTOWANA LISTWA KRAWĘDZIOWA WYKONCZENIE: STAL NIERDZEWNA

UWAGA!

- WSZELKIE WYMIARY NALEŻY SPRAWDZIĆ Z NATURY NA BUDOWIE
- EWENTUALNE ROZBIEŻNOŚCI STANU ISTNIEJĄCEGO Z DOKUMENTACJĄ NALEŻY ZGŁOŚCIĆ PROJEKTANTOWI
- FUGI NALEŻY WYKONAĆ O SZEROKOŚCI 3.0MM
- SPOINY NALEŻY WYPEŁNIĆ FUGĄ EPOKSYDOWĄ, ZGODNIE Z INFORMACJAMI ZAWARTYMI W CZĘŚCI OPISOWEJ DOKUMENTACJI
- FUGI NA POSADZCE NALEŻY KONTYNUOWAĆ NA ŚCIANACH, ZGODNIE Z RYSUNKAMI WYKONCZENIA POSADZKI POSZCZEGÓLNYCH POMIESZCZEŃ (WSZYSTKIE RYSUNKI NALEŻY ROZPATRYWAĆ ŁĄCZNIE)
- POWIERZCHNIE ŚCIAN WYKONCZONYCH W DANYM RODZAJU PŁYTEK ZOSTAŁY OKREŚLONE NA RZUCIE WYKONCZENIA ŚCIAN
- WYKONAWCA ROBÓT ZOBOWIĄZANY JEST DO OKREŚLENIA POTRZEBNEJ ILOŚCI PŁYTEK / MATERIAŁÓW WE WŁASNYM ZAKRESIE WRAZ Z OKREŚLENIEM ODPowiedniego ZAPASU
- OPIS SYMBOLI PROJEKTOWANYCH ELEMENTÓW WYPOSAŻENIA ZOSTAŁ ZAWARTY NA RYSUNKU PROJEKTOWANEGO UKŁADU FUNKCJONALNEGO ORAZ W ZAŁĄCZNIKU STANOWĄCYM ZESTAWIENIE PROJEKTOWANEGO WYPOSAŻENIA
- DOKŁADNĄ LOKALIZACJĘ PROJEKTOWANEGO GNIAZDA WTYKOWEGO ZG2, STANOWIĄCEGO ZASILANIE AUTOMATYCZNEJ BATERII UMYWALKOWEJ NALEŻY DOSTOSOWAĆ DO OSTATECZNIE WYBRANEJ UMYWALKI
- DOKŁADNĄ LOKALIZACJĘ PROJEKTOWANYCH ZAWORÓW CZERPALNYCH WODY ORAZ WPUSTU KANALIZACYJNEGO W ŚCIANIE, NALEŻY DOSTOSOWAĆ DO OSTATECZNIE WYBRANEJ UMYWALKI

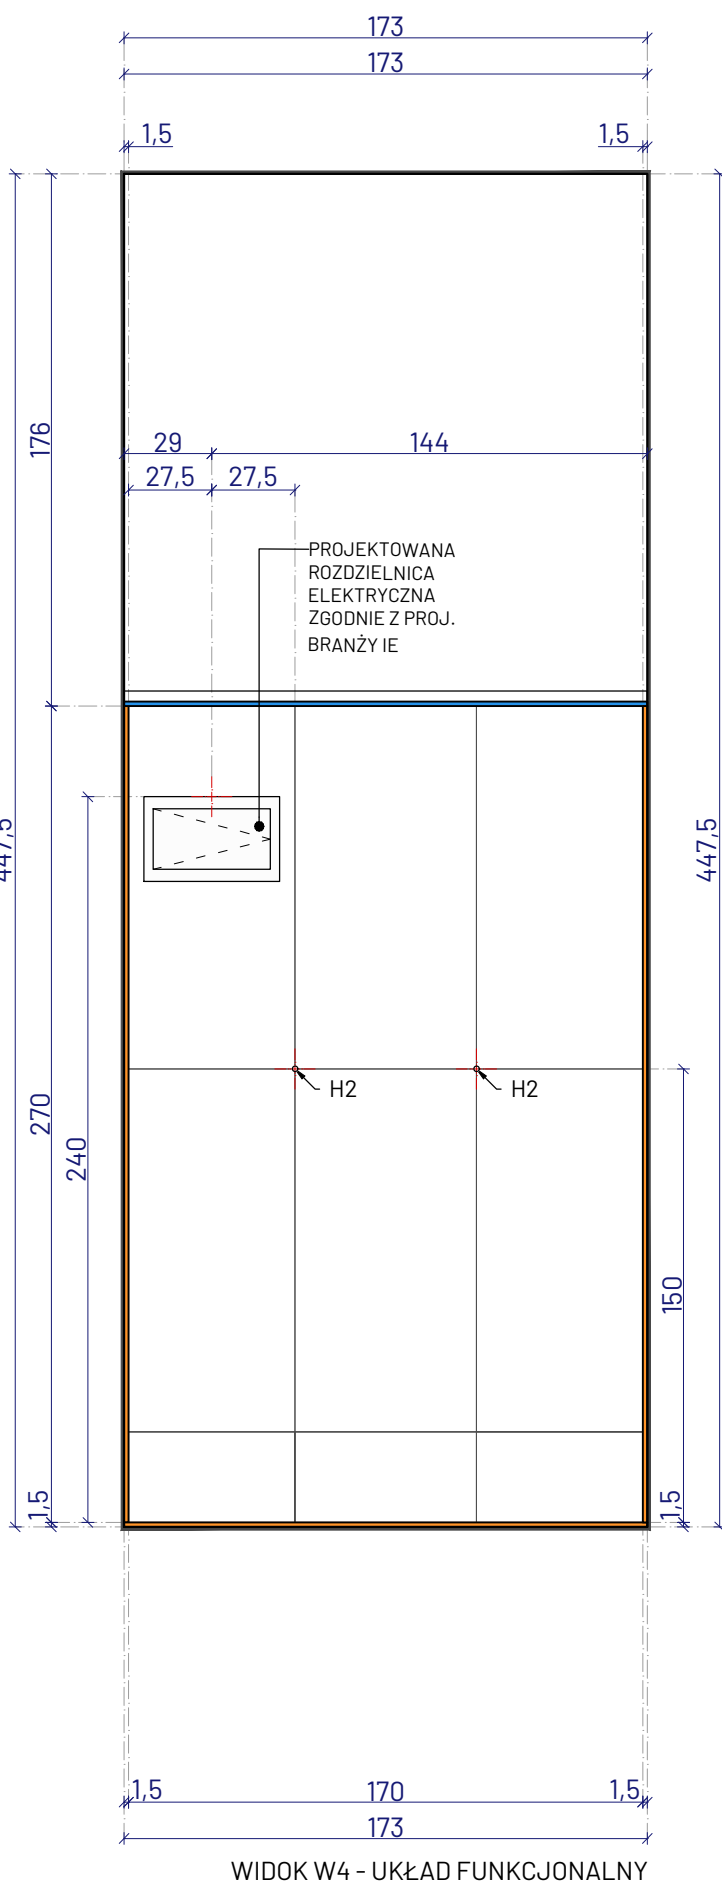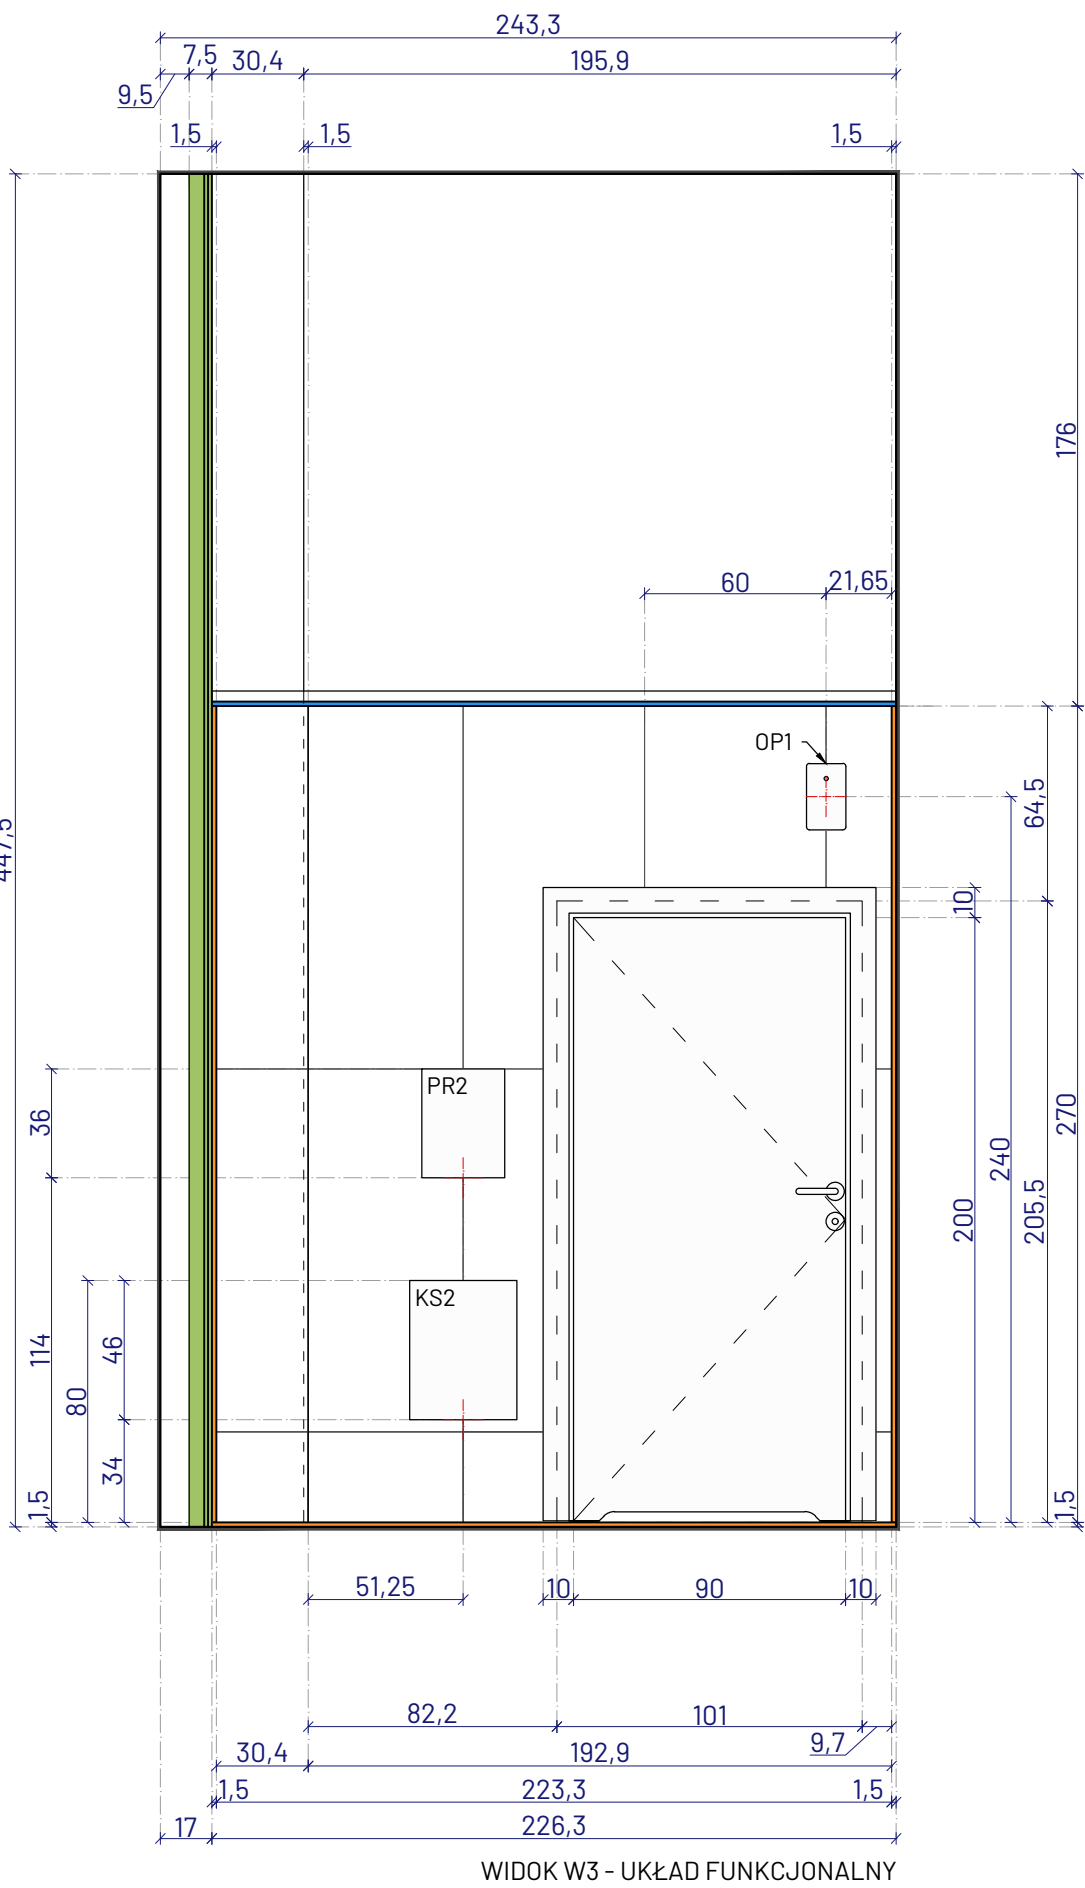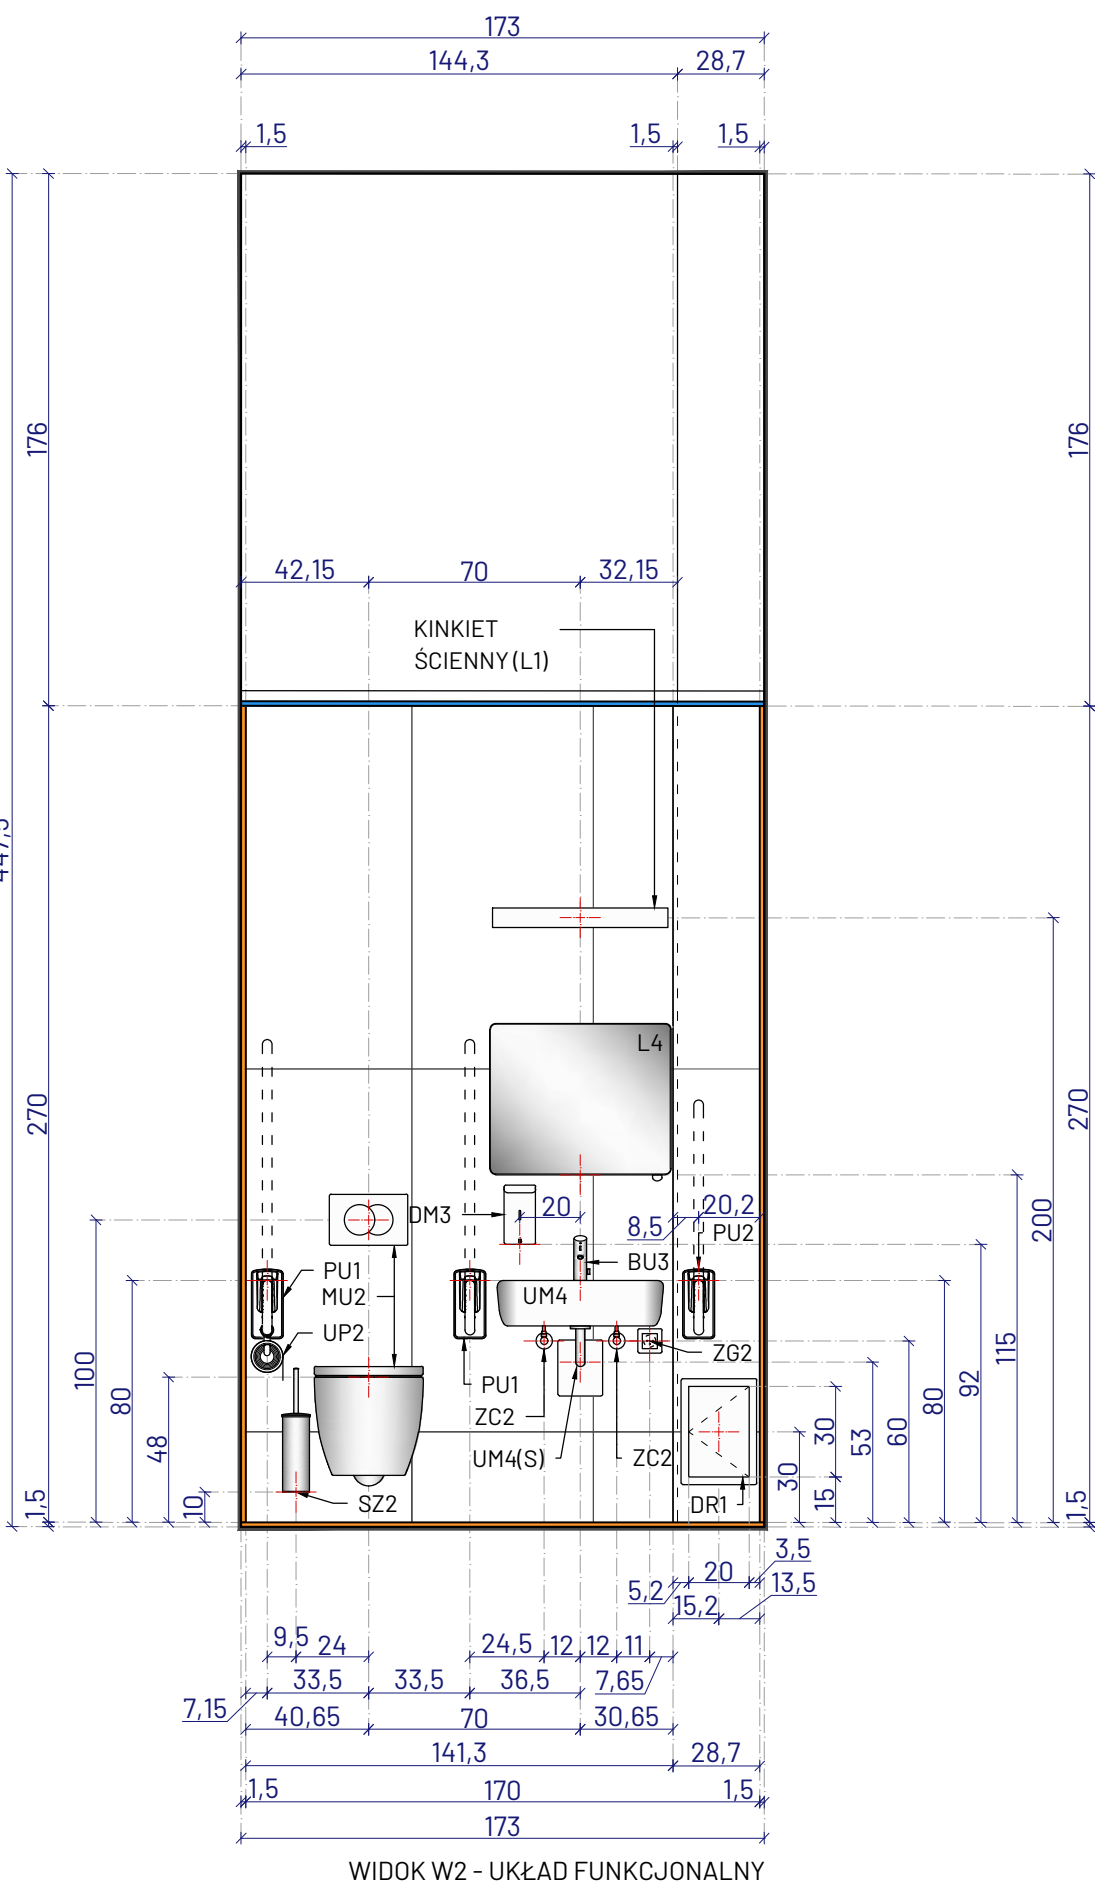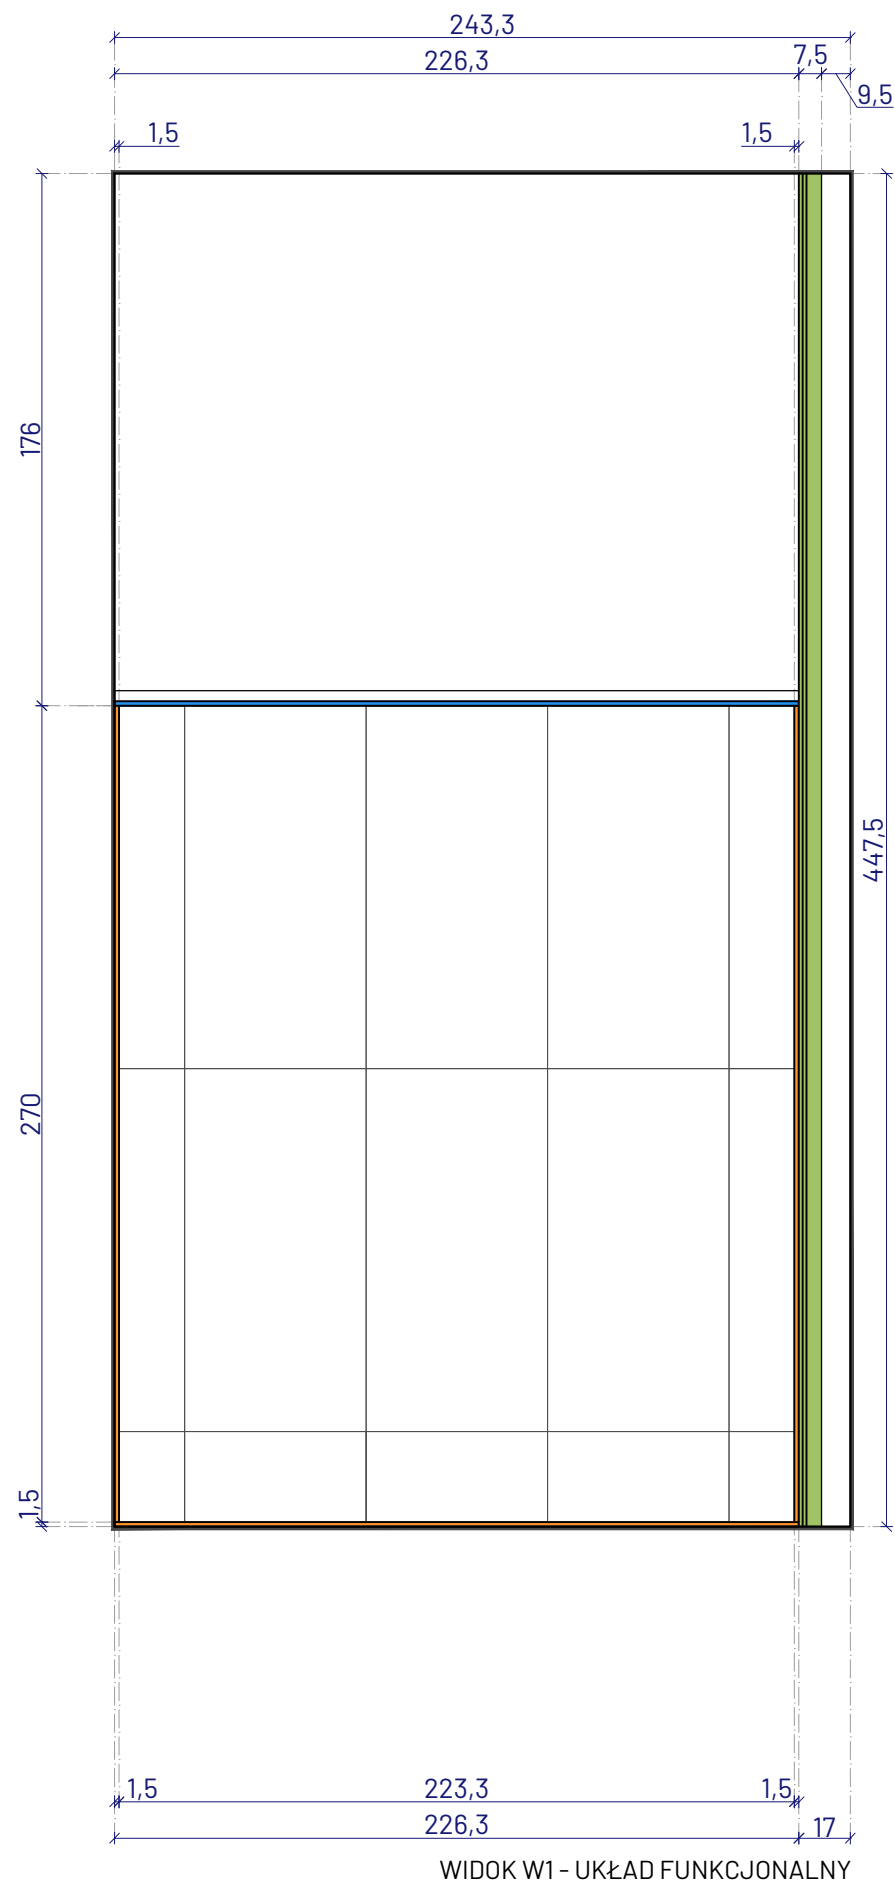

			
PRACOWNIA ARCHITEKTONICZNA RAMA			
JEDNOSTKA PROJEKTOWA:		REGON: 541162666 NIP: 8952284983 791 322 735 pracownia.rama@gmail.com	
Pracownia Architektoniczna RAMA Radosław Małeńczuk			
NAZWA OBIEKTU:			
KOMPLEKSOVY REMONT 26 ŁAZIENEK OGÓLNODOSTĘPNYCH ORAZ 2 ŁAZIENEK Z NATRYSKAMI W STREFIE BASENOWEJ W NIERUCHOMOŚCI FUNDUSZU SKŁADKOWEGO UBEZPIECZENIA SPOŁECZNEGO ROLNIKÓW W KOŁOBRZEGU			
ADRES INWESTYCJI:			
ul. Norwida 3, 78-100 Kołobrzeg			
TYTUŁ RYSUNKU:			
ROZWINIĘCIA ŚCIAN OGÓLNODOSTĘPNEJ TOALETY DLA OSÓB NIEPEŁNOSPRAWNYCH A.0.03			
INWESTOR:			
Fundusz Składowy Ubezpieczenia Społecznego Rolników			
ADRES INWESTORA:			
ul. Stanisława Moniuszki 1A, 00-014 Warszawa			
PROJEKTANT - BRANŻA ARCHITEKTONICZNA: specjalność architektoniczna do projektowania bez ograniczeń			
mgr inż. arch. Radosław Małeńczuk uprawnienia nr 18/DSOKK/2024			PODPIS
BRANŻA	SKALA / FORMAT	FAZA PROJEKTU	DATA OPRACOWANIA
ARCH	1:25/80x610mm	PW	05.05.2026 r.
			NUMER RYSUNKU
			ARCH/00/2.9
PROJEKT CHRONIONY USTAWĄ O PRAWACH AUTORSKICH. WSZELKIE PRAWA ZASTRZEŻONE			