


PROJEKTOWANE DEMONTAŻE I ROZBIÓRKI

RZUT POMIESZCZEŃ

- OGÓLNODOSTĘPNA TOALETA MĘSKA (A.0.04)
- OGÓLNODOSTĘPNA TOALETA DAMSKA (A.0.05)

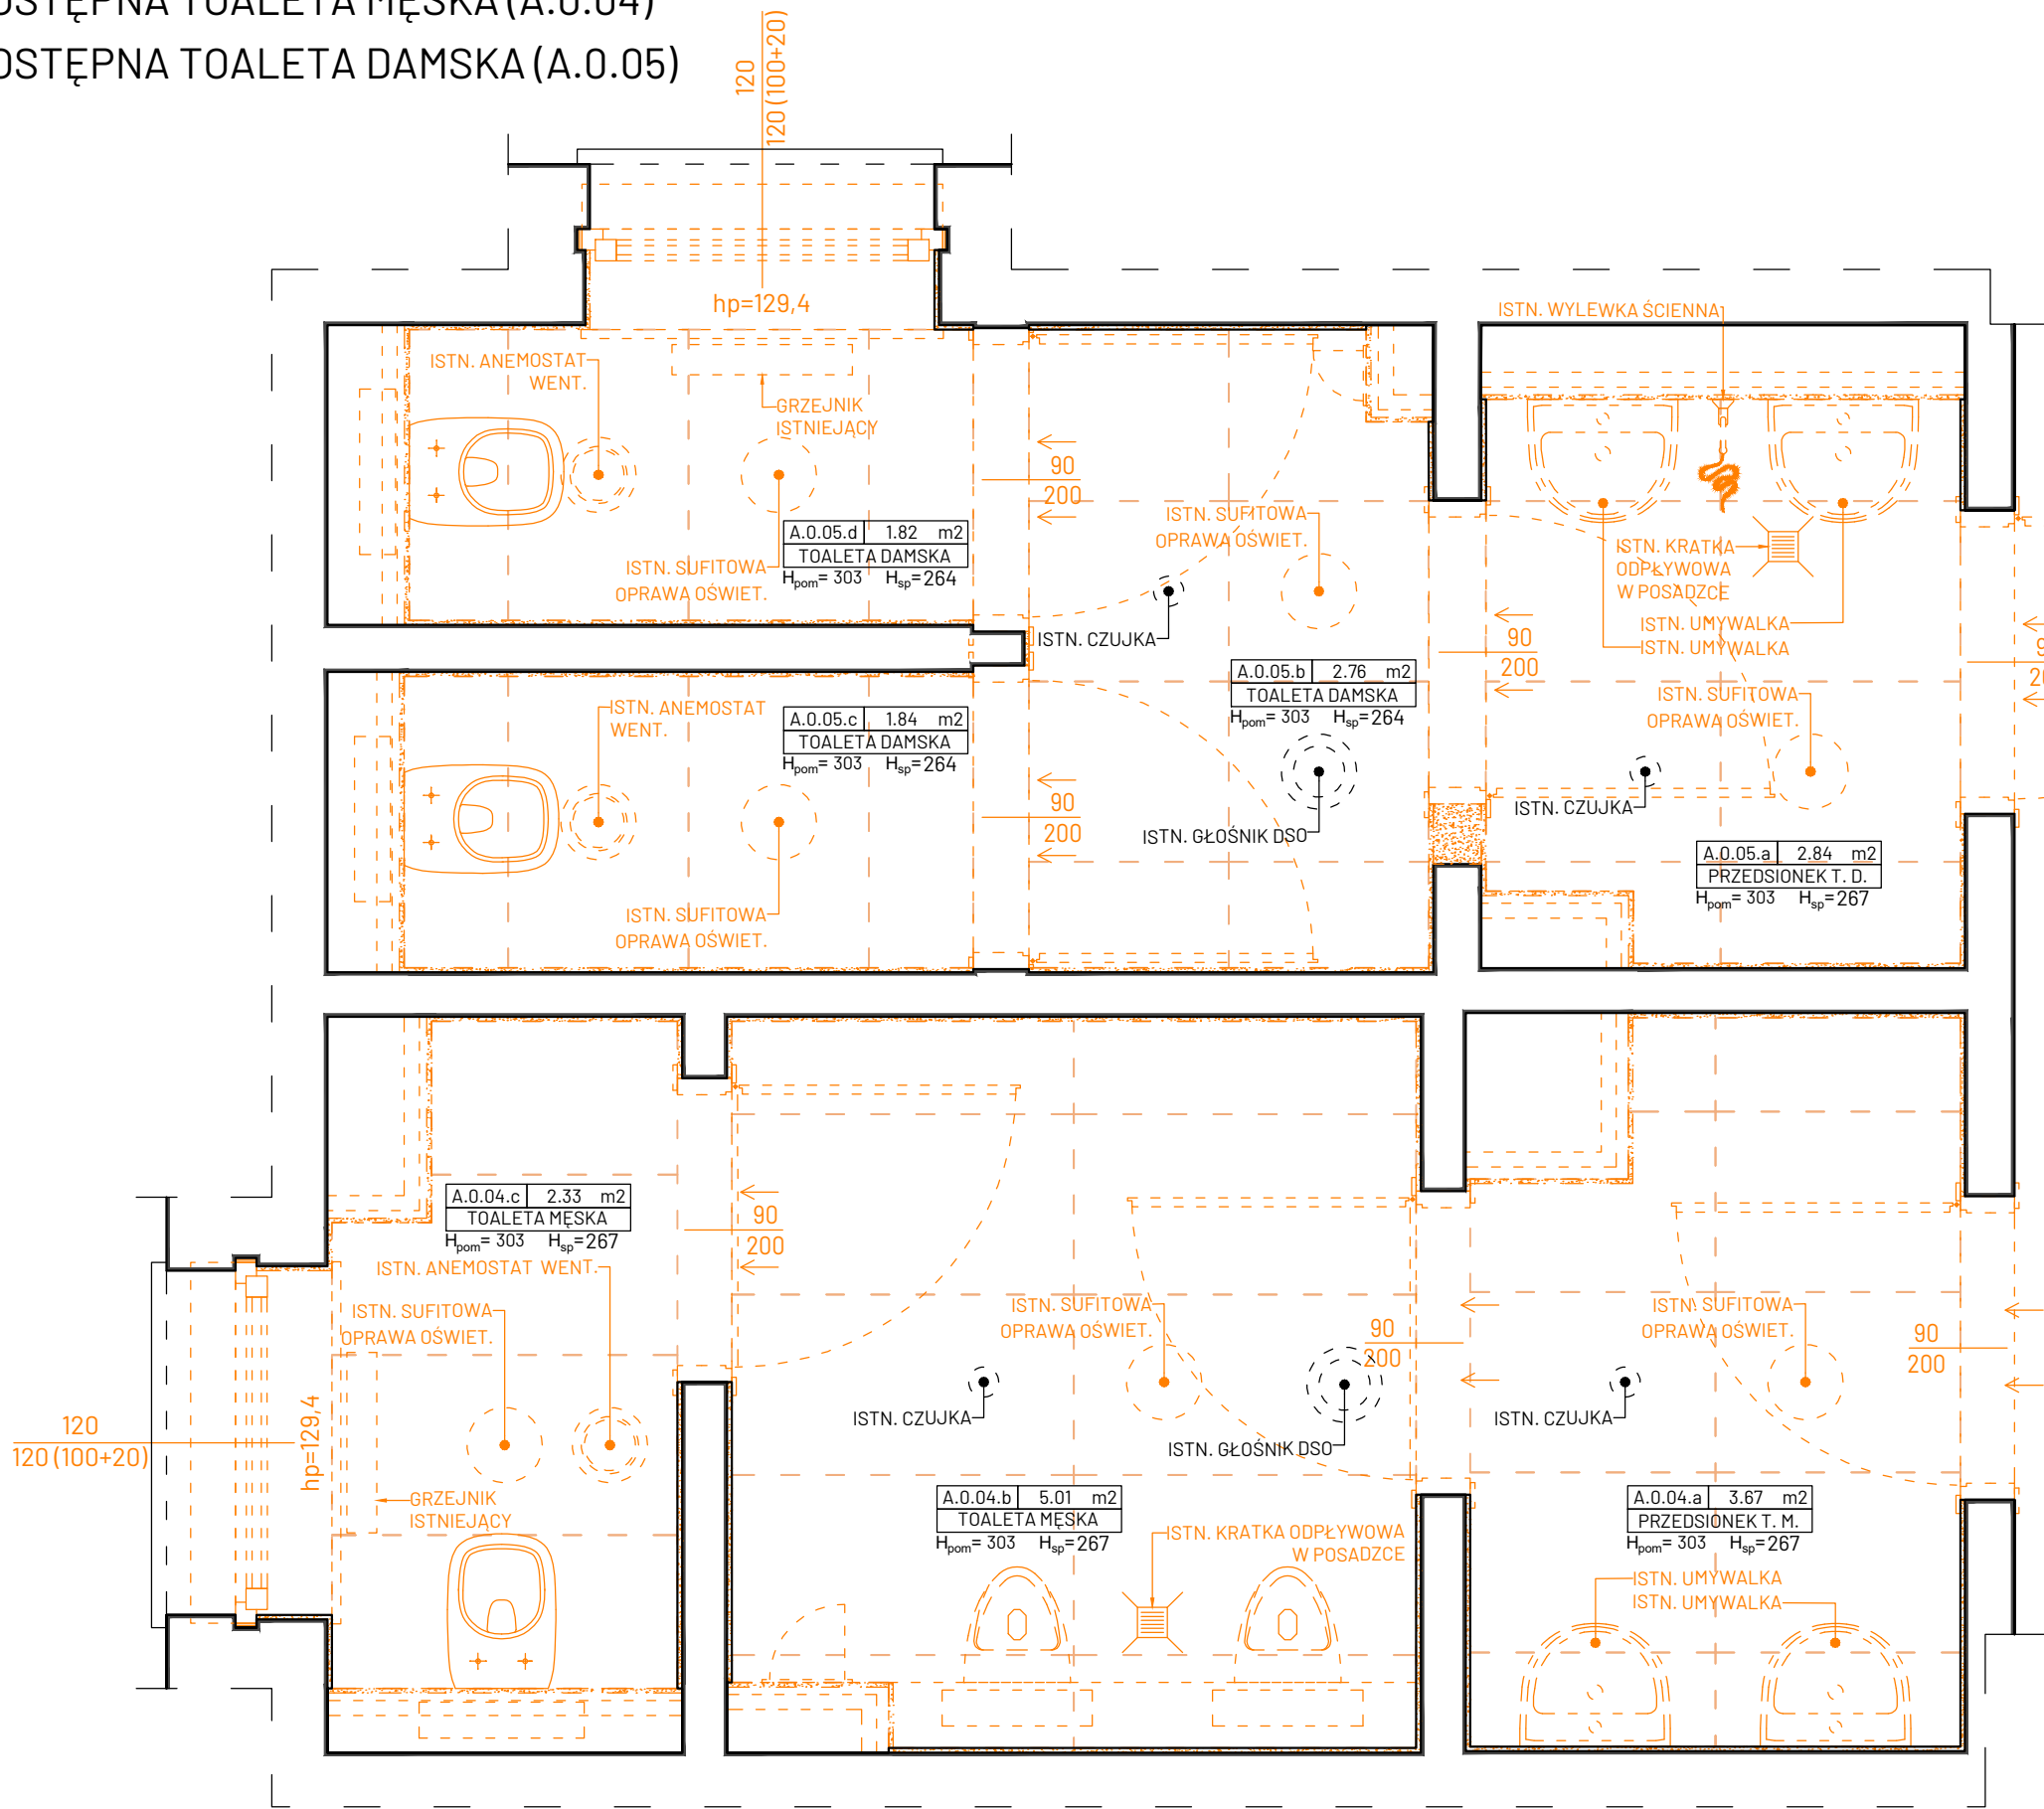

LEGENDA


OZNACZENIE

- OBRYŚ ŚCIAN ISTNIEJĄCYCH
- PROJEKTOWANE POSZERZENIE OTWORU DRZWIOWEGO W ŚCIANIE DZIAŁOWEJ
- ISTNIEJĄCE PRZEDŚCIANKI GK DO DEMONTAŻU
- ISTNIEJĄCE PŁYTKI ŚCIENNE DO DEMONTAŻU WRAZ Z WARSTWĄ KLEJU
- UKŁAD ISTNIEJĄCEGO SUFITU PODWIESZANEGO KASETONOWY - MODUŁ 120x60cm DO DEMONTAŻU
- ISTNIEJĄCE DRZWI ROZWIERANE DO DEMONTAŻU
- ISTNIEJĄCE WYPOSAŻENIE POMIESZCZENIA DO DEMONTAŻU

UWAGA!

- PROJEKT NIE ZMIENIA WARUNKÓW OCHRONY PRZECIWOŻAROWEJ ORAZ NIE INGERUJE W ISTNIEJĄCE INSTALACJE OCHRONY PPOŻ, A EWENTUALNE ZMIANY W ISTNIEJĄCYCH INSTALACJACH NALEŻY WYKONAĆ WEDŁUG PROJEKTU STANOWIĄCEGO ODRĘBNE OPRACOWANIE
- PROJEKT NIE INGERUJE W ISTNIEJĄCĄ INSTALACJĘ DSO (ISTNIEJĄCE GŁOŚNIKI DSO NALEŻY ZACHOWAĆ) UWAGA - WYKONAWCA ROBÓT BUDOWLANYCH PO ZAKOŃCZENIU PRAC REMONTOWYCH ZOBOWIĄZANY JEST DO WYKONANIA PRÓBY SPRAWNOŚCI ISTNIEJĄCYCH GŁOŚNIKÓW
- ISTNIEJĄCE CZUJKI SUFITOWE NALEŻY ZACHOWAĆ
- PROJEKT PRZEWIDUJE DEMONTAŻ:
 - WSZYSTKICH DRZWI I OŚCIEŻY (WEJŚCIOWYCH I ŁAZIENKOWYCH);
 - OKIEN ZEWNĘTRZNYCH WRAZ Z ROLETAMI ZEWNĘTRZNYMI ORAZ SZPALETAMI;
 - WYPOSAŻENIA I ARMATURY ZNAJDUJĄCEJ SIĘ W POMIESZCZENIACH TOALET;
 - GRZEJNIKÓW;
 - SUFITÓW KASETONOWYCH;
 - INSTALACJI WODNO-KANALIZACYJNEJ W OBRĘBIE TOALET OBJĘTYCH ZAKRESEM OPRACOWANIA;
 - OPRAW OŚWIETLENIOWYCH;

- PROJEKT PRZEWIDUJE ROZBIÓRKI:
 - PRZEDŚCIANEK I OBUDÓW Z PŁYT GK NA PODKONSTRUKCJI STALOWEJ;
 - ISTNIEJĄCYCH OKŁADZIN ŚCIENNYCH I PODŁOGOWYCH (PŁYTKI) POPRZĘ SKUCIE (WRAZ Z USUNIĘCIEM WARSTW KLEJU);
 - USZKODZONEGO TYNKU ŚCIENNEGO POPRZĘ SKUCIE;
 - WIERZCHNICH WARSTW POSADZKOWYCH
- WSZELKIE ZDEMONTOWANE ELEMENTY NALEŻY PODDAĆ UTYLIZACJI
- POWYŻSZA LISTA PRZEWIDYWANYCH ROZBIÓREK I DEMONTAŻY NIE WYCZERPUJE PEŁNEGO ZAKRESU PRAC
- ROZBIÓRKI I DEMONTAŻE W ZAKRESIE SIECI ZOSTAŁY OKREŚLONE W PROJEKTACH BRANŻOWYCH STANOWIĄCYCH ODRĘBNE TOMY NINIEJSZEGO PROJEKTU WYKONAWCZEGO

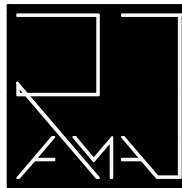 PRACOWNIA ARCHITEKTONICZNA RAMA				
JEDNOSTKA PROJEKTOWA:				
Pracownia Architektoniczna RAMA Radosław Małeńczuk			REGON: 541162666 NIP: 8952284983 791 322 735 pracownia.rama@gmail.com	
NAZWA OBIEKTU:				
KOMPLEKSOWY REMONT 26 ŁAZIENEK OGÓLNODOSTĘPNYCH ORAZ 2 ŁAZIENEK Z NATRYSKAMI W STREFIE BASENOWEJ W NIERUCHOMOŚCI FUNDUSZ SKŁADKOWEGO UBEZPIECZENIA SPOŁECZNEGO ROLNIKÓW W KOŁOBRZEGU				
ADRES INWESTYCJI:				
ul. Norwida 3, 78-100 Kołobrzeg				
TYTUŁ RYSUNKU:				
PROJEKTOWANE DEMONTAŻE I ROZBIÓRKI TOALETY: A.0.04, A.0.05				
INWESTOR:				
Fundusz Składowy Ubezpieczenia Społecznego Rolników				
ADRES INWESTORA:				
ul. Stanisława Moniuszki 1A, 00-014 Warszawa				
PROJEKTANT - BRANŻA ARCHITEKTONICZNA: specjalność architektoniczna do projektowania bez ograniczeń				
mgr inż. arch. Radosław Małeńczuk uprawnienia nr 18/DSOKK/2024				PODPIS
BRANŻA	SKALA / FORMAT	FAZA PROJEKTU	DATA OPRACOWANIA	NUMER RYSUNKU
ARCH	1:25/600x297mm	PW	05.05.2026 r.	ARCH/00/3.3
PROJEKT CHRONIONY USTAWĄ O PRAWACH AUTORSKICH. WSZELKIE PRAWA ZASTRZEŻONE				