
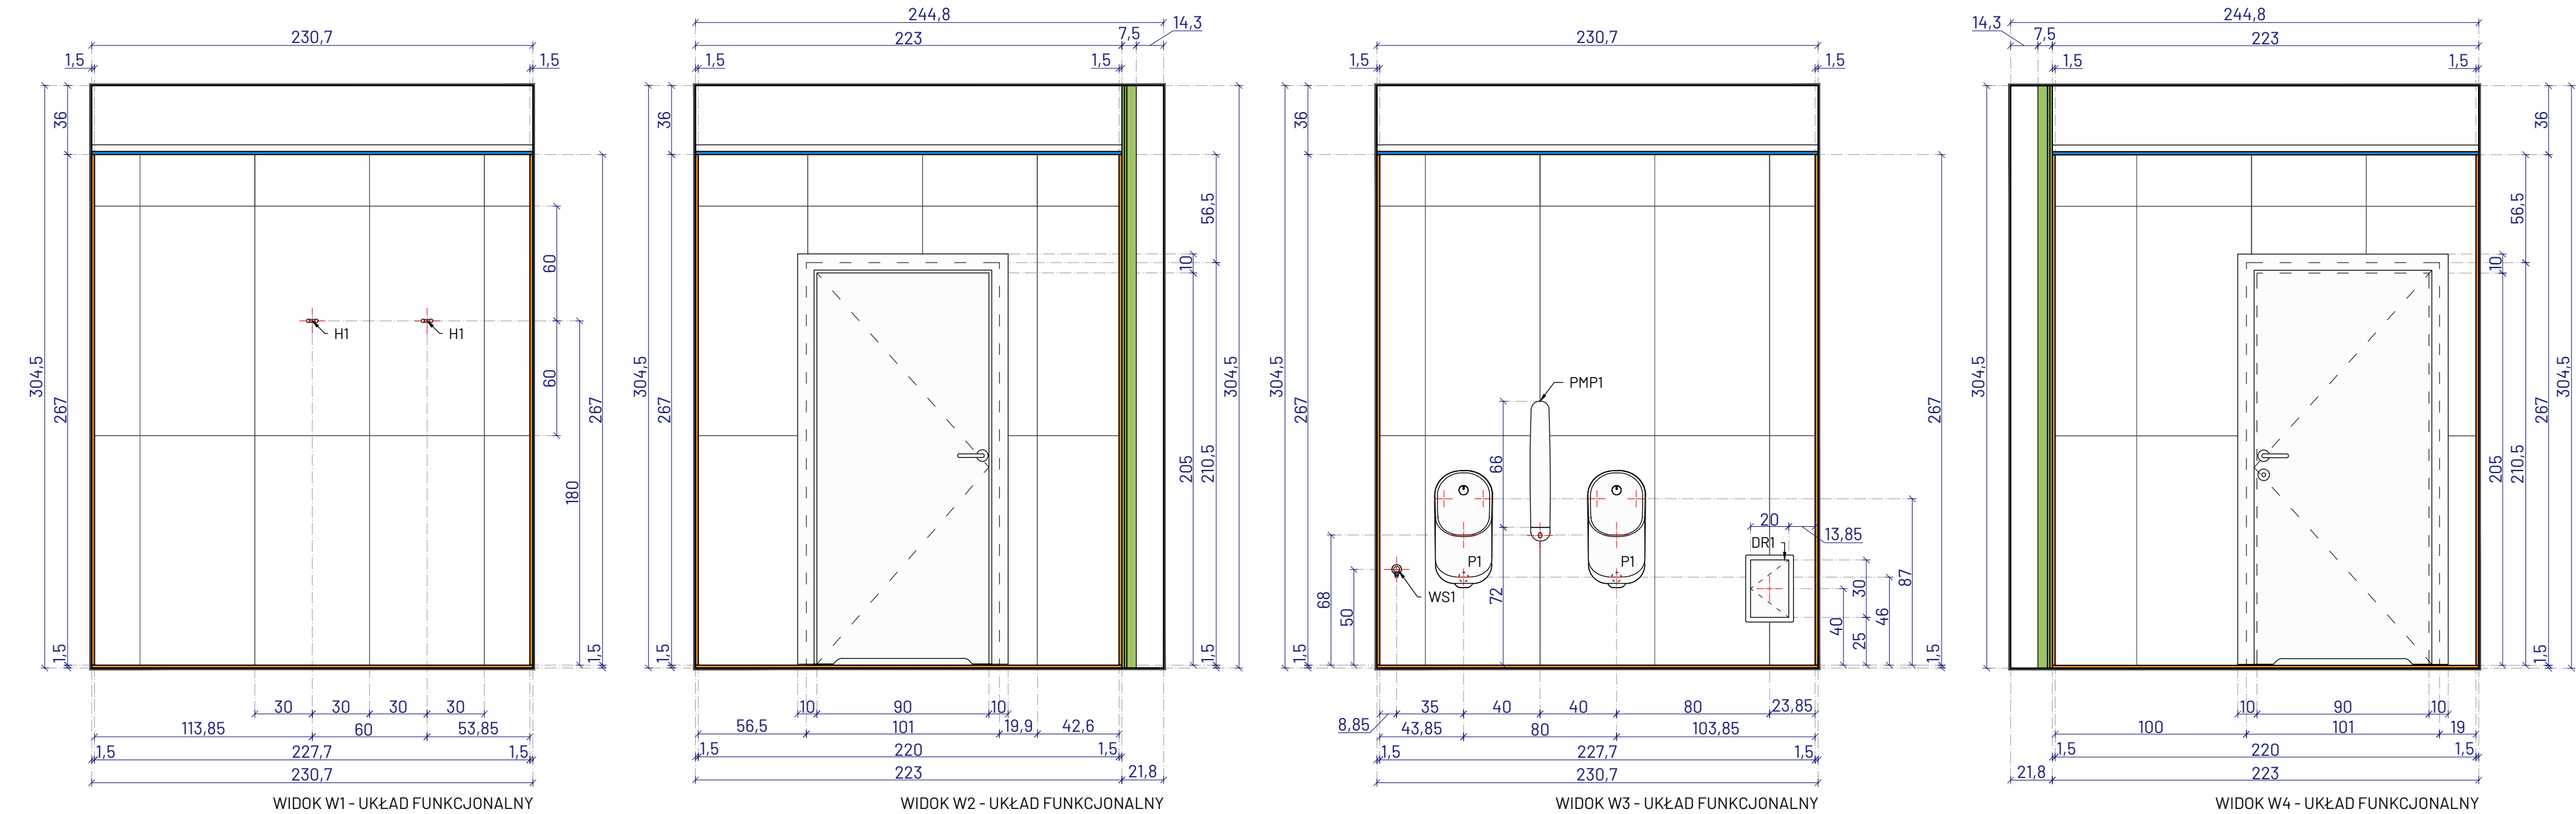


ROZWINIĘCIA ŚCIAN OGÓLNODOSTĘPNEJ TOALETY MĘSKIEJ A.0.04

POMIESZCZENIE A.0.04.b

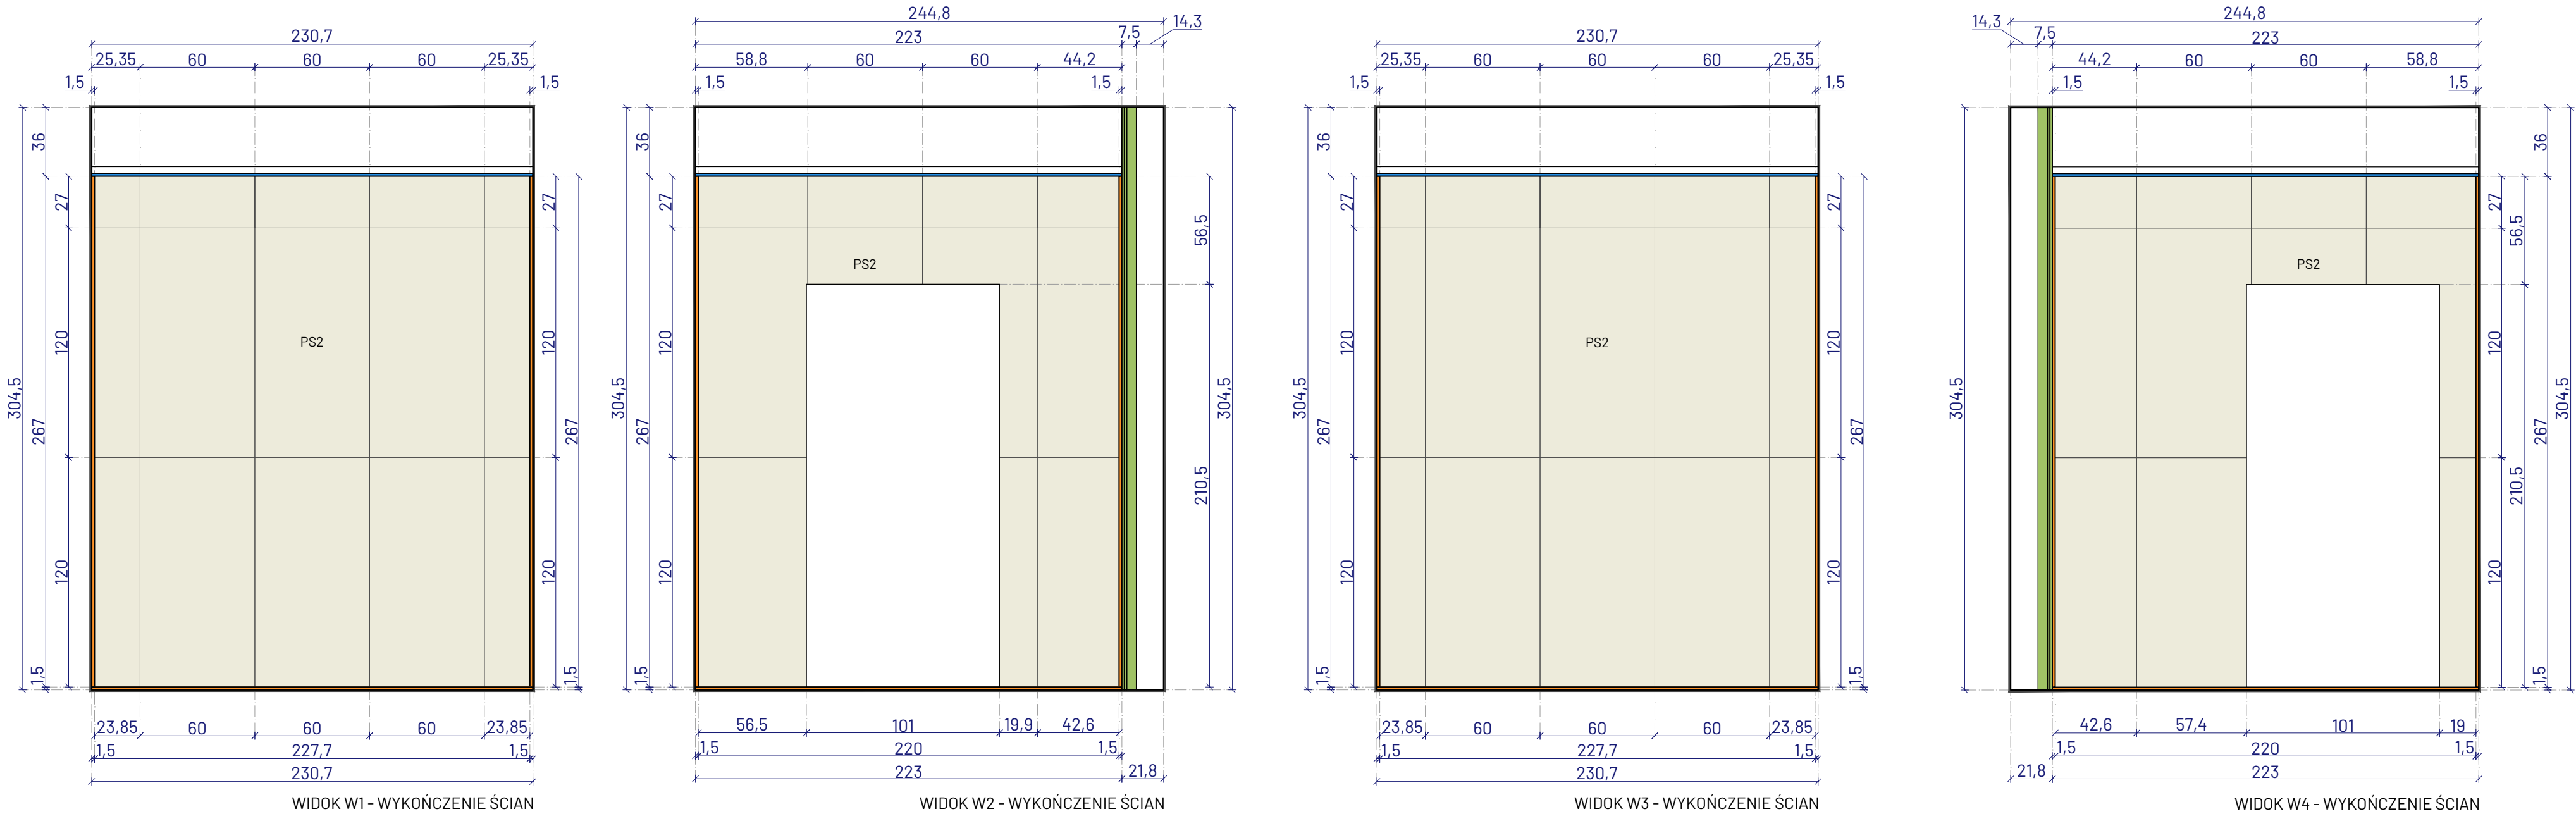

UWAGA!

- WSZELKIE WYMIARY NALEŻY SPRAWDZIĆ Z NATURY NA BUDOWIE
- EWENTUALNE ROZBIEŻNOŚCI STANU ISTNIEJĄCEGO Z DOKUMENTACJĄ NALEŻY ZGŁOŚIĆ PROJEKTANTOWI
- FUGI NALEŻY WYKONAĆ O SZEROKOŚCI 3,0MM
- SPOINY NALEŻY WYPEŁNIĆ FUGĄ EPOKSYDOWĄ, ZGODNIE Z INFORMACJAMI ZAWARTYMI W CZĘŚCI OPISOWEJ DOKUMENTACJI
- FUGI NA POSADZCE NALEŻY KONTYNUOWAĆ NA ŚCIANACH, ZGODNIE Z RYSUNKAMI WYKOŃCZENIA POSADZKI POSZCZEGÓLNYCH POMIESZCZEŃ (WSZYSTKIE RYSUNKI NALEŻY ROZPATRYWAĆ ŁĄCZNIE)
- POWIERZCHNIE ŚCIAN WYKOŃCZONYCH W DANYM RODZAJU PŁYTEK ZOSTAŁY OKREŚLONE NA RZUCIE WYKOŃCZENIA ŚCIAN
- WYKONAWCA ROBÓT ZOBLIGOWANY JEST DO OKREŚLENIA POTRZEBNEJ ILOŚCI PŁYTEK / MATERIAŁÓW WE WŁASNYM ZAKRESIE WRAZ Z OKREŚLENIEM ODPWIEDNIEGO ZAPASU
- OPIS SYMBOLI PROJEKTOWANYCH ELEMENTÓW WYPOSAŻENIA ZOSTAŁ ZAWARTY NA RYSUNKU PROJEKTOWANEGO UKŁADU FUNKCJONALNEGO ORAZ W ZAŁĄCZNIKU STANOWĄCYM ZESTAWIENIE PROJEKTOWANEGO WYPOSAŻENIA
- DOKŁADNĄ LOKALIZACJĘ PROJEKTOWANEGO GNIAZDA WTYKOWEGO ZG2, STANOWIĄCEGO ZASILANIE AUTOMATYCZNEJ BATERII UMYWALKOWEJ NALEŻY DOSTOSOWAĆ DO OSTATECZNIE WYBRANEJ UMYWALKI
- DOKŁADNĄ LOKALIZACJĘ PROJEKTOWANYCH ZAWORÓW CZERPALNYCH WODY ORAZ WPUSTU KANALIZACYJNEGO W ŚCIANIE, NALEŻY DOSTOSOWAĆ DO OSTATECZNIE WYBRANEJ UMYWALKI

LEGENDA

|            |                                                                                |
|------------|--------------------------------------------------------------------------------|
| OZNACZENIE |                                                                                |
|            | OBRYŚ ŚCIAN / POSADZKI (ISTNIEJĄCYCH / WYRÓWNYANYCH)                           |
|            | PROJEKTOWANA PRZEDŚCIANKA GK / OBUDOWA SZACHTU TECHNICZNEGO                    |
|            | PROJEKTOWANY SUFIT PODWIESZANY KASETONOWY (SYSTEMOWY) MODUŁ 60x60cm            |
|            | OBRYŚ ŚCIAN / POSADZKI (WYKOŃCZONYCH PŁYTKAMI)                                 |
|            | PŁYTKI ŚCIENNE - PS2<br>PROJEKTOWANE PŁYTKI GRESOWE<br>WYMIAR PŁYTKI: 60x120cm |
|            | PROJEKTOWANA LISTWA KRAWĘDZIOWA<br>WYKOŃCZENIE: STAL NIERDZEWNA                |

|   |                |                                                                             |                  |               |
|---|----------------|-----------------------------------------------------------------------------|------------------|---------------|
| <div></div>                                                                                               |                |                                                                             |                  |               |
| PRACOWNIA ARCHITEKTONICZNA RAMA   |                |                                                                             |                  |               |
| JEDNOSTKA PROJEKTOWA:   |                |                                                                             |                  |               |
| Pracownia Architektoniczna RAMA<br>Radosław Małeńczuk   |                | REGON: 541162666 NIP: 8952284983<br>791 322 735<br>pracownia.rama@gmail.com |                  |               |
| NAZWA OBIEKTU:   |                |                                                                             |                  |               |
| KOMPLEKSOWY REMONT 26 ŁAZIENEK OGÓLNODOSTĘPNYCH ORAZ<br>2 ŁAZIENEK Z NATRYSKAMI W STREFIE BASENOWEJ W NIERUCHOMOŚCI<br>FUNDUSZU SKŁADKOWEGO UBEZPIECZENIA SPOŁECZNEGO ROLNIKÓW<br>W KOŁOBRZEGU |                |                                                                             |                  |               |
| ADRES INWESTYCJI:   |                |                                                                             |                  |               |
| ul. Norwida 3, 78-100 Kołobrzeg   |                |                                                                             |                  |               |
| TYTUŁ RYSUNKU:   |                |                                                                             |                  |               |
| ROZWINIĘCIA ŚCIAN OGÓLNODOSTĘPNEJ TOALETY MĘSKIEJ A.0.04<br>POMIESZCZENIE A.0.04.b   |                |                                                                             |                  |               |
| INWESTOR:   |                |                                                                             |                  |               |
| Fundusz Składowy Ubezpieczenia Społecznego Rolników   |                |                                                                             |                  |               |
| ADRES INWESTORA:   |                |                                                                             |                  |               |
| ul. Stanisława Moniuszki 1A, 00-014 Warszawa   |                |                                                                             |                  |               |
| PROJEKTANT - BRANŻA ARCHITEKTONICZNA: specjalność architektoniczna do projektowania bez ograniczeń                                                                                             |                |                                                                             |                  |               |
| mgr inż. arch. Radosław Małeńczuk<br>uprawnienia nr 18/DSOKK/2024   |                |                                                                             |                  | PODPIS        |
| BRANŻA   | SKALA / FORMAT | FAZA PROJEKTU                                                               | DATA OPRACOWANIA | NUMER RYSUNKU |
| ARCH   | 1:25/720x420mm | PW                                                                          | 05.05.2026 r.    | ARCH/00/3.9.2 |
| PROJEKT CHRONIONY USTAWĄ O PRAWACH AUTORSKICH - WSZELKIE PRAWA ZASTRZEŻONE   |                |                                                                             |                  |               |