

UWAGA!

- 1) WYMIARY POMIESZCZEŃ ORAZ DOKŁADNE LOKALIZACJE PROJEKTOWANYCH ELEMENTÓW ZOSTAŁY PRZEDSTAWIONE NA RYSUNKACH ROZWINIĘĆ ŚCIAN POSZCZEGÓLNYCH POMIESZCZEŃ (W DALSZEJ CZĘŚCI RYSUNKOWEJ DOKUMENTACJI - WSZYSTKIE RYSUNKI NALEŻY ROZPATRYWAĆ ŁĄCZNIE)
- 2) WSZELKIE WYMIARY NALEŻY SPRAWDZIĆ Z NATURY NA BUDOWIE
- 3) EWENTUALNE ROZBIEŻNOŚCI STANU ISTNIEJĄCEGO Z DOKUMENTACJĄ NALEŻY ZGŁOSIĆ PROJEKTANTOWI
- 4) PROJEKT NIE ZMIENIA WARUNKÓW OCHRONY PRZECIWPÓŻAROWEJ ORAZ NIE INGERUJE W ISTNIEJĄCE INSTALACJE OCHRONY PPOŻ, A EWENTUALNE ZMIANY W ISTNIEJĄCYCH INSTALACJACH NALEŻY WYKONAĆ WEDŁUG PROJEKTU STANOWIĄCEGO ODRĘBNE OPRACOWANIE
- 5) PROJEKT NIE INGERUJE W ISTNIEJĄCĄ INSTALACJĘ DSO (ISTNIEJĄCE GŁOŚNIKI DSO NALEŻY ZACHOWAĆ)
UWAGA - WYKONAWCA ROBÓT BUDOWLANYCH PO ZAKOŃCZENIU PRAC REMONTOWYCH ZOBOWIĄZANY JEST DO WYKONANIA PRÓBY SPRAWNOŚCI ISTNIEJĄCYCH GŁOŚNIKÓW
- 6) PROJEKTOWANA STOLARKA DRZWIOWA ZOSTAŁA SZCZEGÓŁOWO OKREŚLONA W OPISIE TECHNICZNYM NINIEJSZEJ DOKUMENTACJI PROJEKTOWEJ ORAZ W ZESTAWIENIU PROJEKTOWANYCH TYPÓW DRZWI WEWNĘTRZNYCH, STANOWIĄCYM ODRĘBNY RYSUNEK (W DALSZEJ CZĘŚCI RYSUNKOWEJ DOKUMENTACJI)

LISTA PROJEKTOWANYCH ELEMENTÓW:

- UM1 - UMYWALKA WISZĄCA ŚCIENNA + SYFON DEKORACYJNY
UM4 - UMYWALKA WISZĄCA ŚCIENNA NPS + SYFON DEKORACYJNY
BU1 - BATERIA UMYWALKOWA
BU3 - BATERIA UMYWALKOWA
MU1 - MISKA WC + STELAŻ PODTYNKOWY + PRZYCISK SPŁUKUJĄCY
MU2 - MISKA WC NPS + STELAŻ PODTYNKOWY + PRZYCISK SPŁUKUJĄCY
P1 - PISUAR
WS1 - WYLEWKA ŚCIENNA
WS2 - WYLEWKA ŚCIENNA
KWP1 - KRATKA WPUSTU PODŁOGOWEGO
ZC1 - ZAWÓR CZERPALNY
ZC2 - ZAWÓR CZERPALNY
DM1 - DOZOWNIK MYDŁA
DM3 - DOZOWNIK MYDŁA
PP1 - POJEMNIK NA PAPIER TOALETOWY
UP2 - UCHWYT NA PAPIER TOALETOWY DO MONTAŻU NA PORĘCZY NPS
PU1 - UCHYLNA PORĘCZ NPS
PU2 - UCHYLNA PORĘCZ NPS
SZ1 - SZCZOTKA WC
SZ2 - SZCZOTKA WC
KP1 - KOSZ PEDAŁOWY (5L)
KU1 - UCHYLNY KOSZ (7L)
PR1 - POJEMNIK NA RĘCZNIKI PAPIEROWE
PR1.1 - POJEMNIK NA RĘCZNIKI PAPIEROWE
PR2 - POJEMNIK NA RĘCZNIKI PAPIEROWE
KS1 - KOSZ ŚCIENNY NA RĘCZNIKI PAPIEROWE (30L)
KS1.1 - KOSZ ŚCIENNY NA RĘCZNIKI PAPIEROWE (30L)
KS2 - KOSZ ŚCIENNY NA RĘCZNIKI PAPIEROWE (25L)
H1 - PODWÓJNY WIESZAK ŚCIENNY
H2 - POJEDYNCZY WIESZAK ŚCIENNY
OP1 - ODŚWIEŻACZ POWIETRZA


- L1 - LUSTRO
L4 - LUSTRO UCHYLNE NPS

ZG1 - GNIAZDO WTYKOWE + WŁĄCZNIK OŚWIELENIA NAD LUSTREM,
WG PROJ. BRANŻY IE

PROJEKTOWANY UKŁAD FUNKCJONALNY

RZUT POMIESZCZEŃ


- OGÓLNODOSTĘPNA TOALETA DAMSKA (B1.0.01)
- OGÓLNODOSTĘPNA TOALETA MĘSKA (B1.0.02)
- OGÓLNODOSTĘPNA TOALETA DLA OSÓB NIEPEŁNOSPRAWNYCH (B1.0.03)

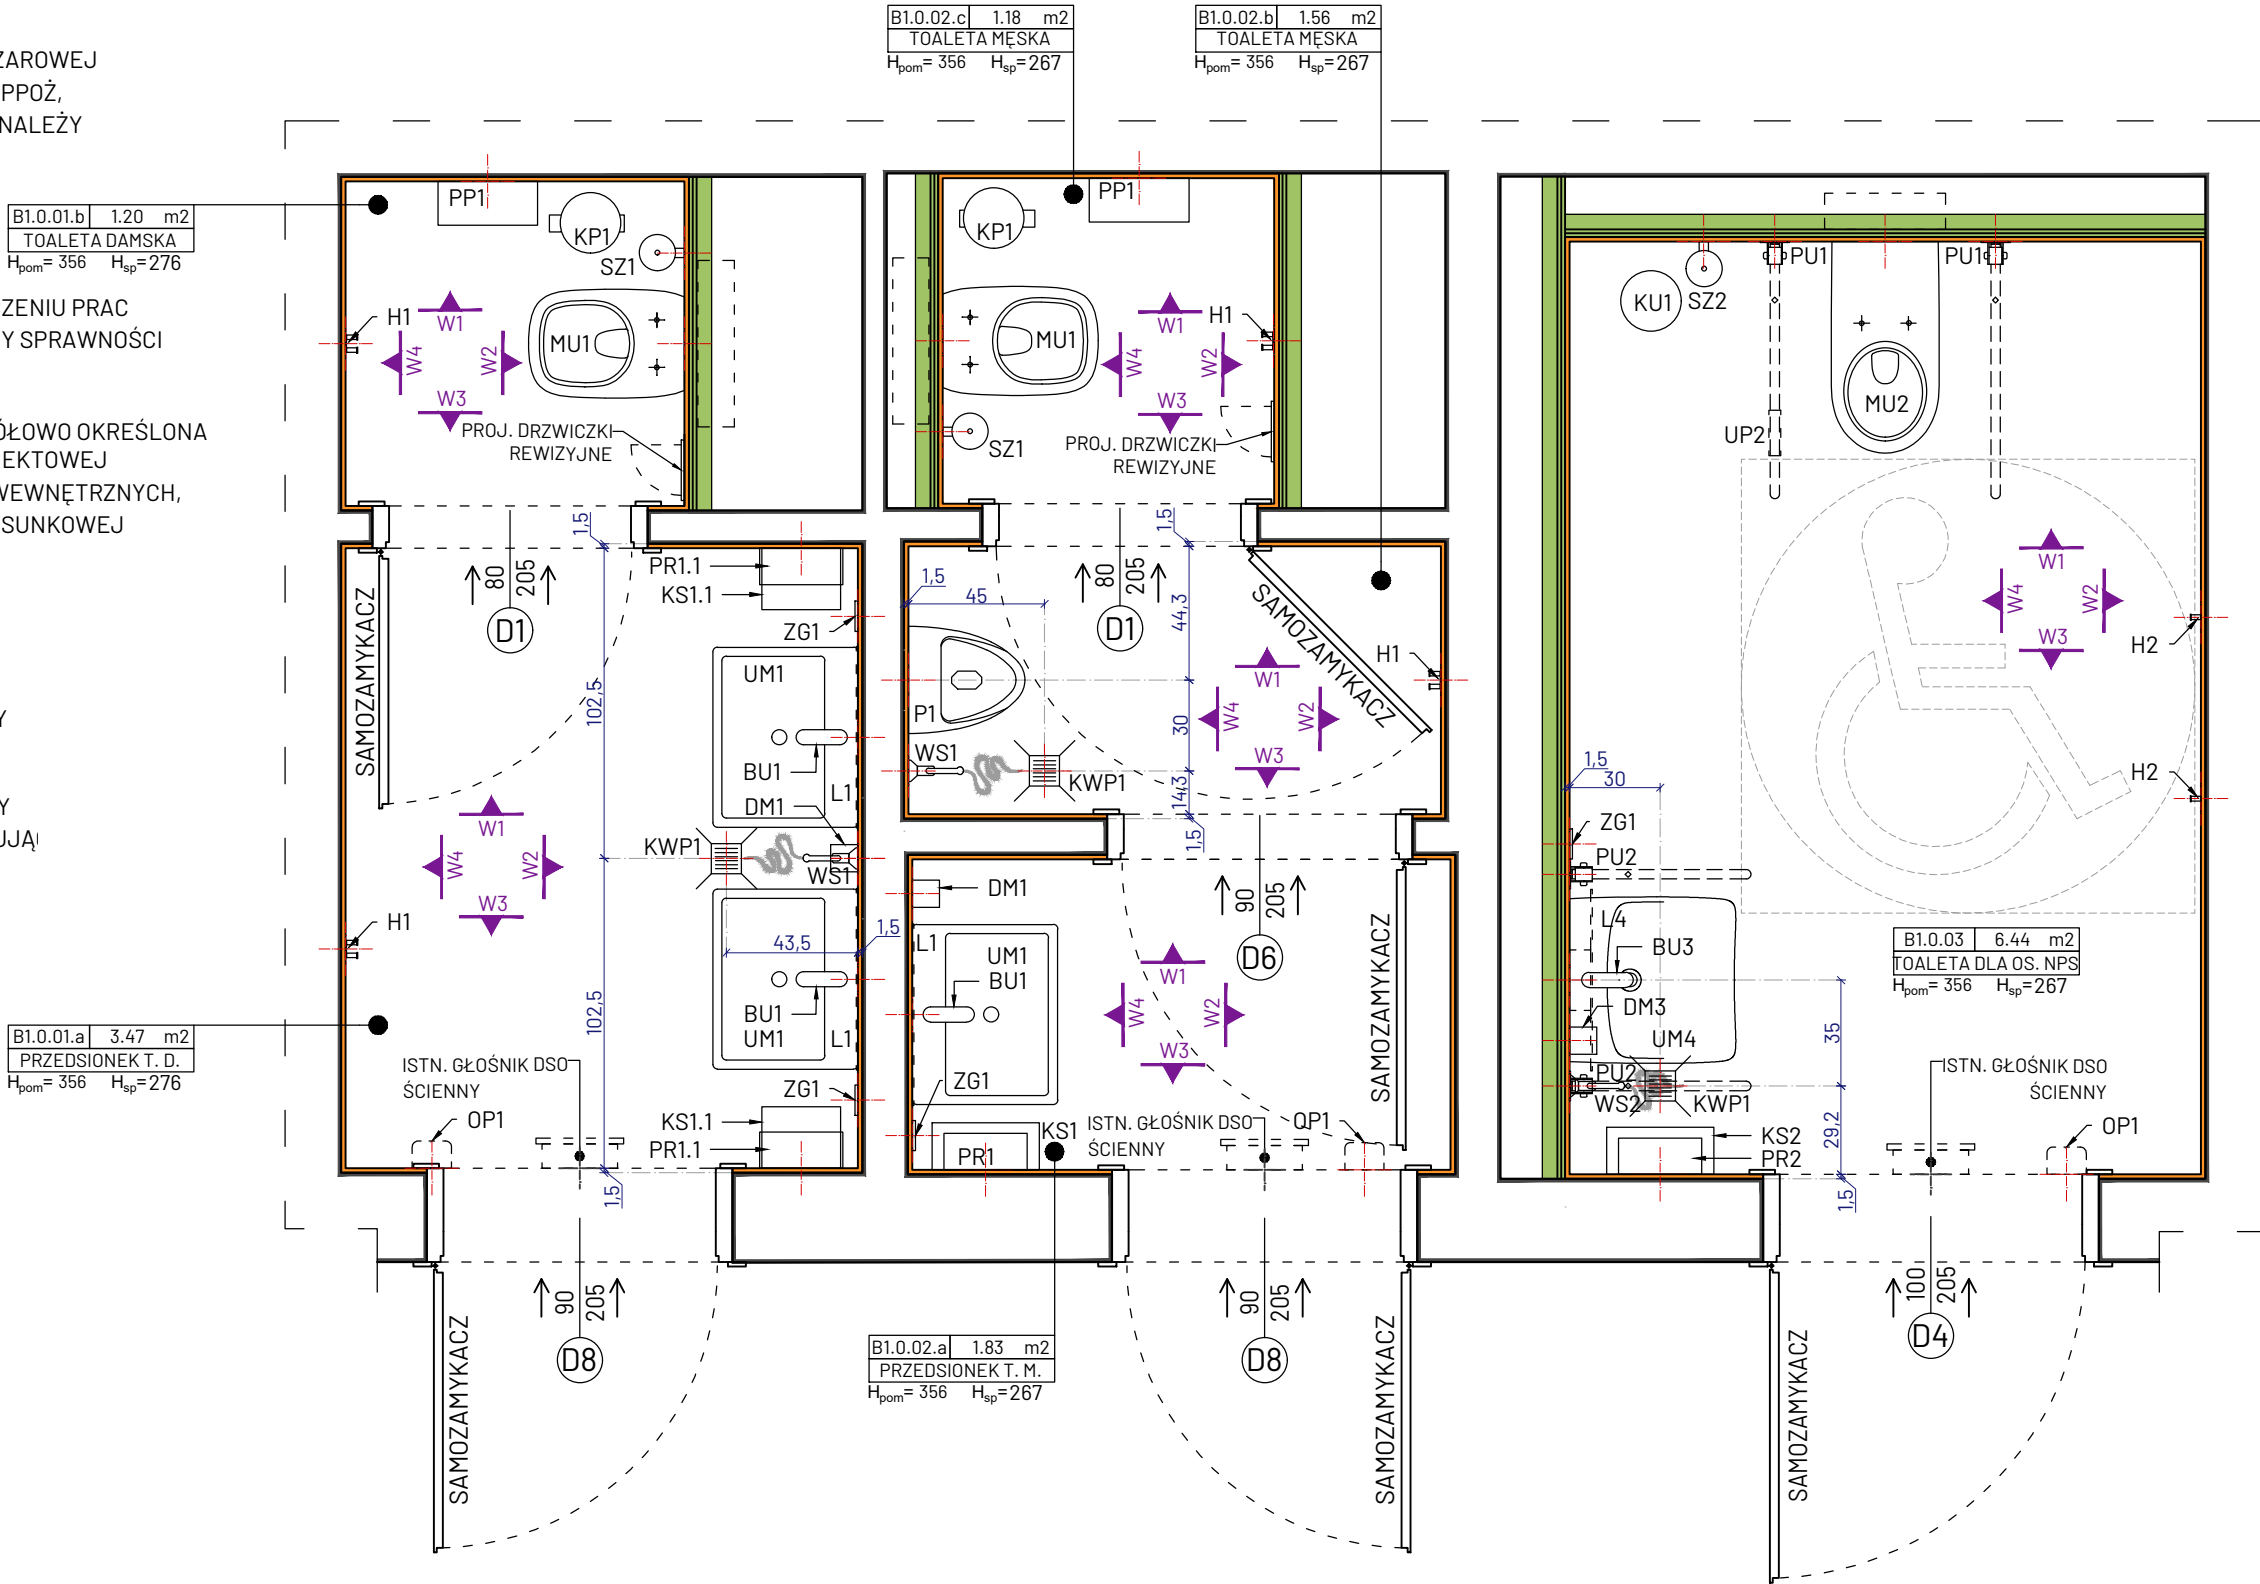

LEGENDA

OZNACZENIE

- OBRYŚ ŚCIAN
(ISTNIEJĄCYCH / WYRÓWNANYCH)
- PROJEKTOWANA PRZEDŚCIANKA GK
/ OBUDOWA SZACHTU TECHNICZNEGO
- OBRYŚ ŚCIAN
(WYKOŃCZONYCH PŁYTKAMI)
- PROJEKTOWANE DRZWI ROZWIERANE
- PROJEKTOWANE WYPOSAŻENIE POMIESZCZEŃ

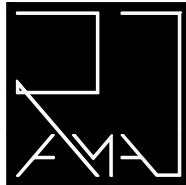

PRACOWNIA ARCHITEKTONICZNA RAMA

JEDNOSTKA PROJEKTOWA:			REGON: 541162666 NIP: 8952284983 791 322 735 pracownia.rama@gmail.com		
Pracownia Architektoniczna RAMA Radosław Małeńczuk					
NAZWA OBIEKTU:					
KOMPLEKSOWY REMONT 26 ŁAZIENEK OGÓLNODOSTĘPNYCH ORAZ 2 ŁAZIENEK Z NATRYSKAMI W STREFIE BASENOWEJ W NIERUCHOMOŚCI FUNDUSZU SKŁADKOWEGO UBEZPIECZENIA SPOŁECZNEGO ROLNIKÓW W KOŁOBRZEGU					
ADRES INWESTYCJI:					
ul. Norwida 3, 78-100 Kołobrzeg					
TYTUŁ RYSUNKU:					
PROJEKTOWANY UKŁAD FUNKCJONALNY TOALETY: B1.0.01, B1.0.02, B1.0.03					
INWESTOR:					
Fundusz Składowy Ubezpieczenia Społecznego Rolników					
ADRES INWESTORA:					
ul. Stanisława Moniuszki 1A, 00-014 Warszawa					
PROJEKTANT - BRANŻA ARCHITEKTONICZNA: specjalność architektoniczna do projektowania bez ograniczeń					
mgr inż. arch. Radosław Małeńczuk uprawnienia nr 18/DSOKK/2024				PODPIS	
BRANŻA	SKALA / FORMAT	FAZA PROJEKTU	DATA OPRACOWANIA	NUMER RYSUNKU	
ARCH	1:25/560x297mm	PW	05.05.2026 r.	ARCH/00/4.5	
PROJEKT CHRONIONY USTAWĄ O PRAWACH AUTORSKICH, WSZELKIE PRAWA ZASTRZEŻONE					