


PROJEKTOWANE WYKOŃCZENIE POSADZKI

RZUT POMIESZCZEŃ

- OGÓLNODOSTĘPNA TOALETA DAMSKA (B1.0.01)
- OGÓLNODOSTĘPNA TOALETA MĘSKA (B1.0.02)
- OGÓLNODOSTĘPNA TOALETA DLA OSÓB NIEPEŁNOSPRAWNYCH (B1.0.03)

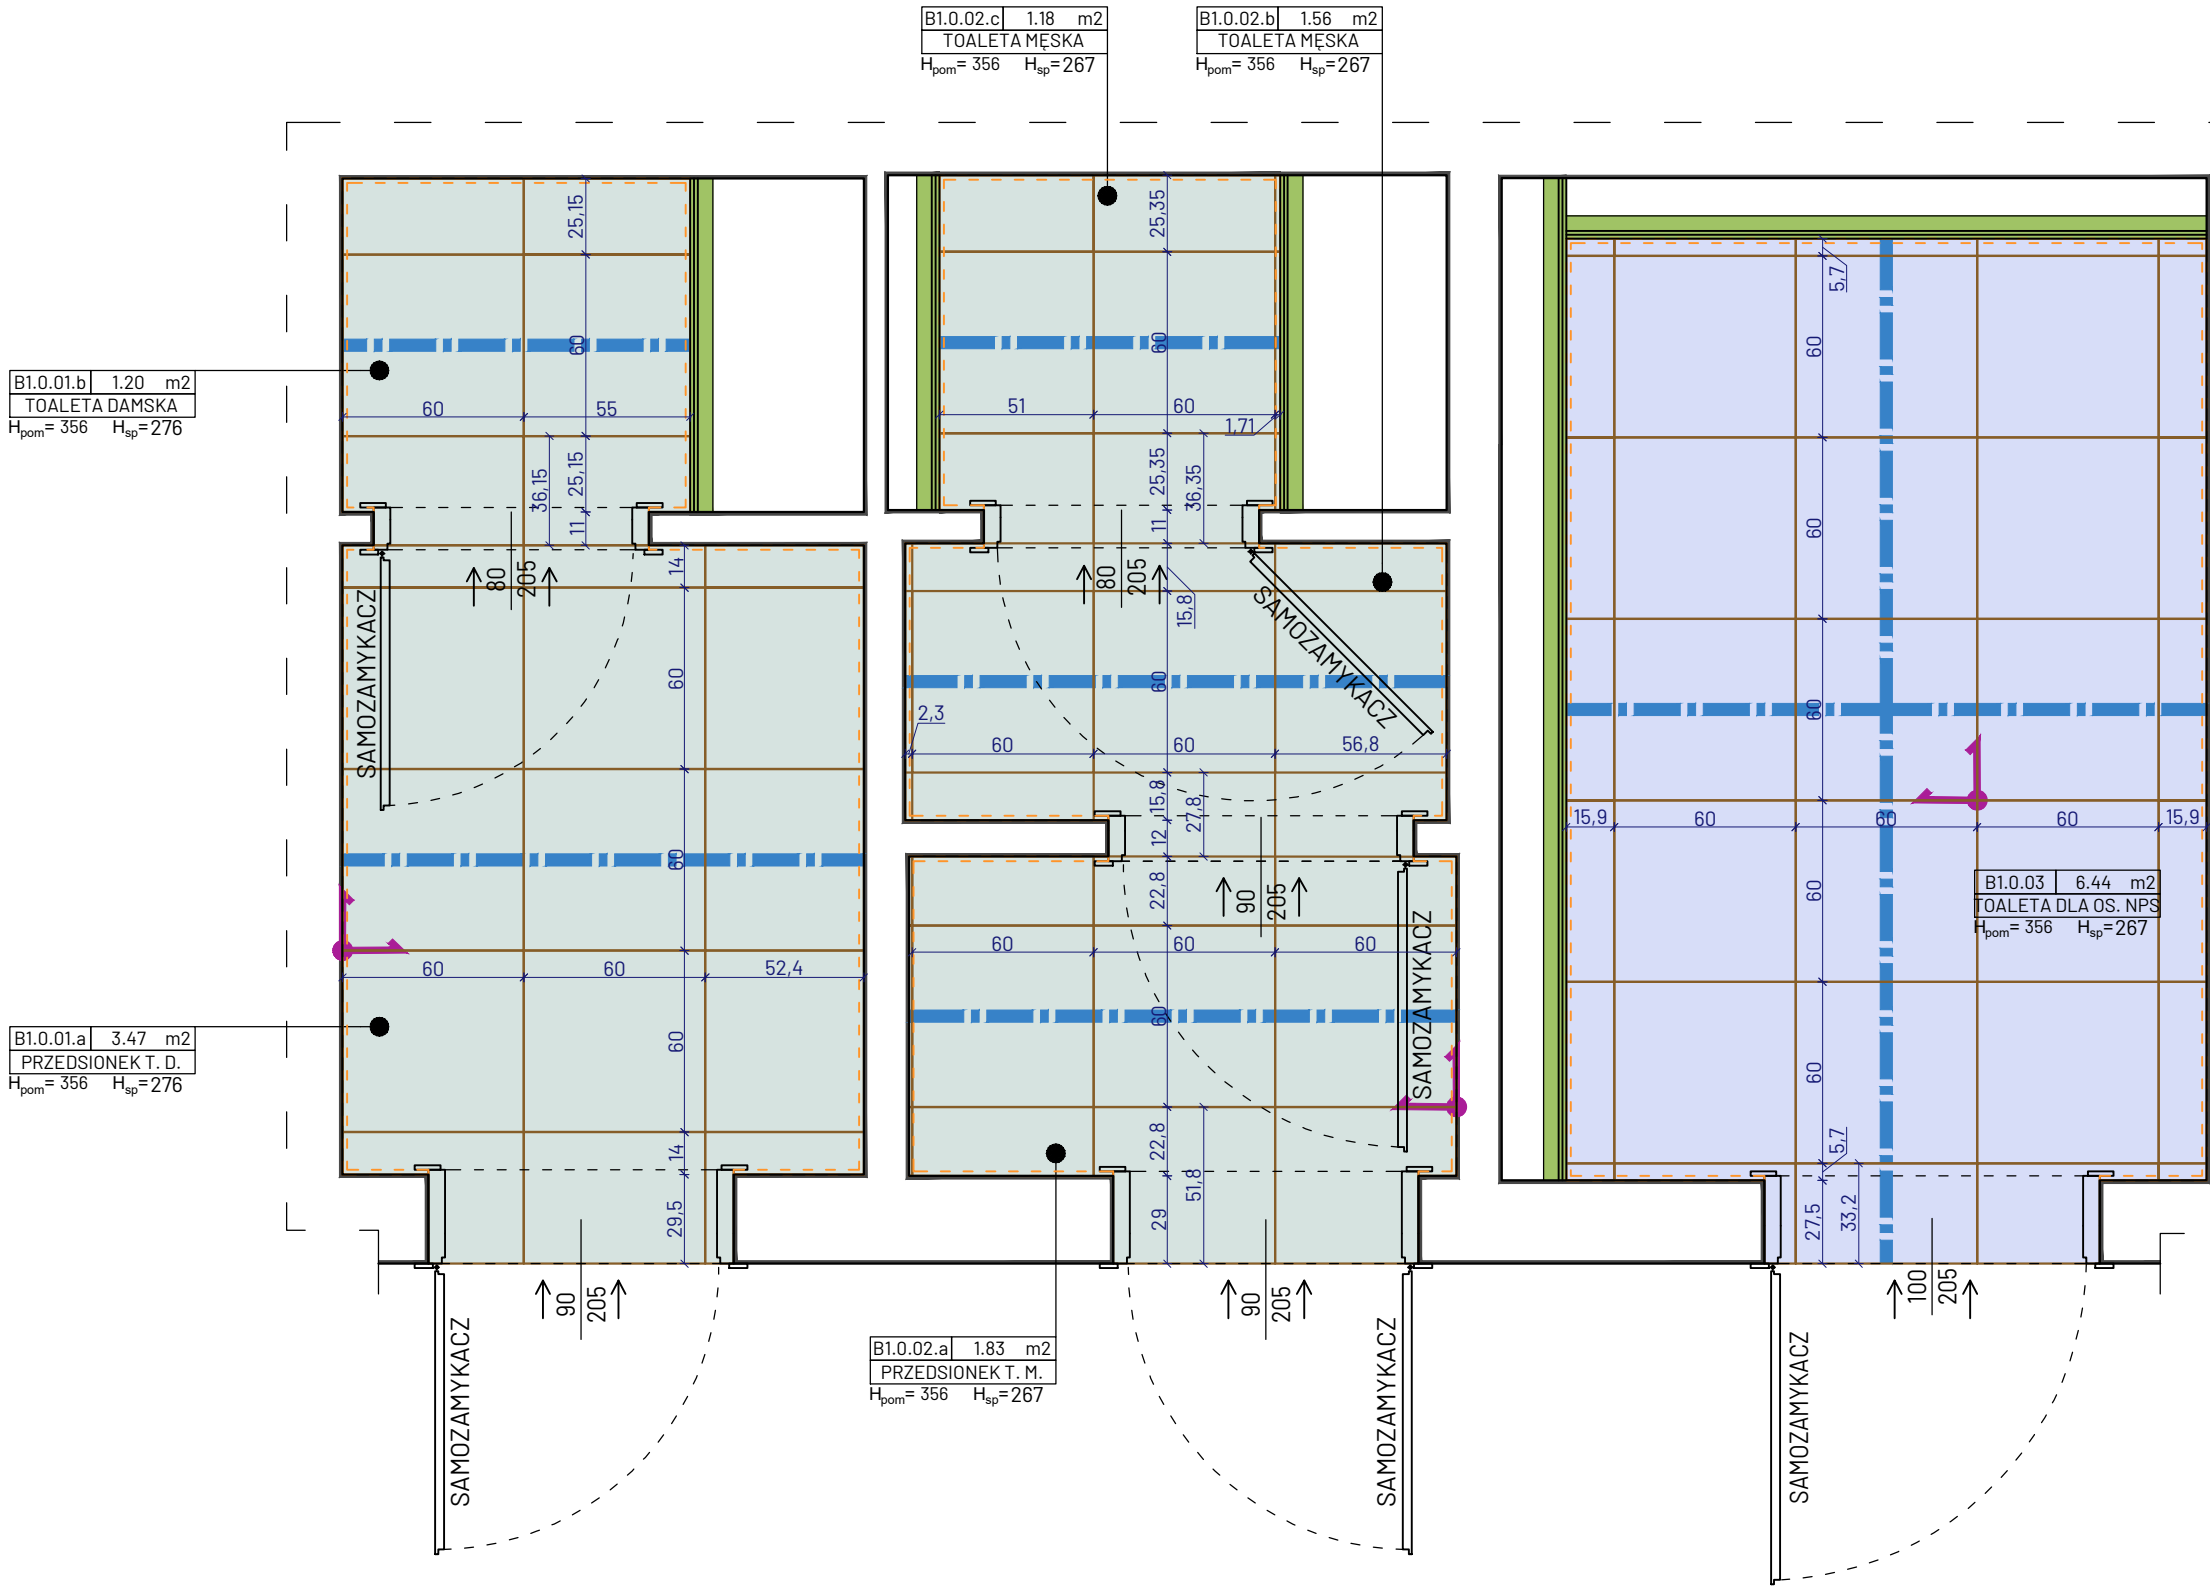


LEGENDA

OZNACZENIE	
	OBRYŚ ŚCIAN (ISTNIEJĄCYCH / WYRÓWNANYCH)
	PROJEKTOWANA PRZEDŚCIANKA GK / OBUDOWA SZACHTU TECHNICZNEGO
	OBRYŚ ŚCIAN (WYKOŃCZONYCH PŁYTKAMI)
	PŁYTKI PODŁOGOWE - P2 PROJEKTOWANE PŁYTKI GRESOWE WYMIAR PŁYTKI: 60x60cm POW.: $10,56\text{m}^2$ + ZAPAS MIN. 20% ($2,11\text{m}^2$) = $12,67\text{m}^2$
	PŁYTKI PODŁOGOWE - P3 PROJEKTOWANE PŁYTKI GRESOWE WYMIAR PŁYTKI: 60x60cm POW.: $6,90\text{m}^2$ + ZAPAS MIN. 20% ($1,38\text{m}^2$) = $8,28\text{m}^2$
	PUNKT STARTOWY KŁADZENIA PŁYTEK
	ŚRODEK PŁYTKI STARTOWEJ W OSI ŚRODKA POMIESZCZENIA

UWAGA!

- WSZELKIE WYMIARY NALEŻY SPRAWDZIĆ Z NATURY NA BUDOWIE
- EWENTUALNE ROZBIEŻNOŚCI STANU ISTNIEJĄCEGO Z DOKUMENTACJĄ NALEŻY ZGŁOŚIĆ PROJEKTANTOWI
- PROJEKT ZAKŁADA 1,5CM ŁĄCZNEJ GRUBOŚCI PŁYTEK NA KLEJU
- NALEŻY ZACHOWAĆ CIĄGŁOŚĆ LINII SPOIN MIĘDZY PŁYTKAMI W KOLEJNYCH POMIESZCZENIACH, A W LINII ZAMKNIĘTEGO SKRZYDŁA DRZWIOWEGO NALEŻY WYKONAĆ DYLATACJĘ PŁYTEK W POSTACI SZCZELINY WYPEŁNIONEJ SILIKONEM W KOŁORZE FUGI (SILIKON PRZEZNACZONY DO WYPEŁNIANIA PRZERW DYLATACYJNYCH I NAROŻNIKÓW WEWNĘTRZNYCH)
- FUGI NALEŻY WYKONAĆ O SZEROKOŚCI 3,0MM
- SPOINY NALEŻY WYPEŁNIĆ FUGĄ EPOKSYDOWĄ, ZGODNIE Z INFORMACJAMI ZAWARTYMI W CZĘŚCI OPISOWEJ DOKUMENTACJI
- FUGI NA POSADZCE NALEŻY KONTYNUOWAĆ NA ŚCIANACH, ZGODNIE Z RYSUNKAMI ROZWINIĘĆ ŚCIAN POSZCZEGÓLNYCH POMIESZCZEŃ (W DAŁSZEJ CZĘŚCI RYSUNKOWEJ DOKUMENTACJI - WSZYSTKIE RYSUNKI NALEŻY ROZPATRYWAĆ ŁĄCZNIE)
- W PRZYPADKU USZKODZENIA ISTNIEJĄCYCH PŁYTEK W PRZESTRZENI KORYTARZA, PRZYLEGAJĄCYCH DO POMIESZCZEŃ OBJĘTYCH ZAKRESEM OPRACOWANIA, NALEŻY JE ODTWORZYĆ / WYMIENIĆ NA NOWE STOSUJĄC PŁYTKI TOŻSAME Z ISTNIEJĄCYMI

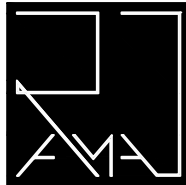

PRACOWNIA ARCHITEKTONICZNA RAMA

JEDNOSTKA PROJEKTOWA:	Pracownia Architektoniczna RAMA Radosław Małeńczuk	REGON: 541162666 NIP: 8952284983 791 322 735 pracownia.rama@gmail.com
NAZWA OBIEKTU:	KOMPLEKSOWY REMONT 26 ŁAZIENEK OGÓLNODOSTĘPNYCH ORAZ 2 ŁAZIENEK Z NATRYSKAMI W STREFIE BASENOWEJ W NIERUCHOMOŚCI FUNDUSZU SKŁADKOWEGO UBEZPIECZENIA SPOŁECZNEGO ROLNIKÓW W KOŁOBRZEGU	
ADRES INWESTYCJI:	ul. Norwida 3, 78-100 Kołobrzeg	
TYTUŁ RYSUNKU:	PROJEKTOWANE WYKOŃCZENIE POSADZKI TOALETY: B1.0.01, B1.0.02, B1.0.03	
INWESTOR:	Fundusz Składowy Ubezpieczenia Społecznego Rolników	
ADRES INWESTORA:	ul. Stanisława Moniuszki 1A, 00-014 Warszawa	
PROJEKTANT - BRANŻA ARCHITEKTONICZNA:	mgr inż. arch. Radosław Małeńczuk uprawnienia nr 18/DSOKK/2024	
BRANŻA	SKALA / FORMAT	FAZA PROJEKTU
ARCH	1:25/560x297mm	PW
DATA OPRACOWANIA		NUMER RYSUNKU
05.05.2026 r.		ARCH/00/4.7
PROJEKT CHRONIONY USTAWĄ O PRAWACH AUTORSKICH, WSZELKIE PRAWA ZASTRZEŻONE		