

ROZWINIĘCIA ŚCIAN OGÓLNODOSTĘPNEJ TOALETY DLA OSÓB NIEPEŁNOSPRAWNYCH B1.0.03

UWAGA!

1) WSZELKIE WYMIARY NALEŻY SPRAWDZIĆ Z NATURY NA BUDOWIE

2) EWENTUALNE ROZBIEŻNOŚCI STANU ISTNIEJĄCEGO Z DOKUMENTACJĄ NALEŻY ZGŁOSIĆ PROJEKTANTOWI

3) FUGI NALEŻY WYKONAĆ O SZEROKOŚCI 3,0MM

4) SPOINY NALEŻY WYPEŁNIĆ FUGĄ EPOKSYDOWĄ, ZGODNIE Z INFORMACJAMI ZAWARTYMI W CZĘŚCI OPISOWEJ DOKUMENTACJI

5) FUGI NA POSADZCE NALEŻY KONTYNUOWAĆ NA ŚCIANACH, ZGODNIE Z RYSUNKAMI WYKOŃCZENIA POSADZKI POSZCZEGÓLNYCH POMIESZCZEŃ (WSZYSTKIE RYSUNKI NALEŻY ROZPATRYWAĆ ŁĄCZNIE)

6) POWIERZCHNIE ŚCIAN WYKOŃCZONYCH W DANYM RODZAJU PŁYTEK ZOSTAŁY OKREŚLONE NA RZUCIE WYKOŃCZENIA ŚCIAN

7) WYKONAWCA ROBÓT ZOBLIGOWANY JEST DO OKREŚLENIA POTRZEBNEJ ILOŚCI PŁYTEK / MATERIAŁÓW WE WŁASNYM ZAKRESIE WRAZ Z OKREŚLENIEM ODPOWIEDNIEGO ZAPASU

8) OPIS SYMBOLI PROJEKTOWANYCH ELEMENTÓW WYPOSAŻENIA ZOSTAŁ ZAWARTY NA RYSUNKU PROJEKTOWANEGO UKŁADU FUNKCJONALNEGO ORAZ W ZAŁĄCZNIKU STANOWĄCYM ZESTAWIENIE PROJEKTOWANEGO WYPOSAŻENIA

9) DOKŁADNĄ LOKALIZACJĘ PROJEKTOWANEGO GNIAZDA WTYKOWEGO Z62, STANOWIĄCEGO ZASILANIE AUTOMATYCZNEJ BATERII UMYWALKOWEJ NALEŻY DOSTOSOWAĆ DO OSTATECZNIE WYBRANEJ UMYWALKI

10) DOKŁADNĄ LOKALIZACJĘ PROJEKTOWANYCH ZAWORÓW CZERPALNYCH WODY ORAZ WPUSTU KANALIZACYJNEGO W ŚCIANIE, NALEŻY DOSTOSOWAĆ DO OSTATECZNIE WYBRANEJ UMYWALKI

LEGENDA

OZNACZENIE

OBRYŚ ŚCIAN / POSADZKI (ISTNIEJĄCYCH / WYRÓWNYANYCH)


PROJEKTOWANA PRZEDŚCIANKA GK / OBUDOWA SZACHTU TECHNICZNEGO

PROJEKTOWANY SUFIT PODWIESZANY KASETONOWY (SYSTEMOWY) MODUŁ: 60x60cm

OBRYŚ ŚCIAN / POSADZKI (WYKOŃCZONYCH PŁYTKAMI)

PS2 PŁYTKI ŚCIENNE - PS2 PROJEKTOWANE PŁYTKI GRESOWE WYMIAR PŁYTKI: 60x120cm

PS2.1 PŁYTKI ŚCIENNE - PS2.1 (COKÓŁ WYS. 27cm) PROJEKTOWANE PŁYTKI GRESOWE WYMIAR PŁYTKI: 60x60cm

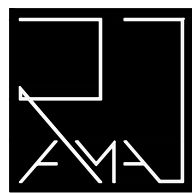

PRACOWNIA ARCHITEKTONICZNA RAMA

JEDNOSTKA PROJEKTOWA:  
Pracownia Architektoniczna RAMA  
Radosław Małeńczuk  
REGON: 541162666 NIP: 8952284983  
791 322 735  
pracownia.rama@gmail.com

NAZWA OBIEKTU:  
KOMPLEKSOWY REMONT 26 ŁAZIENEK OGÓLNODOSTĘPNYCH ORAZ 2 ŁAZIENEK Z NATRYSKAMI W STREFIE BASENOWEJ W NIERUCHOMOŚCI FUNDUSZU SKŁADKOWEGO UBEZPIECZENIA SPOŁECZNEGO ROLNIKÓW W KOŁOBRZEGU

ADRES INWESTYCJI:  
ul. Norwida 3, 78-100 Kołobrzeg

TYTUŁ RYSUNKU:  
ROZWINIĘCIA ŚCIAN OGÓLNODOSTĘPNEJ TOALETY DLA OSÓB NIEPEŁNOSPRAWNYCH B1.0.03

INWESTOR:  
Fundusz Składowy Ubezpieczenia Społecznego Rolników


ADRES INWESTORA:  
ul. Stanisława Moniuszki 1A, 00-014 Warszawa

PROJEKTANT - BRANŻA ARCHITEKTONICZNA: specjalność architektoniczna do projektowania bez ograniczeń


mgr inż. arch. Radosław Małeńczuk  
uprawnienia nr 18/DSOKK/2024

BRANŻA: SKALA / FORMAT: FAZA PROJEKTU: DATA OPRACOWANIA: NUMER RYSUNKU: ARCH: 1:25/790x420mm PW 05.05.2026 r. ARCH/00/4.9.6


PROJEKT CHRONIONY USTAWĄ O PRAWACH AUTORSKICH. WSZELKIE PRAWA ZASTRZEŻONE

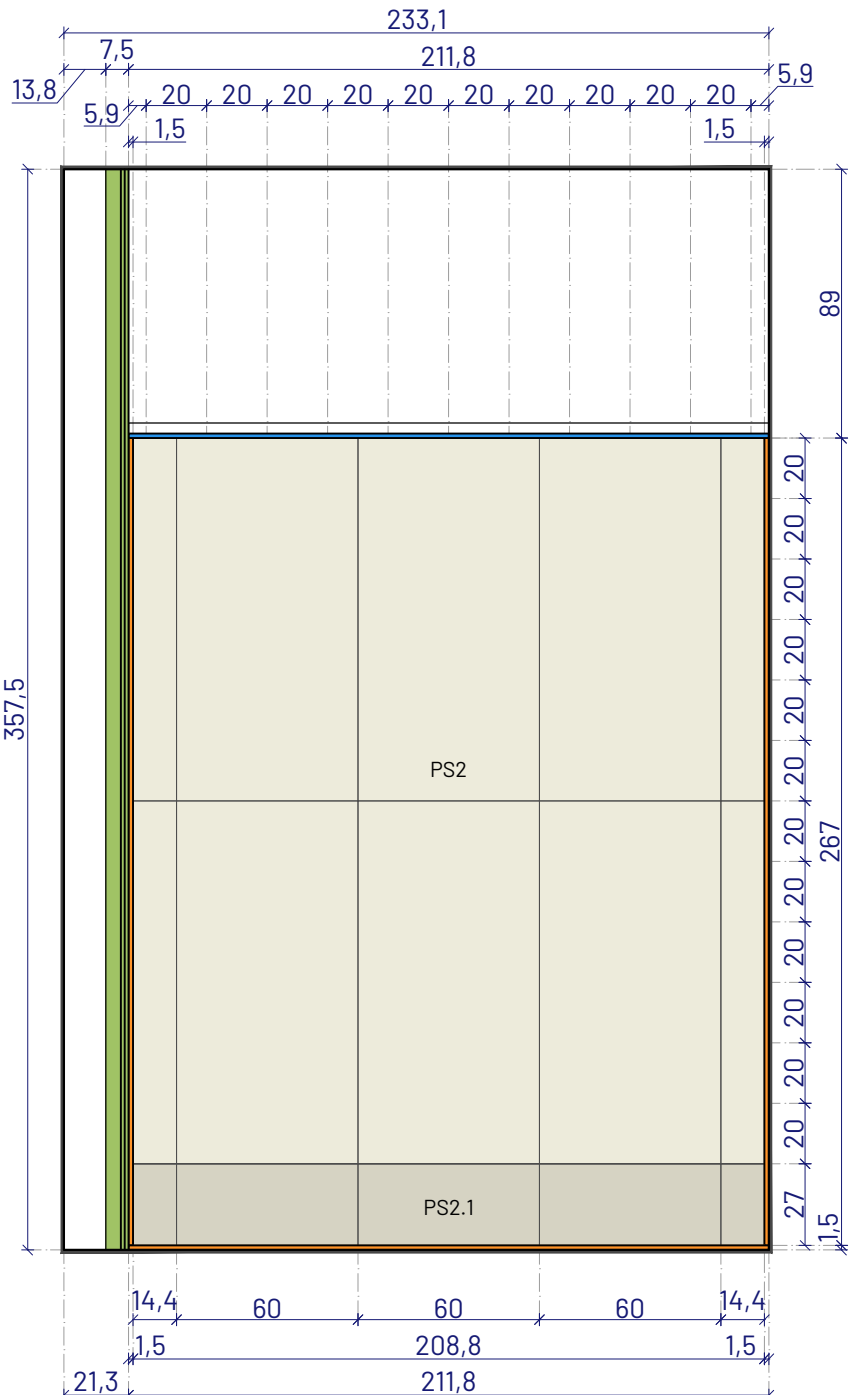


WIDOK W1 - WYKOŃCZENIE ŚCIAN

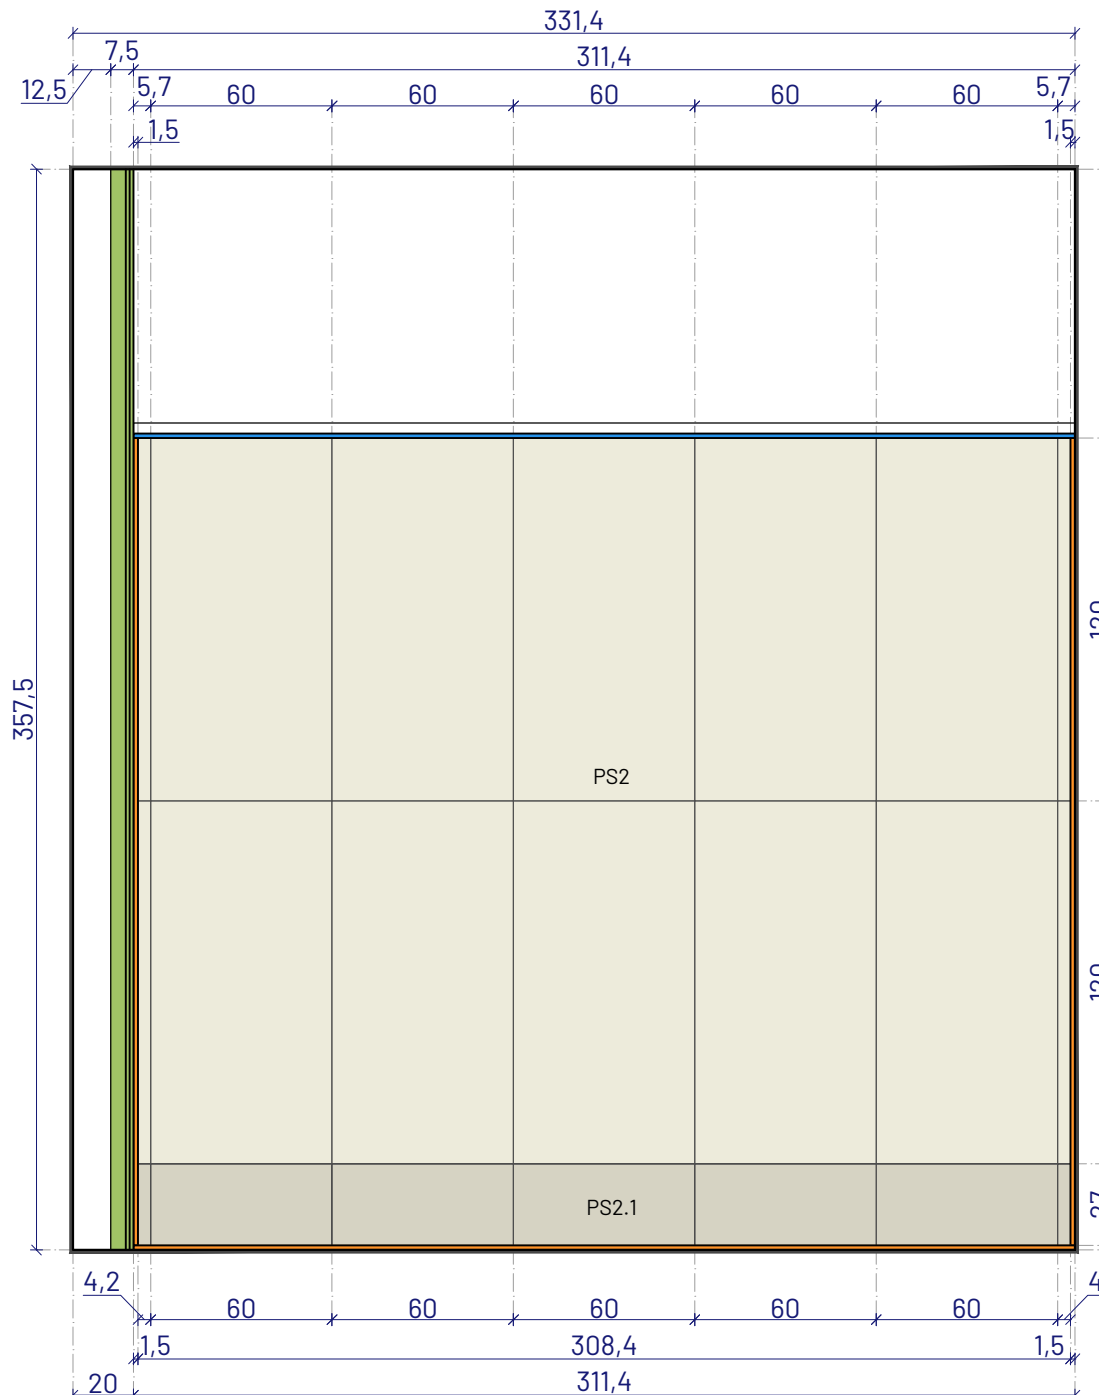


WIDOK W2 - WYKOŃCZENIE ŚCIAN

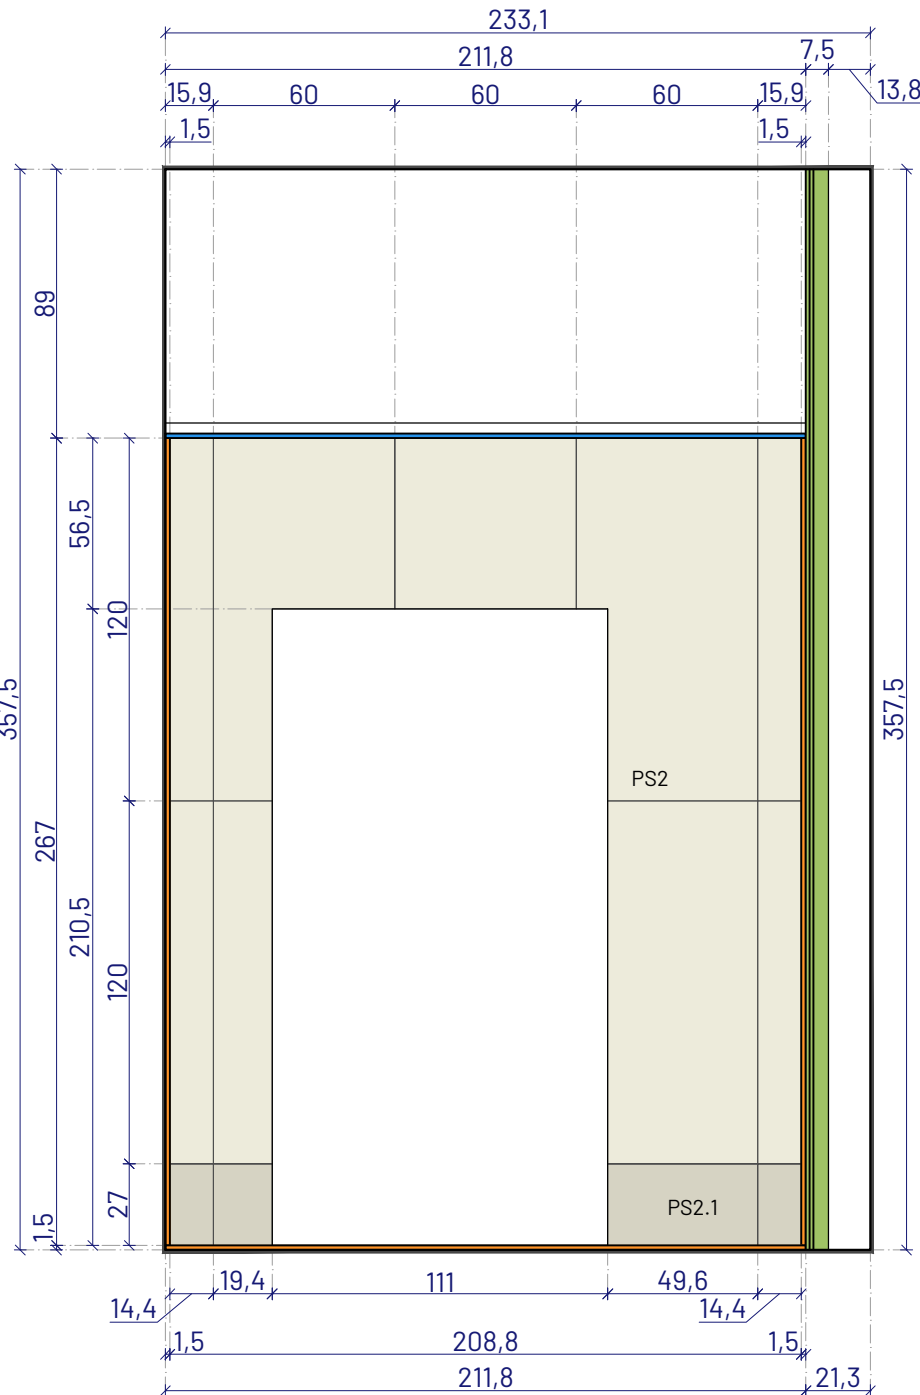


WIDOK W3 - WYKOŃCZENIE ŚCIAN

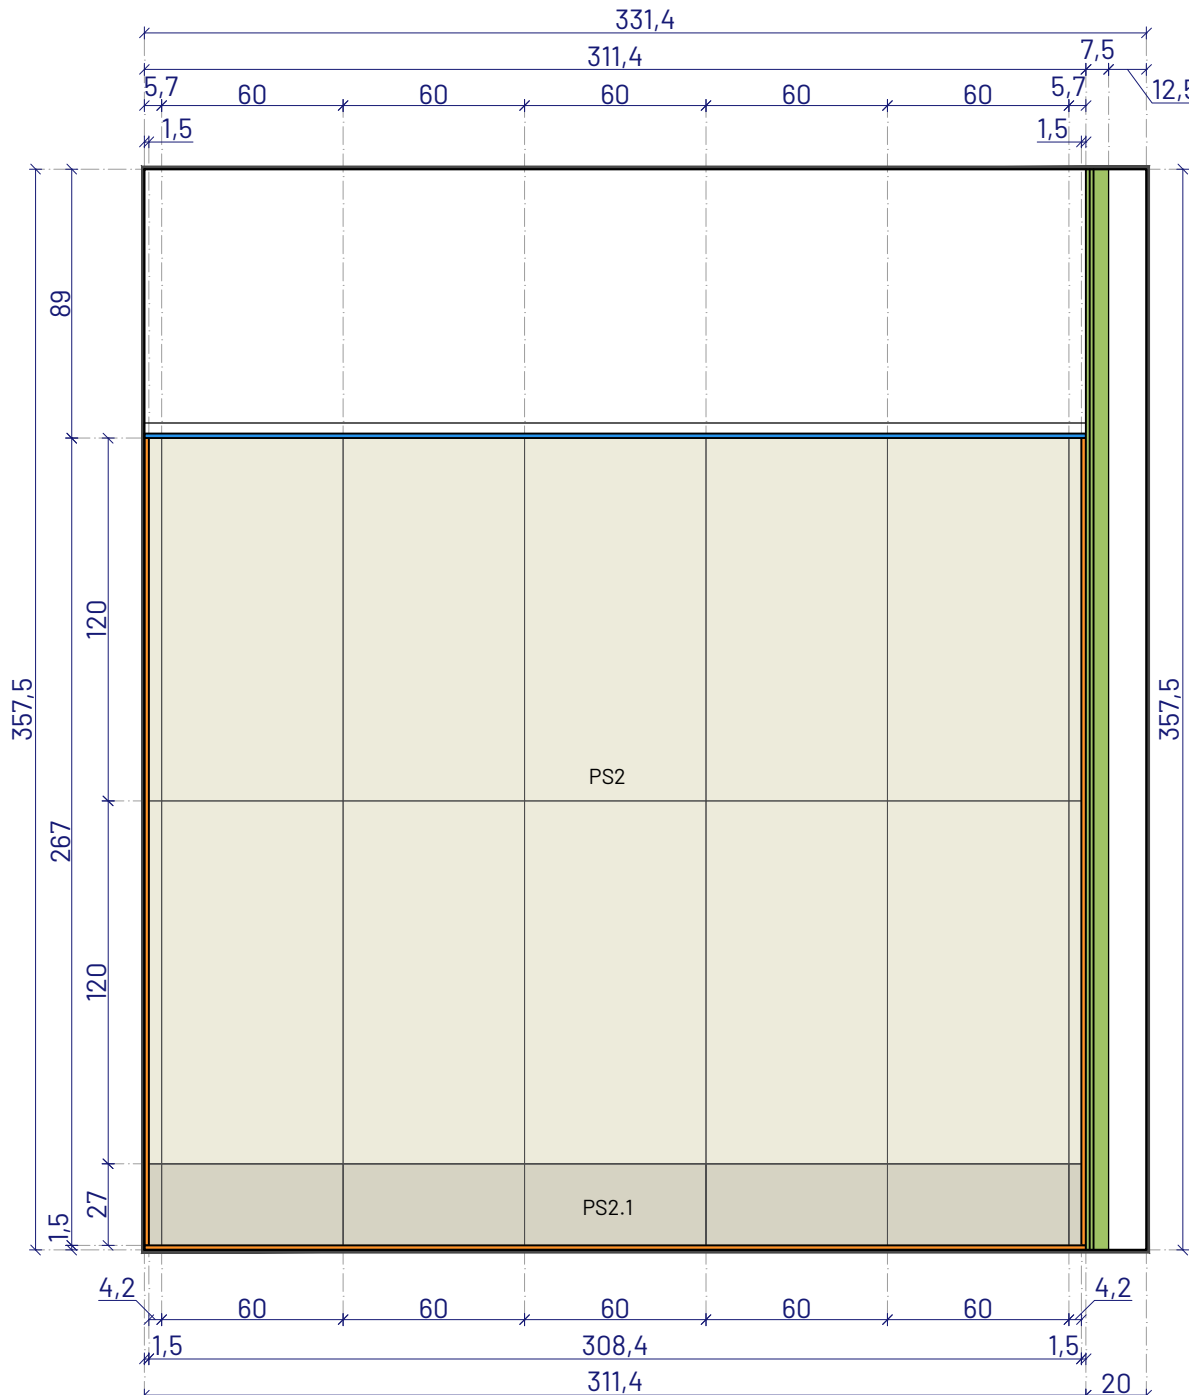


WIDOK W4 - WYKOŃCZENIE ŚCIAN

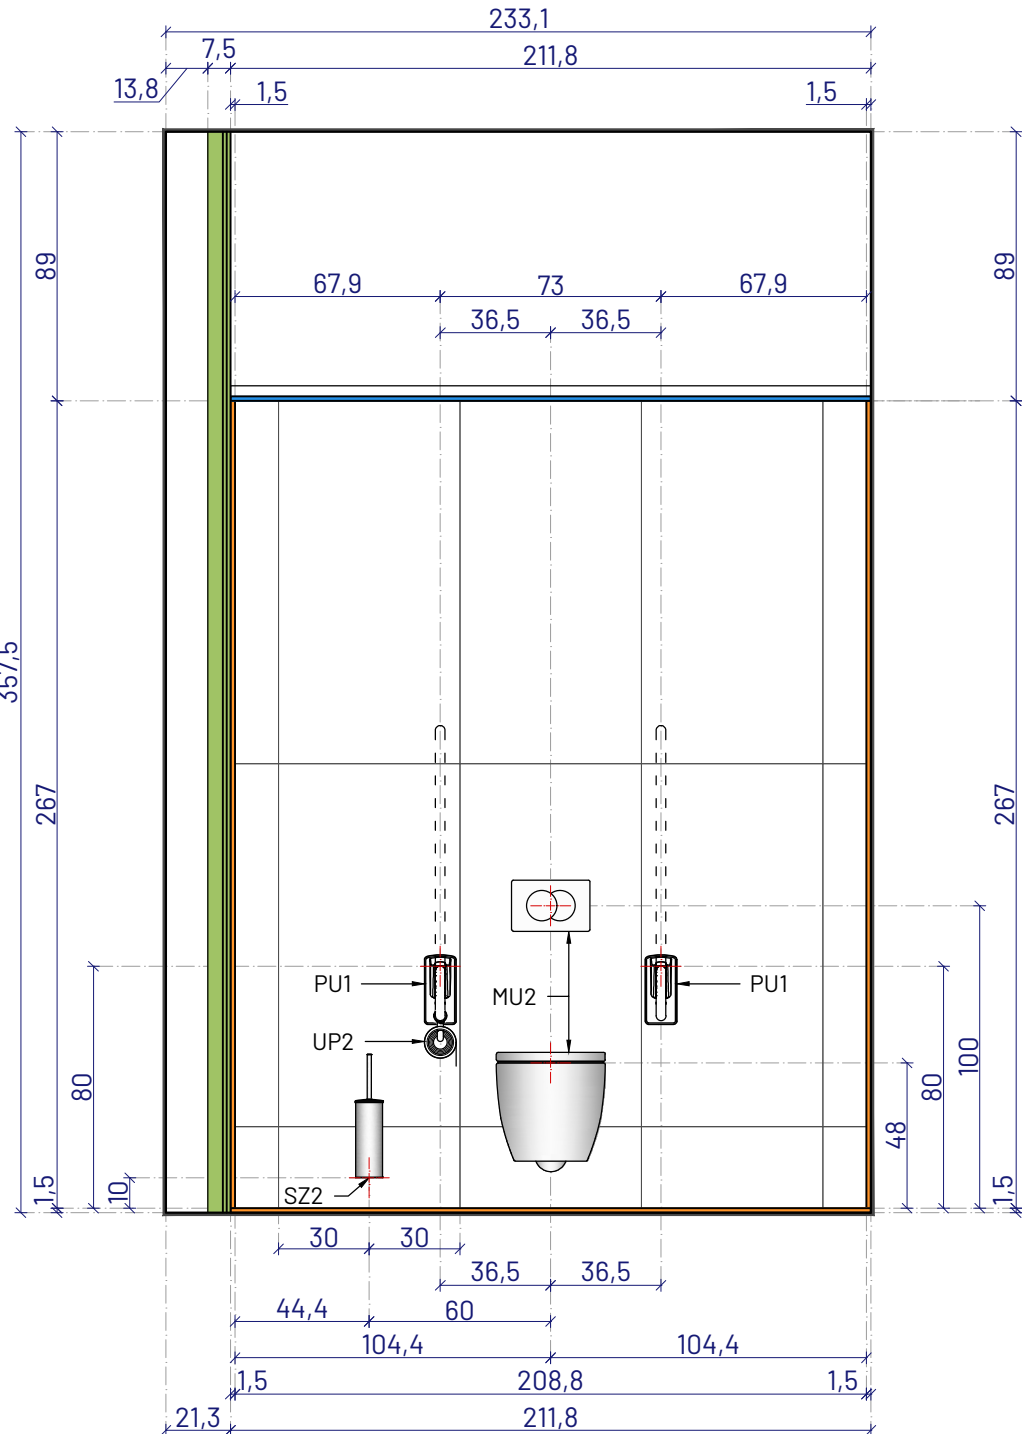


WIDOK W1 - UKŁAD FUNKCJONALNY

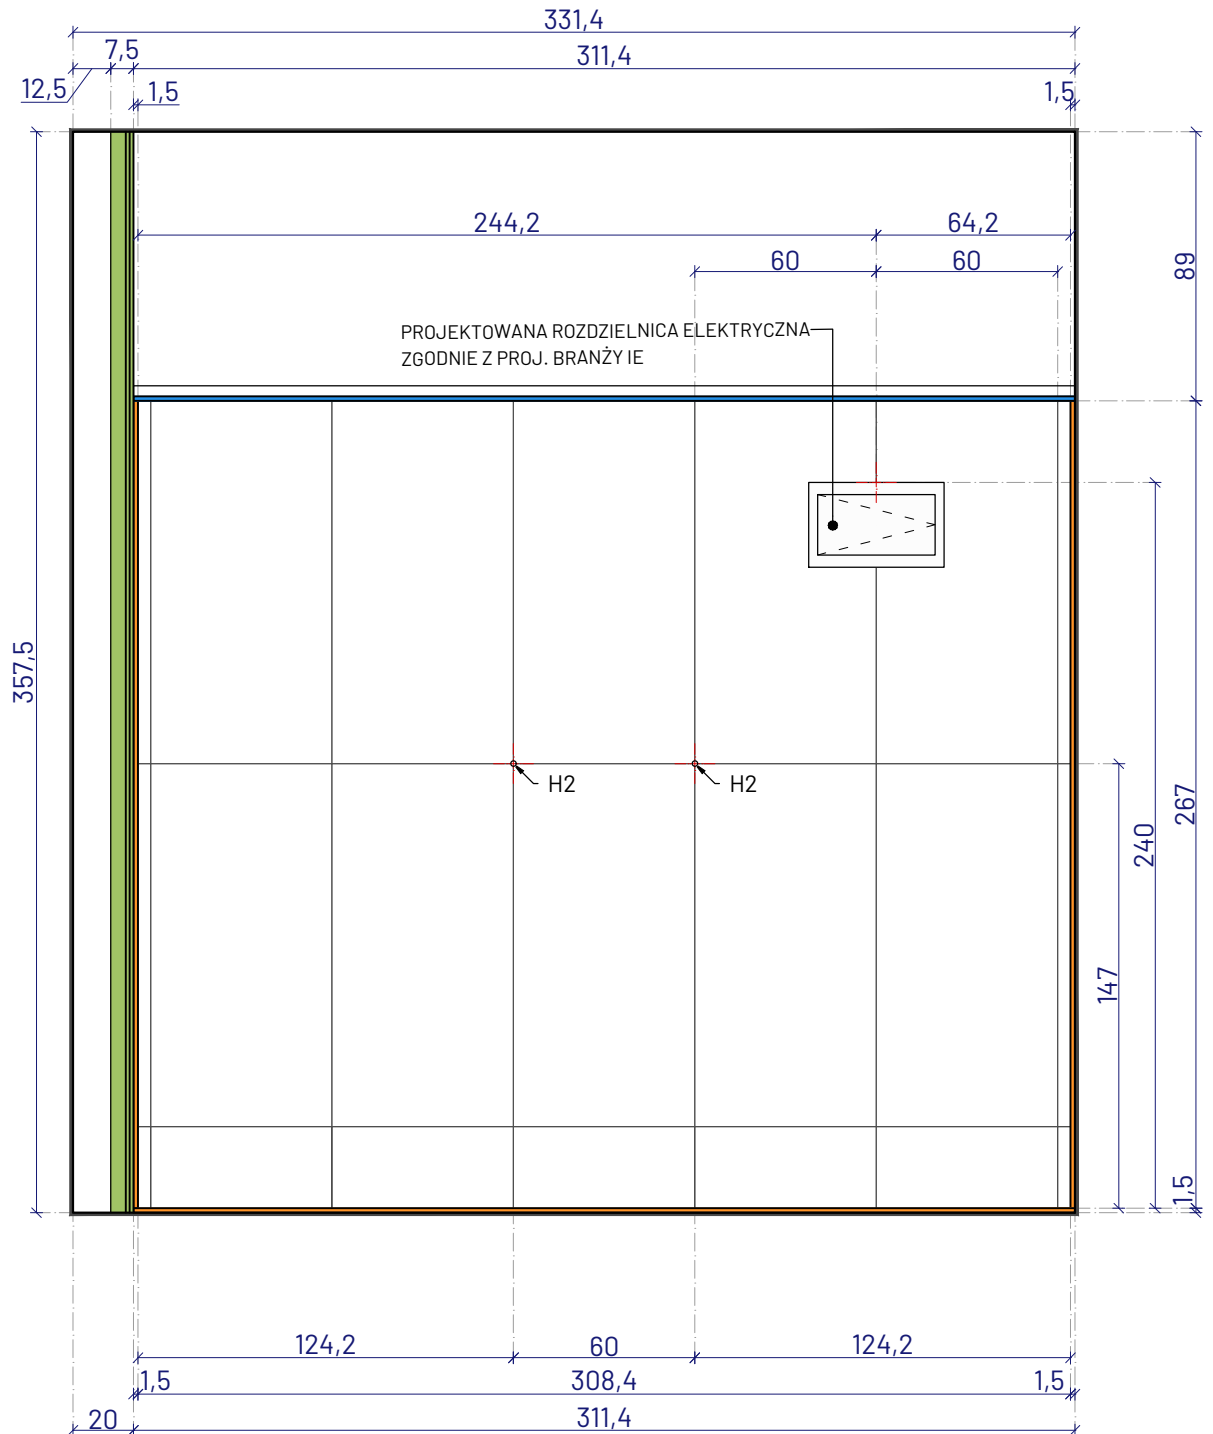

WIDOK W2 - UKŁAD FUNKCJONALNY

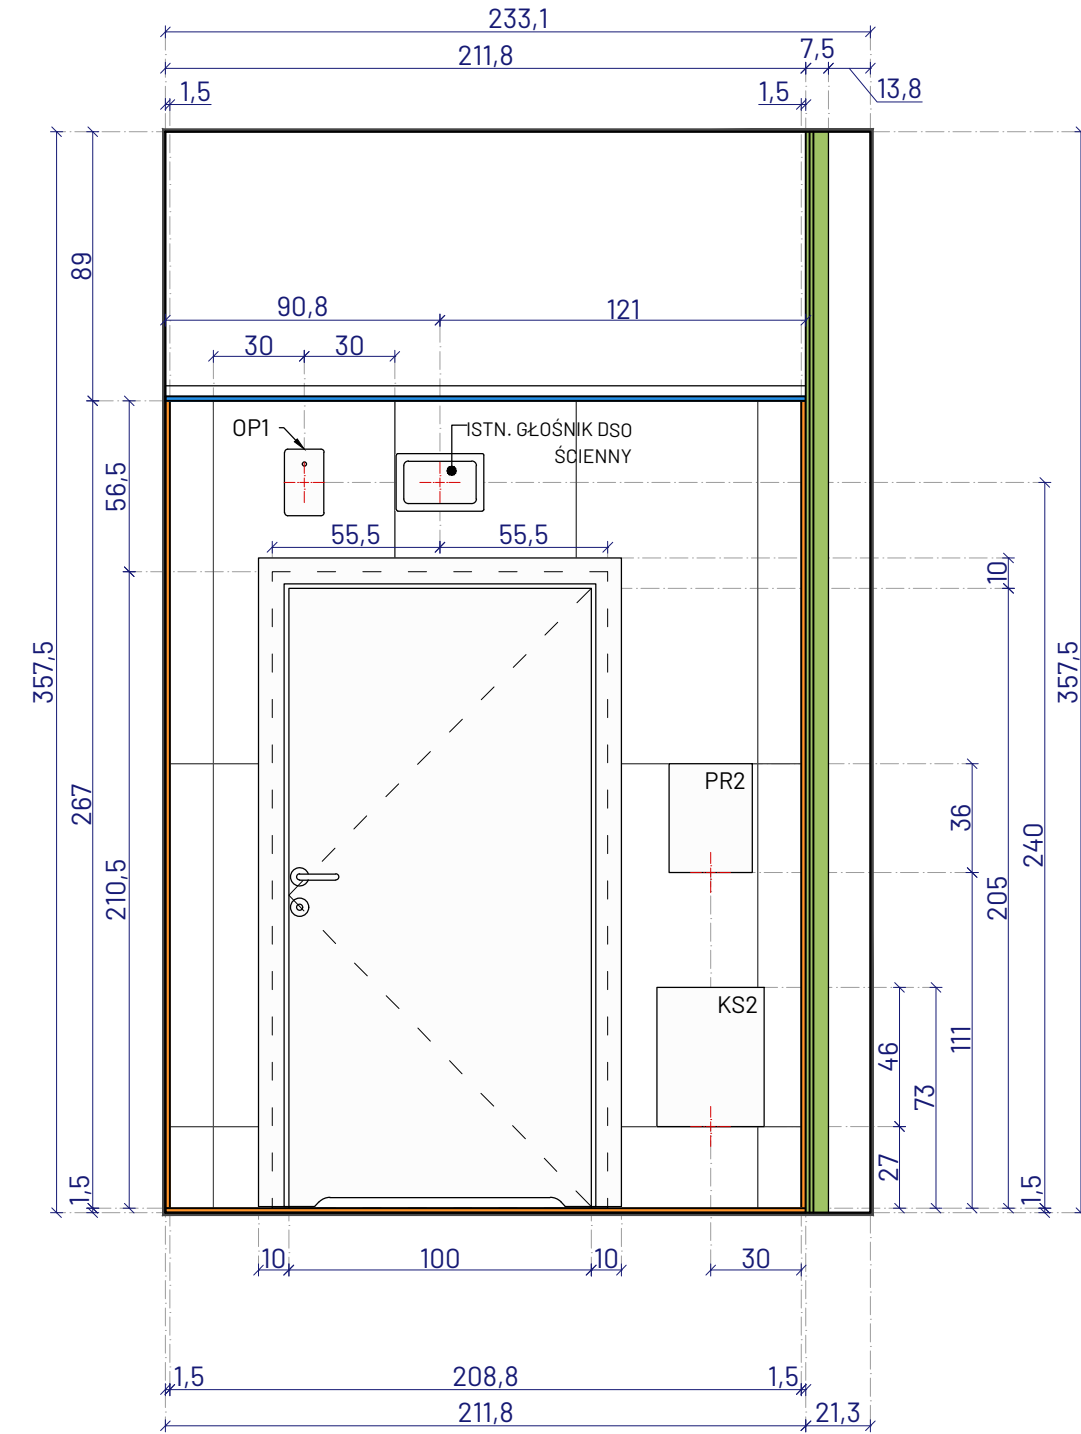

WIDOK W3 - UKŁAD FUNKCJONALNY

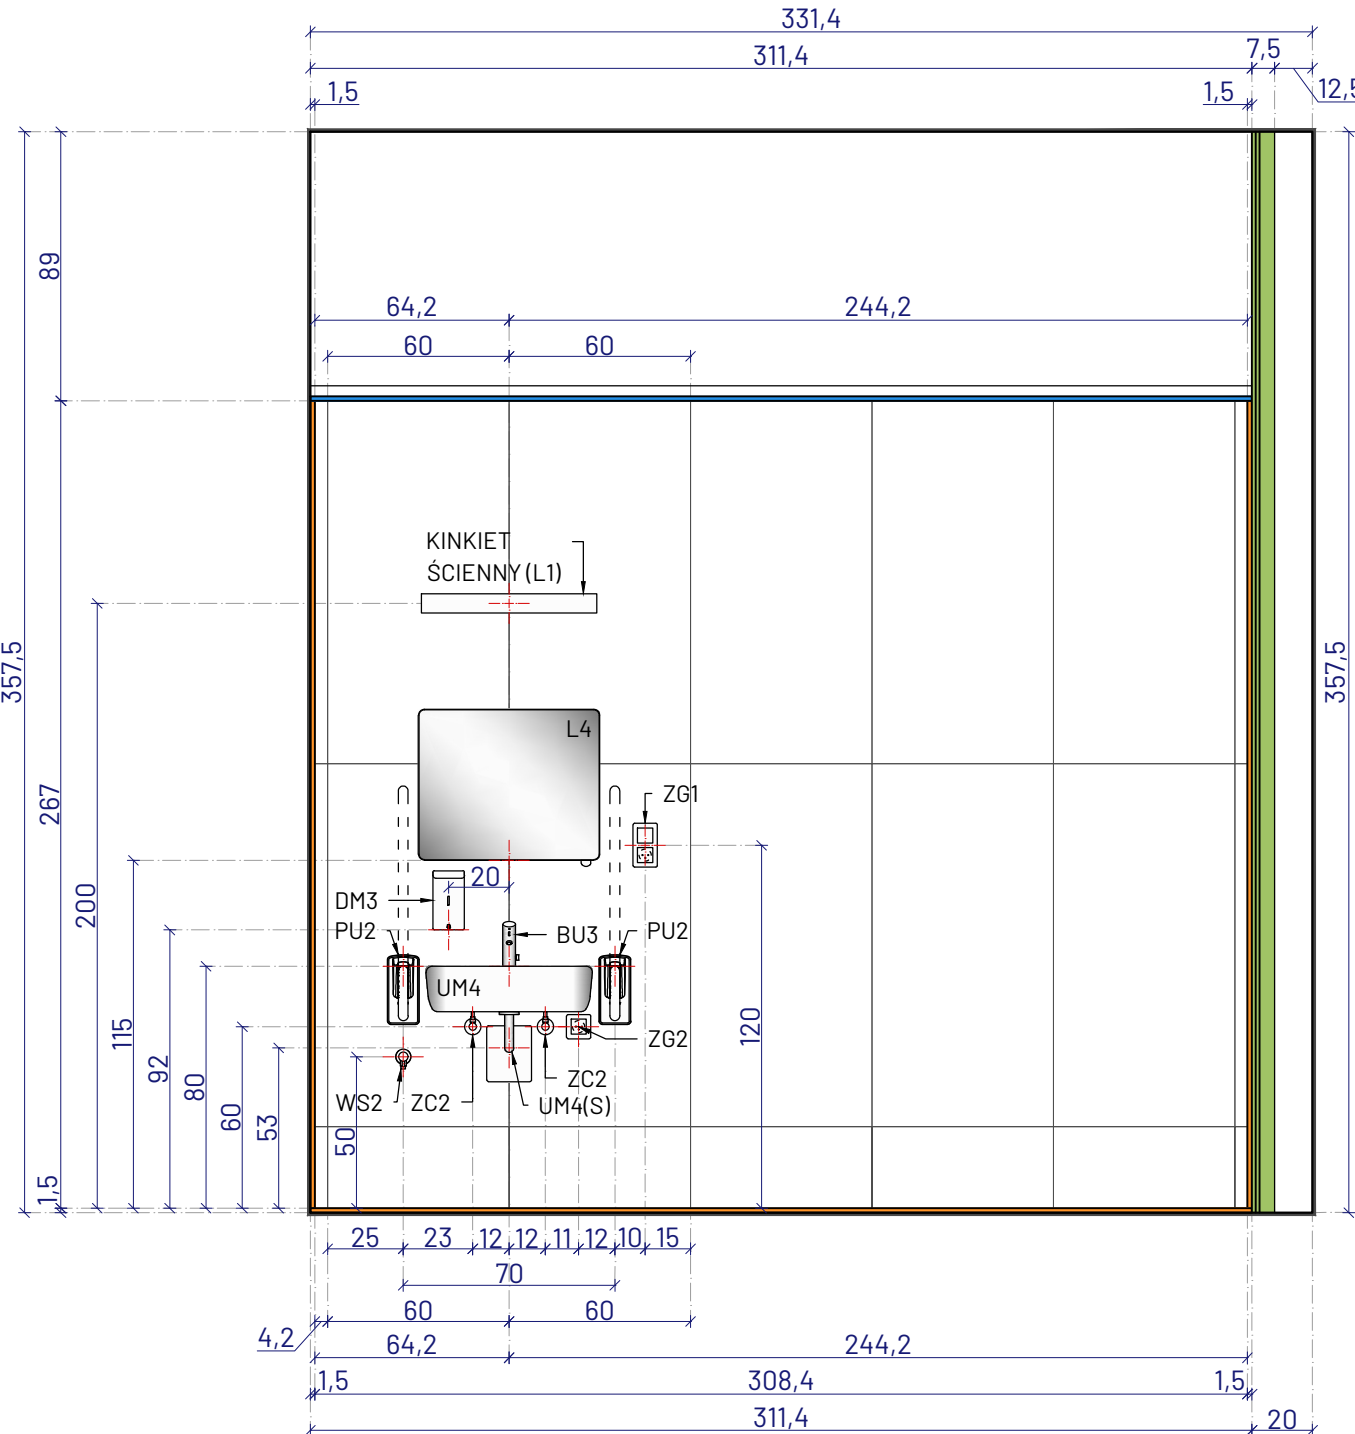

WIDOK W4 - UKŁAD FUNKCJONALNY