



ROZWINIĘCIA ŚCIAN OGÓLNODOSTĘPNEJ TOALETY DAMSKIEJ C.0.01
POMIESZCZENIE C1.0.01.b

UWAGA!


- WSZELKIE WYMIARY NALEŻY SPRAWDZIĆ Z NATURY NA BUDOWIE
- EWENTUALNE ROZBIEŻNOŚCI STANU ISTNIEJĄCEGO Z DOKUMENTACJĄ NALEŻY ZGŁOSIĆ PROJEKTANTOWI
- FUGI NALEŻY WYKONAĆ O SZEROKOŚCI 3,0MM
- SPOINY NALEŻY WYPEŁNIĆ FUGĄ EPOKSYDOWĄ, ZGODNIE Z INFORMACJAMI ZAWARTYMI W CZĘŚCI OPISOWEJ DOKUMENTACJI
- FUGI NA POSADZCE NALEŻY KONTYNUOWAĆ NA ŚCIANACH, ZGODNIE Z RYSUNKAMI WYKOŃCZENIA POSADZKI POSZCZEGÓLNYCH POMIESZCZEŃ (WSZYSTKIE RYSUNKI NALEŻY ROZPATRYWAĆ ŁĄCZNIE)
- POWIERZCHNIE ŚCIAN WYKOŃCZONYCH W DANYM RODZAJU PŁYTEK ZOSTAŁY OKREŚLONE NA RZUCIE WYKOŃCZENIA ŚCIAN
- WYKONAWCA ROBÓT ZOBOWIĄZANY JEST DO OKREŚLENIA POTRZEBNEJ ILOŚCI PŁYTEK / MATERIAŁÓW WE WŁASNYM ZAKRESIE WRAZ Z OKREŚLENIEM ODPOWIEDNIEGO ZAPASU
- OPIS SYMBOLI PROJEKTOWANYCH ELEMENTÓW WYPOSAŻENIA ZOSTAŁ ZAWARTY NA RYSUNKU PROJEKTOWANEGO UKŁADU FUNKCJONALNEGO ORAZ W ZAŁĄCZNIKU STANOWĄCYM ZESTAWIENIE PROJEKTOWANEGO WYPOSAŻENIA
- DOKŁADNĄ LOKALIZACJĘ PROJEKTOWANEGO GNIAZDA WTYKOWEGO ZG2, STANOWIĄCEGO ZASILANIE AUTOMATYCZNEJ BATERII UMYWALKOWEJ NALEŻY DOSTOSOWAĆ DO OSTATECZNIE WYBRANEJ UMYWALKI
- DOKŁADNĄ LOKALIZACJĘ PROJEKTOWANYCH ZAWORÓW CZERPALNYCH WODY ORAZ WPUSTU KANALIZACYJNEGO W ŚCIANIE, NALEŻY DOSTOSOWAĆ DO OSTATECZNIE WYBRANEJ UMYWALKI

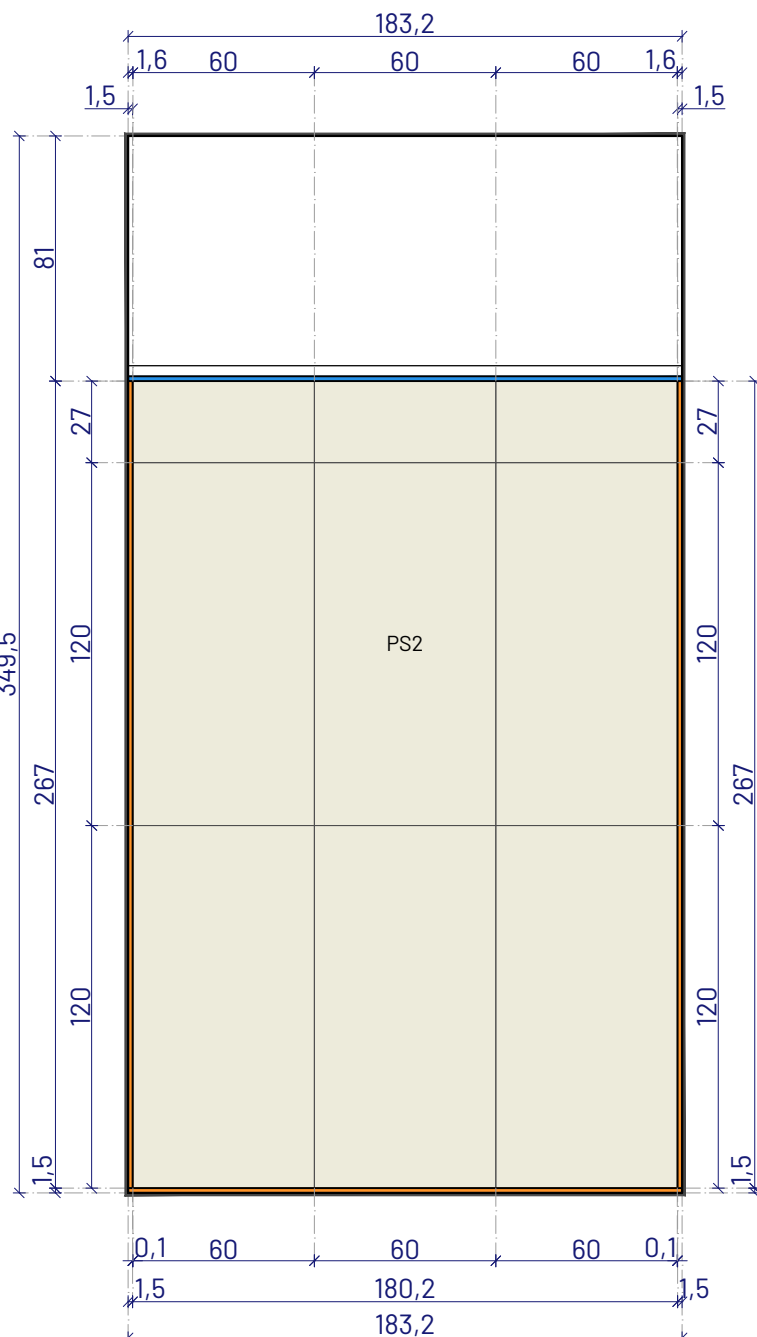


WIDOK W1 - WYKOŃCZENIE ŚCIAN

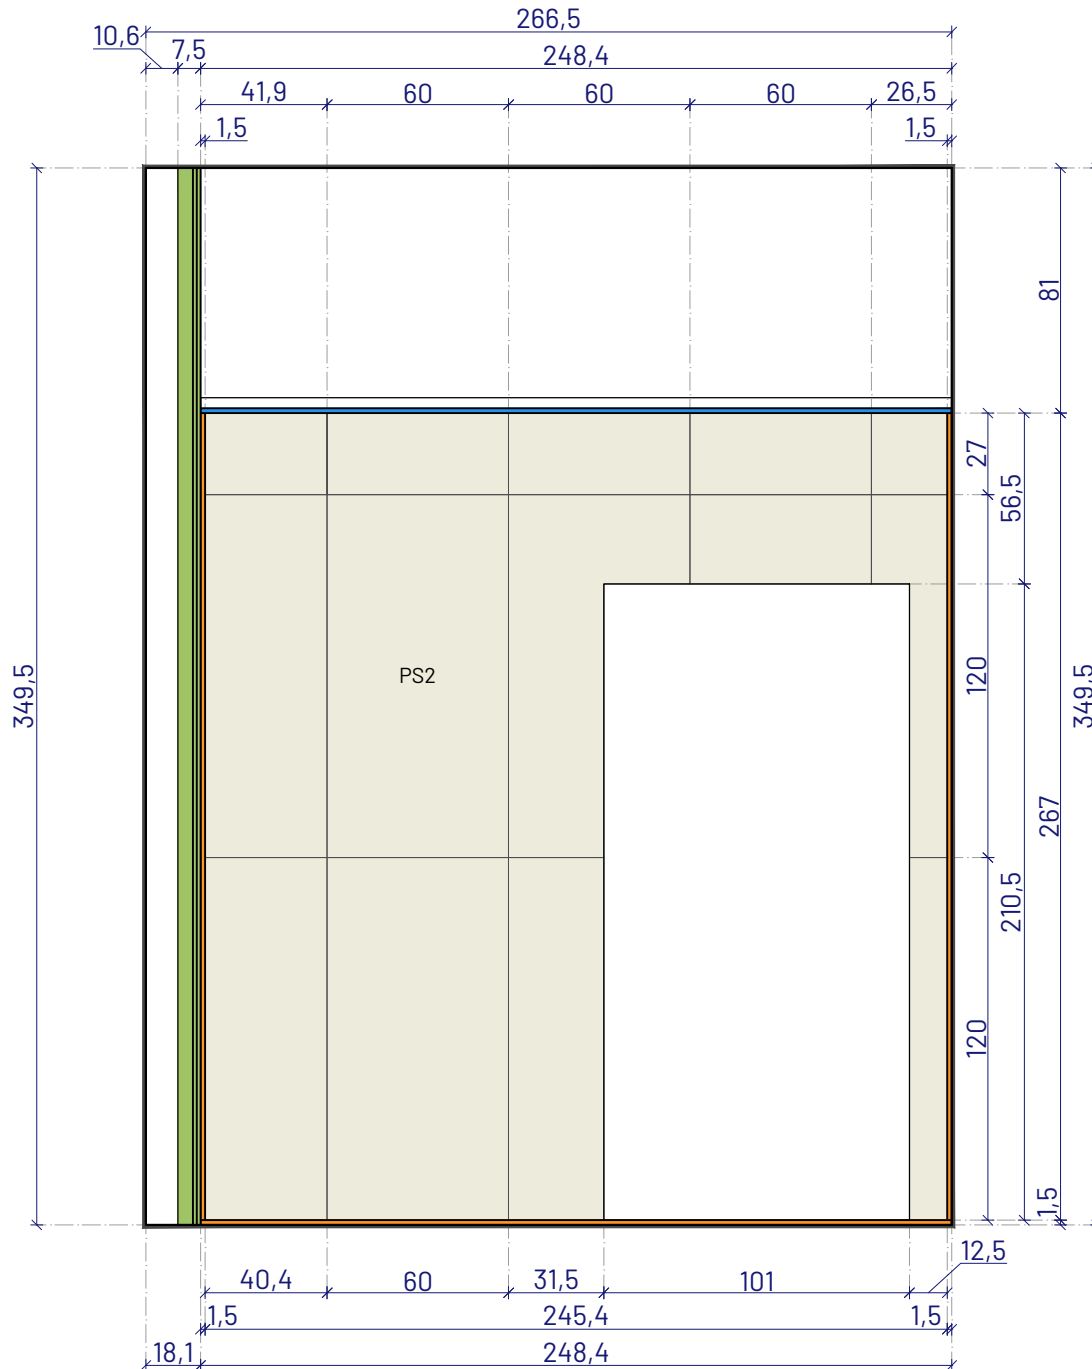


WIDOK W2 - WYKOŃCZENIE ŚCIAN

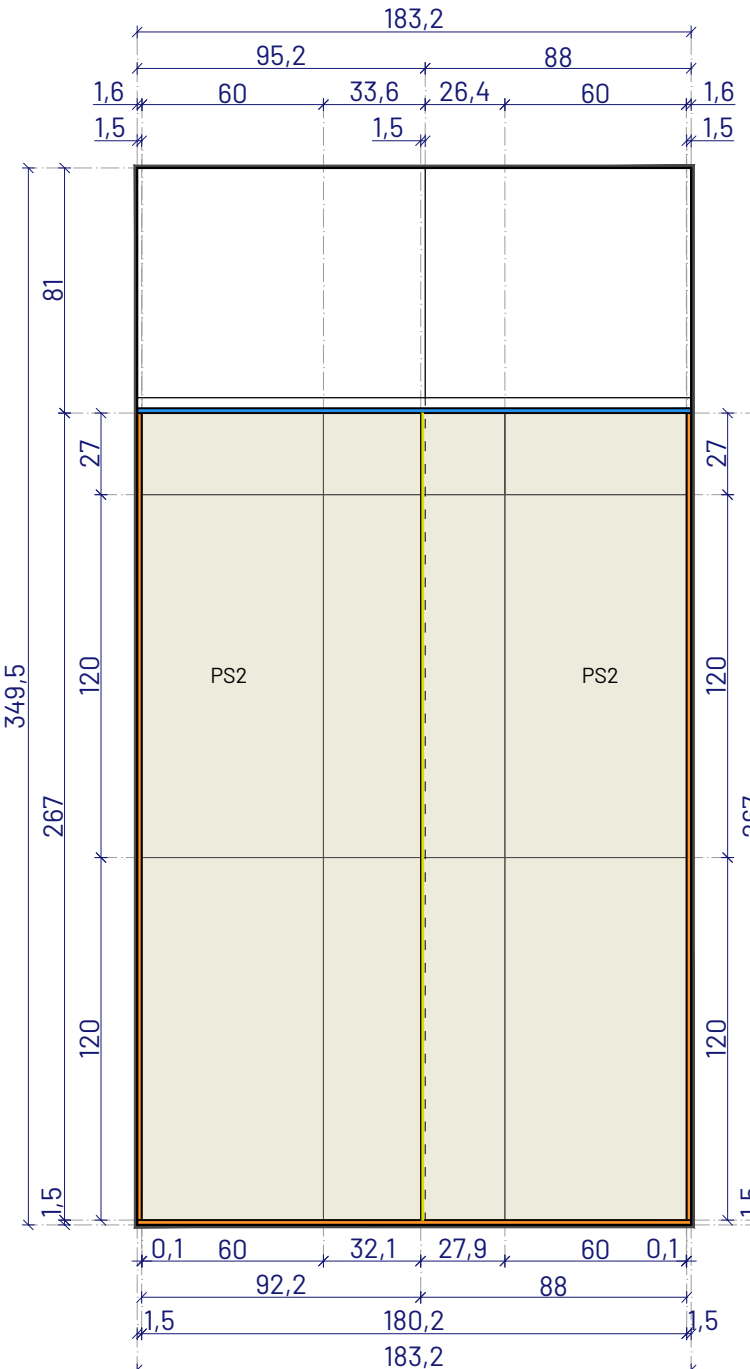


WIDOK W3 - WYKOŃCZENIE ŚCIAN

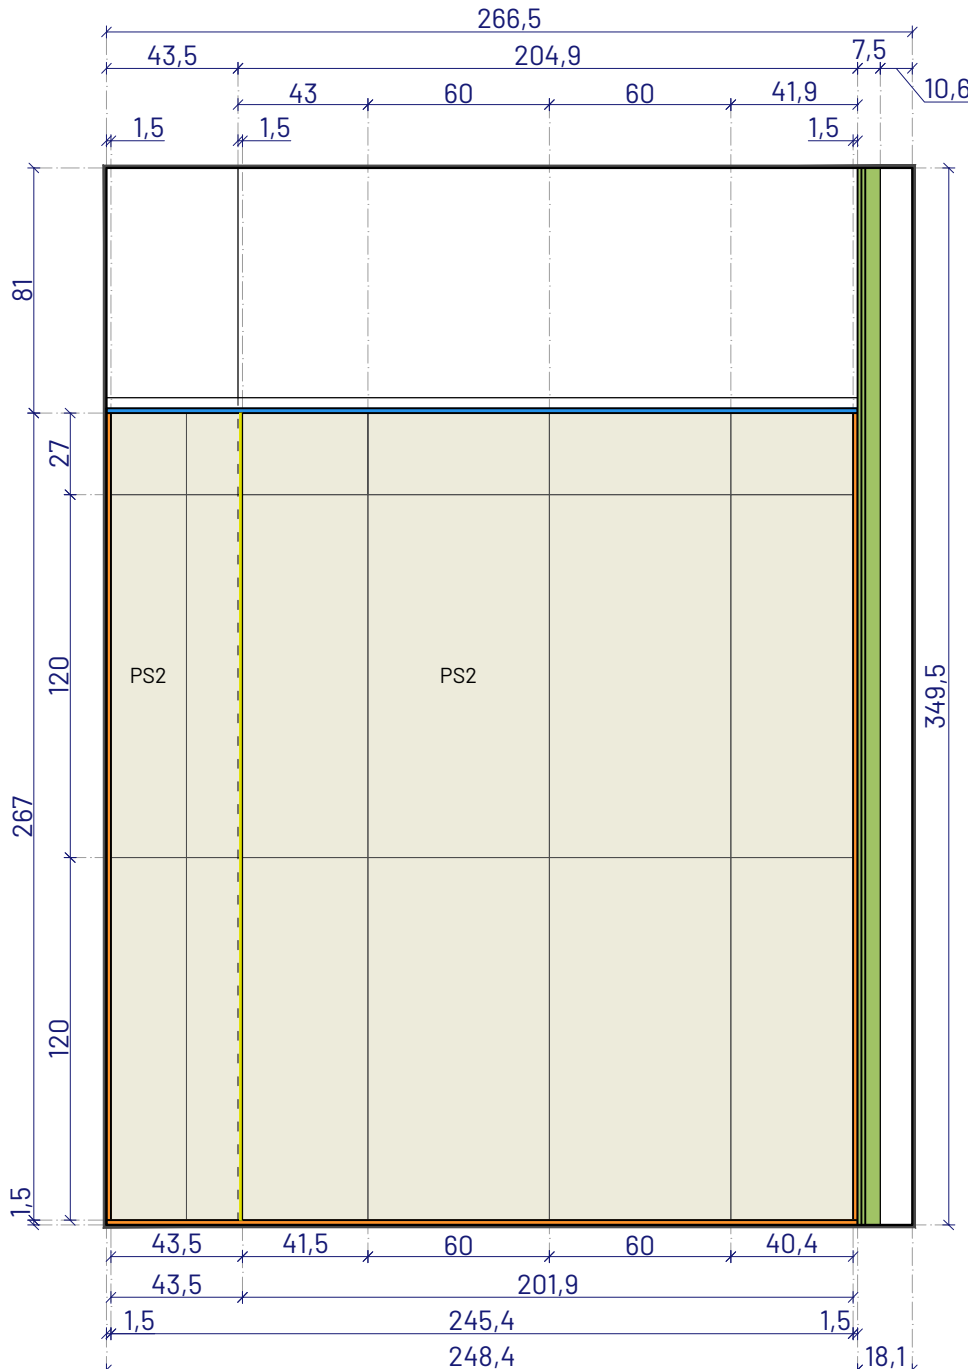


WIDOK W4 - WYKOŃCZENIE ŚCIAN

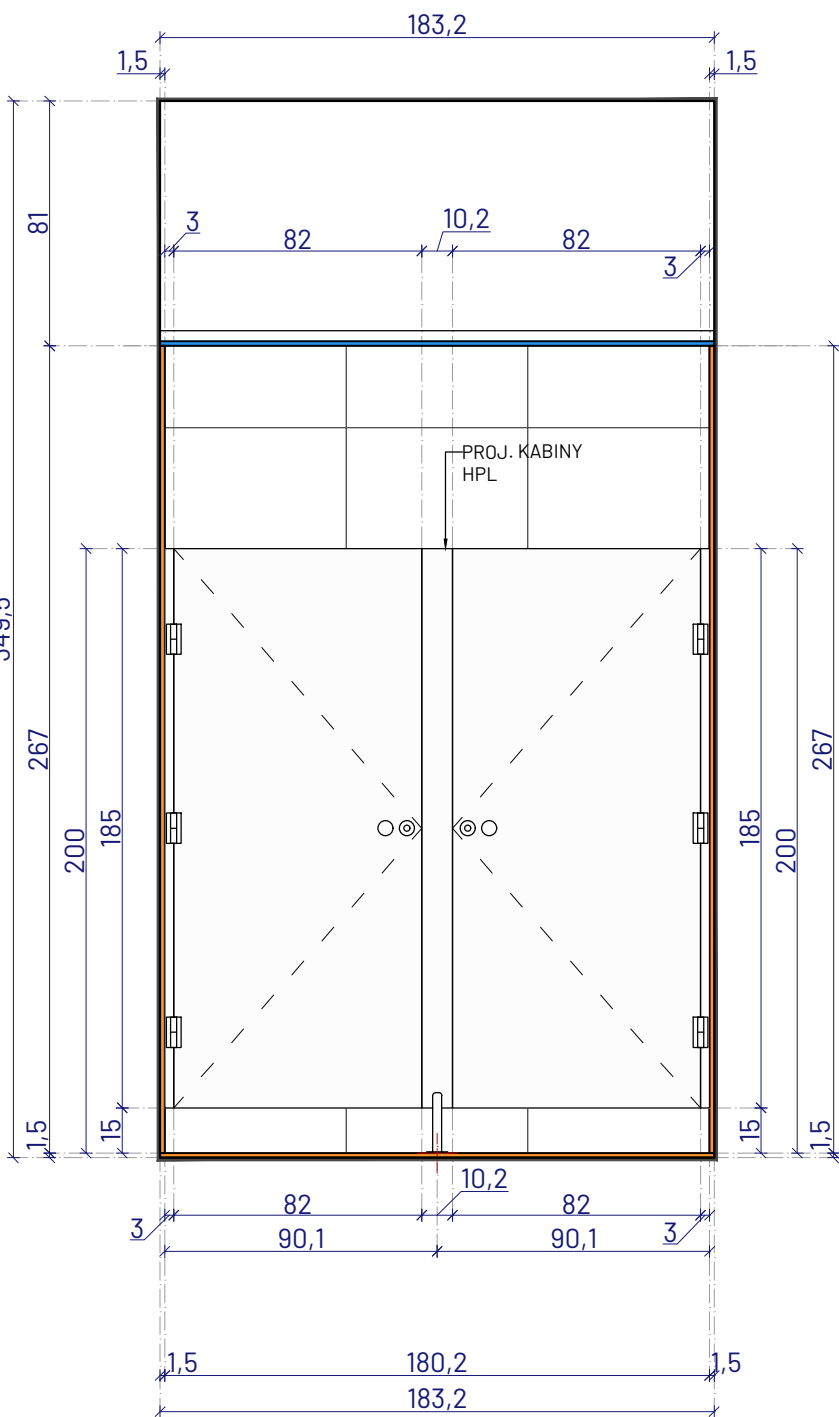


WIDOK W1 - UKŁAD FUNKCJONALNY

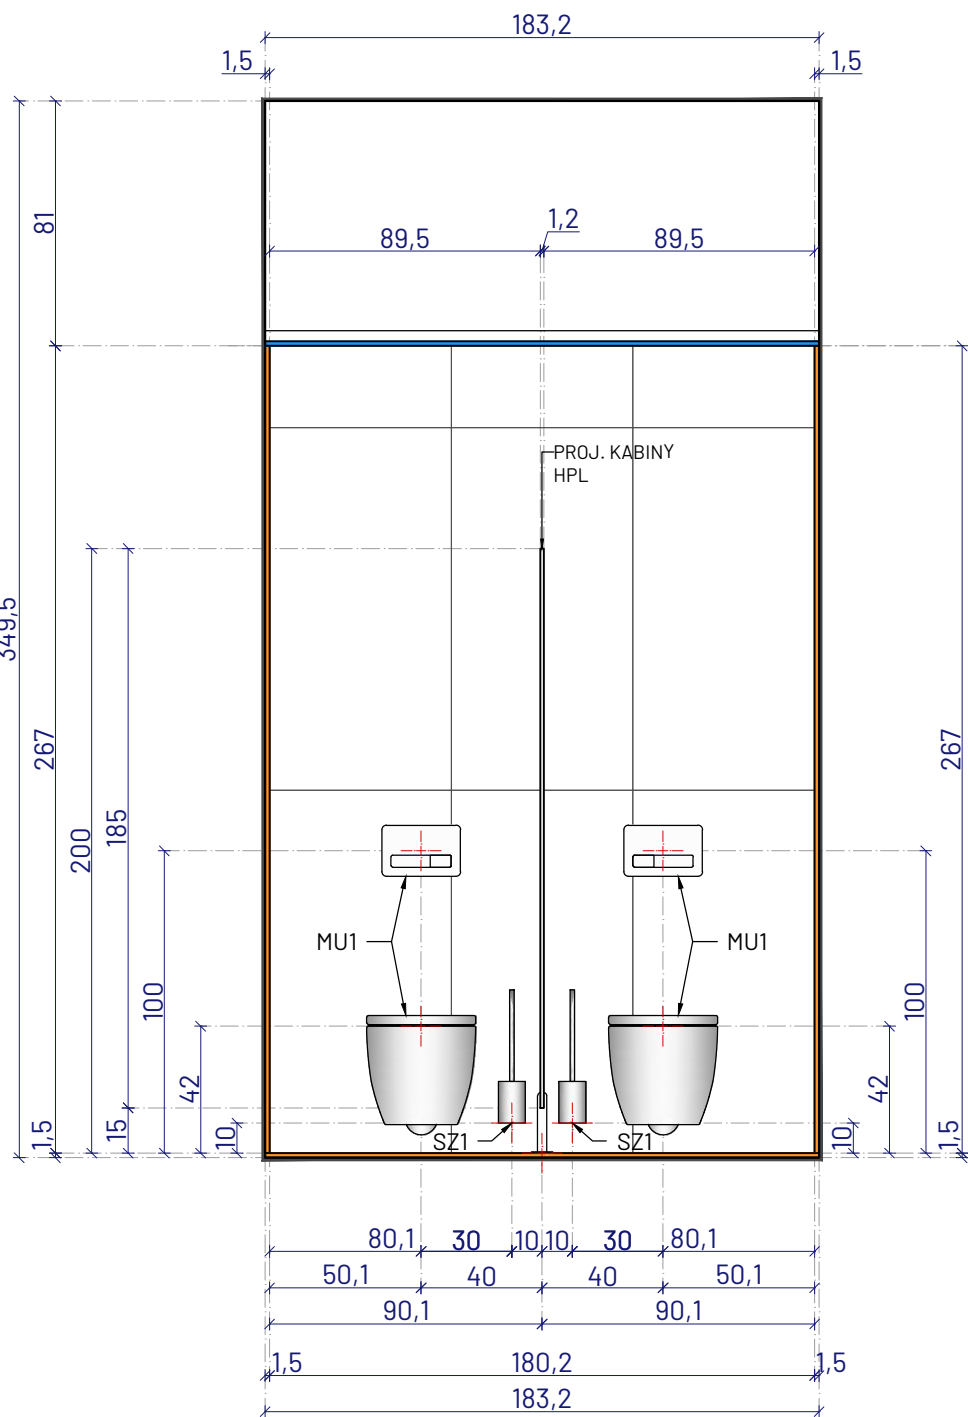


WIDOK W1 - UKŁAD FUNKCJONALNY

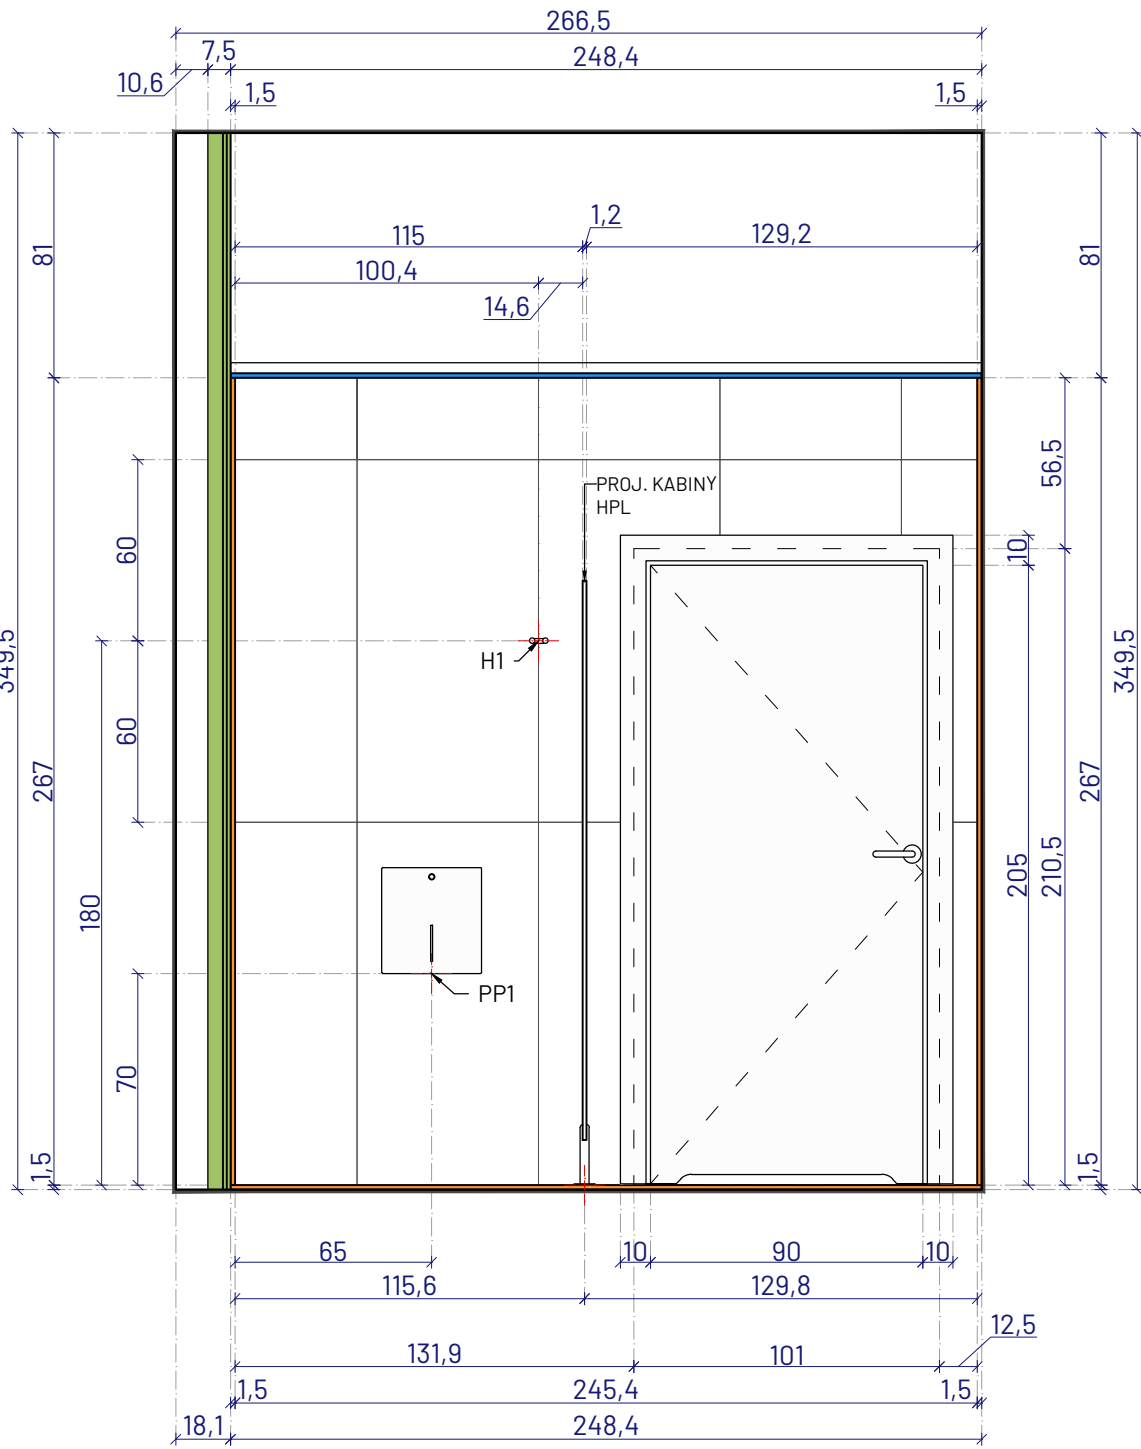

WIDOK W2 - UKŁAD FUNKCJONALNY

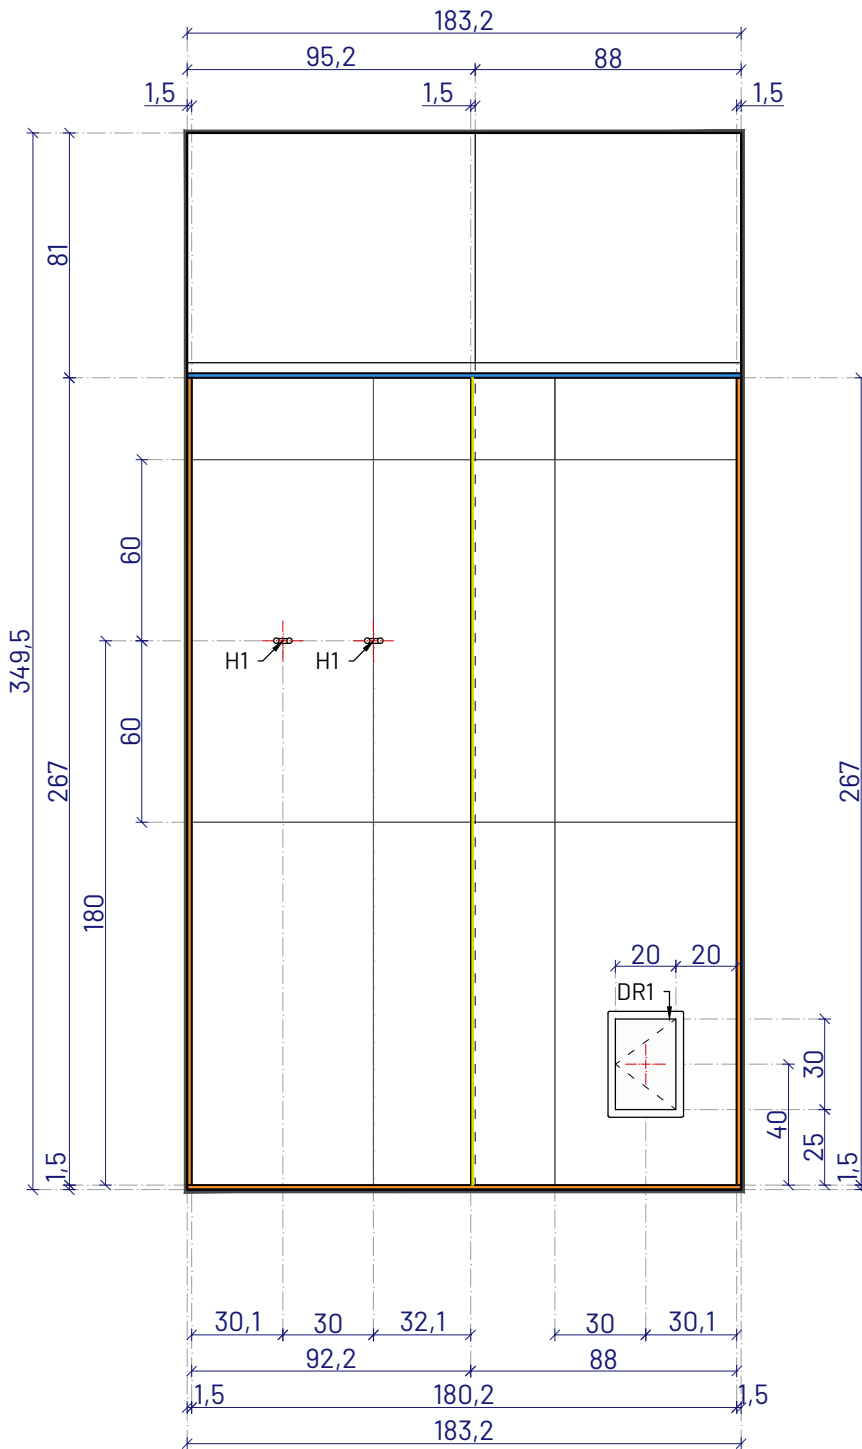


WIDOK W3 - UKŁAD FUNKCJONALNY

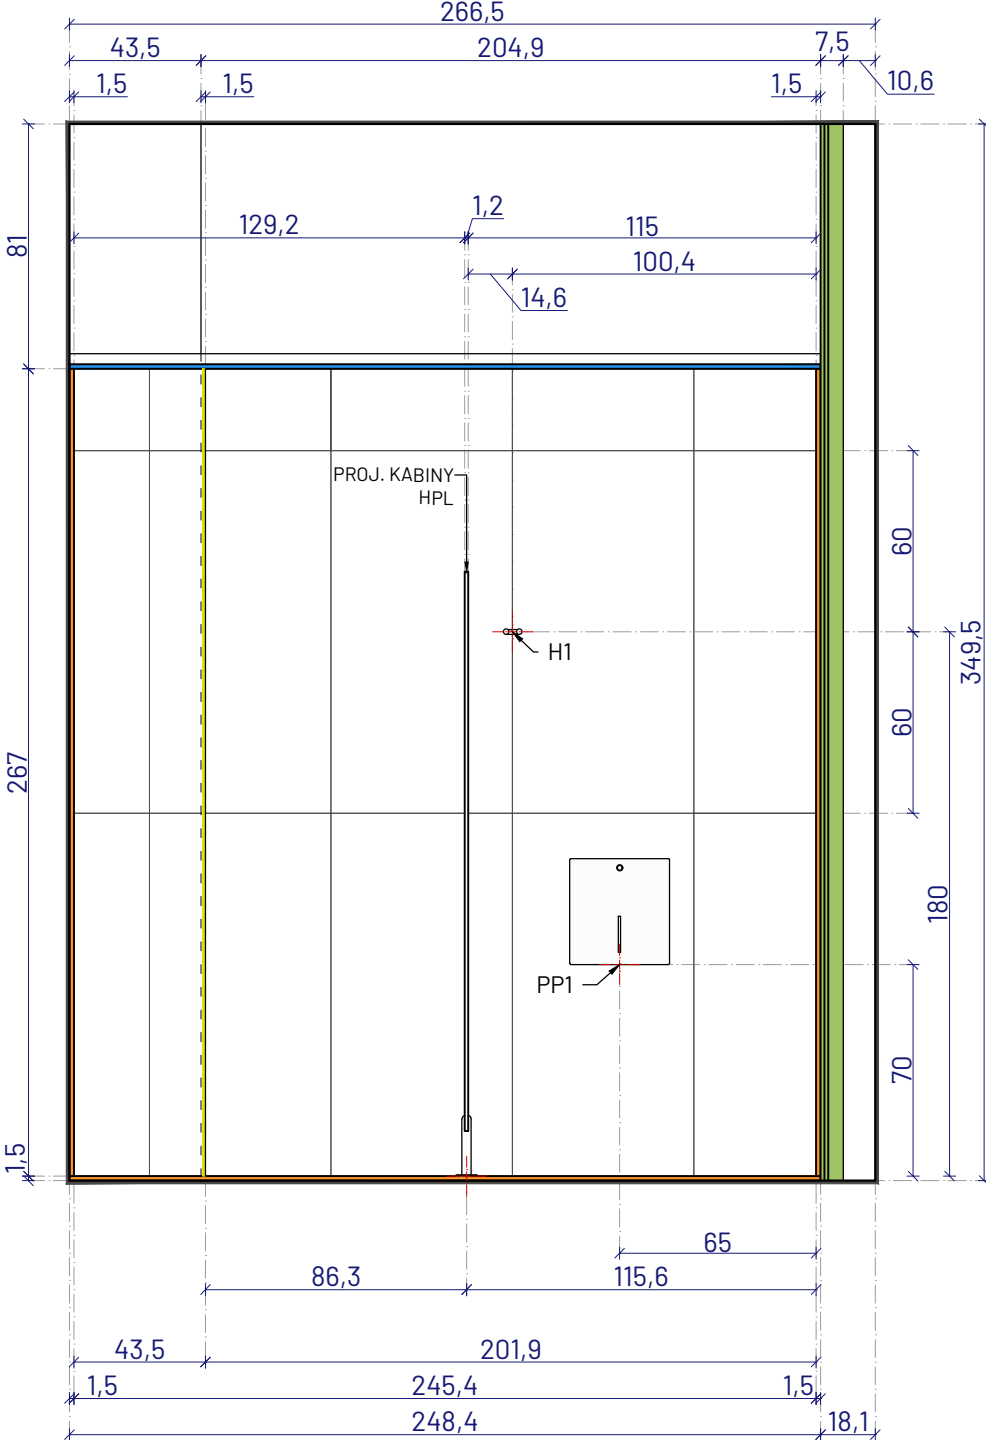


WIDOK W4 - UKŁAD FUNKCJONALNY

LEGENDA


OZNACZENIE

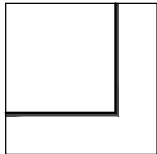


OBRYŚ ŚCIAN / POSADZKI
(ISTNIEJĄCYCH / WYRÓWNYCH)

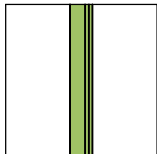


PROJEKTOWANA PRZEDŚCIANKA GK
/ OBUDOWA SZACHTU TECHNICZNEGO

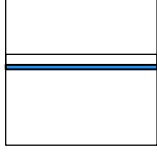


PROJEKTOWANY SUFIT PODWIESZANY
KASETONOWY (SYSTEMOWY)
MODUŁ 60x60cm

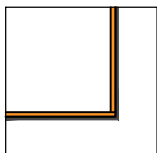

OBRYŚ ŚCIAN / POSADZKI
(WYKOŃCZONYCH PŁYTKAMI)

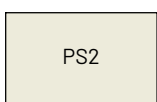

PŁYTKI ŚCIENNE - PS2
PROJEKTOWANE PŁYTKI GRESOWE
WYMIAR PŁYTKI: 60x120cm

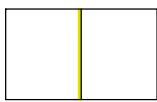

PROJEKTOWANA LISTWA KRAWĘDZIOWA
WYKOŃCZENIE: STAL NIERDZEWNA



PRACOWNIA ARCHITEKTONICZNA RAMA

JEDNOSTKA PROJEKTOWA:

Pracownia Architektoniczna RAMA
Radosław Małeńczuk

REGON: 541162666 NIP: 8952284983
791 322 735
pracownia.rama@gmail.com

NAZWA OBIEKTU:

KOMPLEKSOWY REMONT 26 ŁAZIENEK OGÓLNODOSTĘPNYCH ORAZ
2 ŁAZIENEK Z NATRYSKAMI W STREFIE BAZENOWEJ W NIERUCHOMOŚCI
FUNDUSZU SKŁADKOWEGO UBEZPIECZENIA SPOŁECZNEGO ROLNIKÓW
W KOLEBRZEGU

ADRES INWESTYCJI:

ul. Norwida 3, 78-100 Kotołbrzeg

TYTUŁ RYSUNKU:

ROZWINIĘCIA ŚCIAN OGÓLNODOSTĘPNEJ TOALETY DAMSKIEJ C.0.01
POMIESZCZENIE C.0.01.b

INWESTOR:

Fundusz Składowy Ubezpieczenia Społecznego Rolników

ADRES INWESTORA:

ul. Stanisława Moniuszki 1A, 00-014 Warszawa

PROJEKTANT - BRANŻA ARCHITEKTONICZNA: specjalność architektoniczna do projektowania bez ograniczeń

mgr inż. arch. Radosław Małeńczuk
uprawnienia nr 18/DSDKK/2024

PODPIS

BRANŻA

SKALA / FORMAT

FAZA PROJEKTU

DATA OPRACOWANIA

NUMER RYSUNKU

ARCH 1:25/820x420mm PW 05.05.2026 r. ARCH/00/5.9.2

PROJEKT CHRONIONY USTAWĄ O PRAWACH AUTORSKICH. WSZELKIE PRAWA ZASTRZEŻONE