



STAN ISTNIEJĄCY - INWENTARYZACJA

RZUT POMIESZCZEŃ  
- OGÓLNODOSTĘPNA TOALETA MĘSKA (C.0.02)

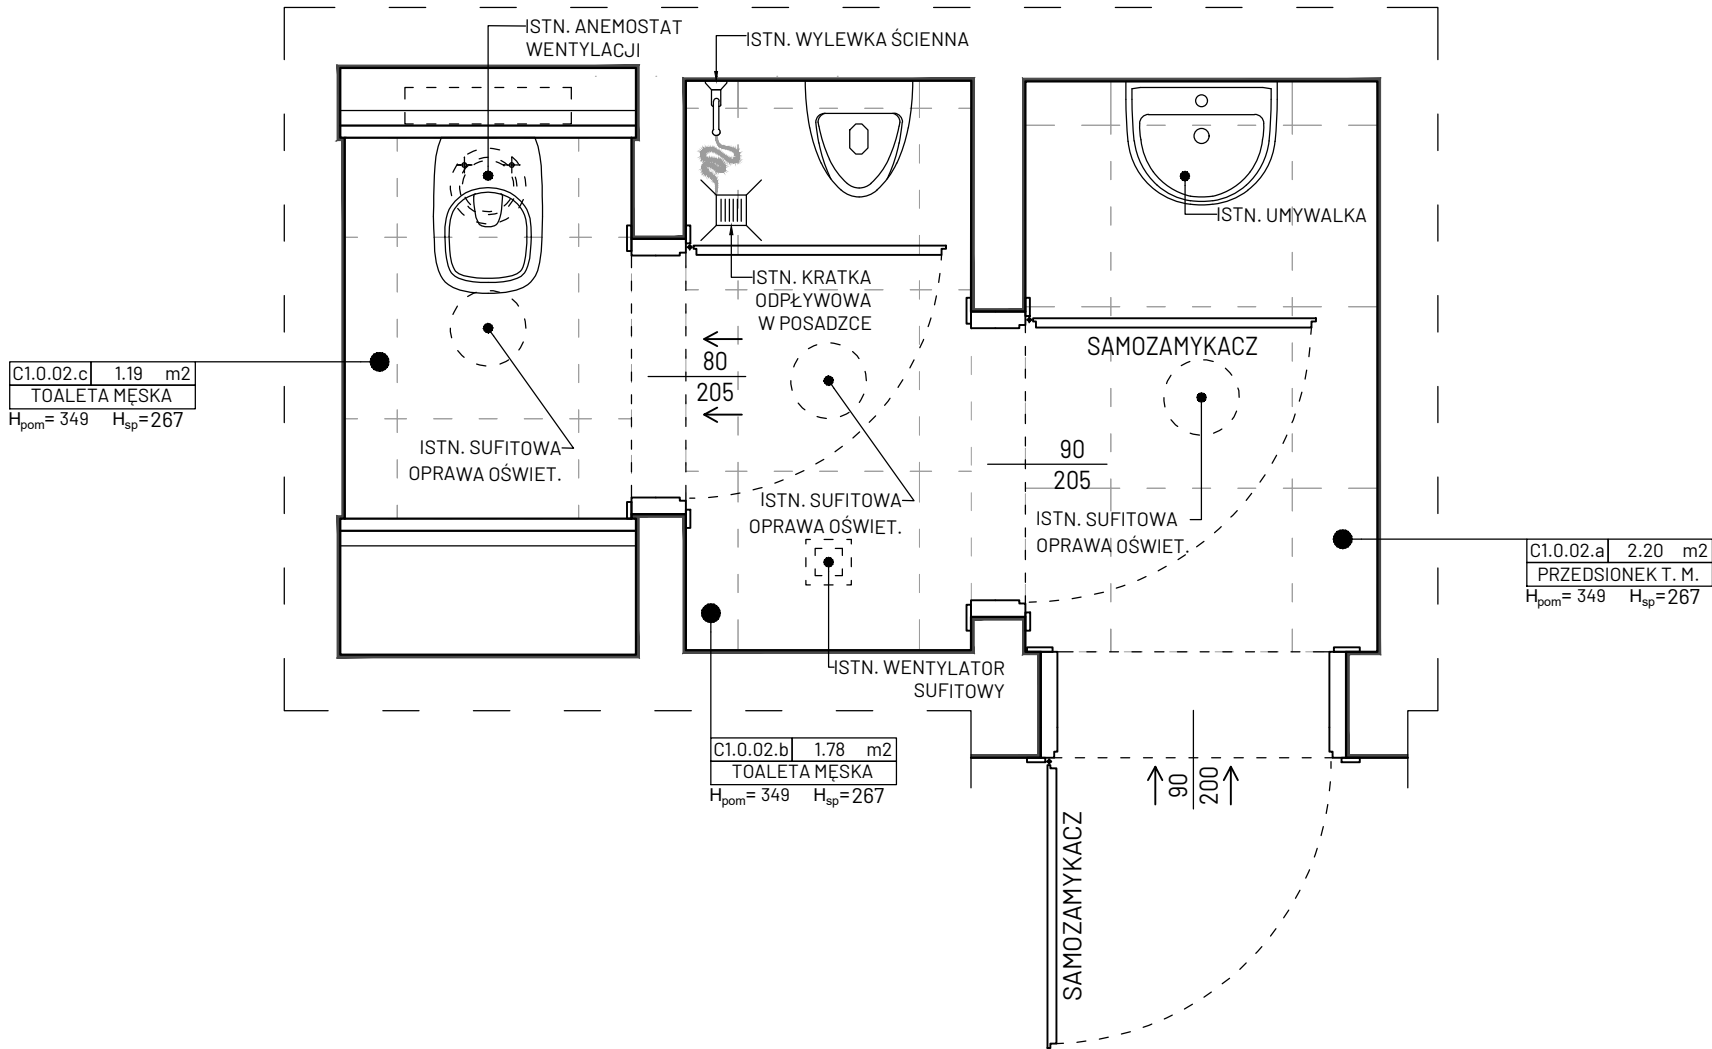

LEGENDA

| OZNACZENIE |                                                                        |
|------------|------------------------------------------------------------------------|
|            | OBRYŚ ŚCIAN ISTNIEJĄCYCH<br>(WYKOŃCZONYCH PŁYTKAMI)                    |
|            | UKŁAD ISTNIEJĄCEGO SUFITU PODWIESZANEGO<br>KASETONOWY - MODUŁ 120x60cm |
|            | ISTNIEJĄCE DRZWI ROZWIERANE                                            |
|            | ISTNIEJĄCE WYPOSAŻENIE POMIESZCZEŃ                                     |

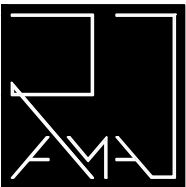

PRACOWNIA ARCHITEKTONICZNA RAMA

|   |                |               |                                                       |               |                                                                             |  |
|---|----------------|---------------|-------------------------------------------------------|---------------|-----------------------------------------------------------------------------|--|
| JEDNOSTKA PROJEKTOWA:   |                |               | Pracownia Architektoniczna RAMA<br>Radosław Małeńczuk |               | REGON: 541162666 NIP: 8952284983<br>791 322 735<br>pracownia.rama@gmail.com |  |
| NAZWA OBIEKTU:   |                |               |                                                       |               |                                                                             |  |
| KOMPLEKSOWY REMONT 26 ŁAZIENEK OGÓLNODOSTĘPNYCH ORAZ<br>2 ŁAZIENEK Z NATRYSKAMI W STREFIE BASENOWEJ W NIERUCHOMOŚCI<br>FUNDUSZU SKŁADKOWEGO UBEZPIECZENIA SPOŁECZNEGO ROLNIKÓW<br>W KOŁOBRZEGU |                |               |                                                       |               |                                                                             |  |
| ADRES INWESTYCJI:   |                |               |                                                       |               |                                                                             |  |
| ul. Norwida 3, 78-100 Kołobrzeg   |                |               |                                                       |               |                                                                             |  |
| TYTUŁ RYSUNKU:   |                |               |                                                       |               |                                                                             |  |
| STAN ISTNIEJĄCY - INWENTARYZACJA<br>TOALETY C.0.02   |                |               |                                                       |               |                                                                             |  |
| INWESTOR:   |                |               |                                                       |               |                                                                             |  |
| Fundusz Składowy Ubezpieczenia Społecznego Rolników   |                |               |                                                       |               |                                                                             |  |
| ADRES INWESTORA:   |                |               |                                                       |               |                                                                             |  |
| ul. Stanisława Moniuszki 1A, 00-014 Warszawa   |                |               |                                                       |               |                                                                             |  |
| PROJEKTANT - BRANŻA ARCHITEKTONICZNA: specjalność architektoniczna do projektowania bez ograniczeń                                                                                             |                |               |                                                       |               |                                                                             |  |
| mgr inż. arch. Radosław Małeńczuk<br>uprawnienia nr 18/DSOKK/2024   |                |               |                                                       |               | PODPIS                                                                      |  |
| BRANŻA   | SKALA / FORMAT | FAZA PROJEKTU | DATA OPRACOWANIA                                      | NUMER RYSUNKU |                                                                             |  |
| ARCH   | 1:25/420x297mm | PW            | 05.05.2026 r.                                         | ARCH/00/6.2   |                                                                             |  |
| PROJEKT CHRONIONY USTAWĄ O PRAWACH AUTORSKICH, WSZELKIE PRAWA ZASTRZEŻONE   |                |               |                                                       |               |                                                                             |  |