


PROJEKTOWANY UKŁAD FUNKCJONALNY

RZUT POMIESZCZEŃ

- OGÓLNODOSTĘPNA TOALETA MĘSKA (C.0.02)

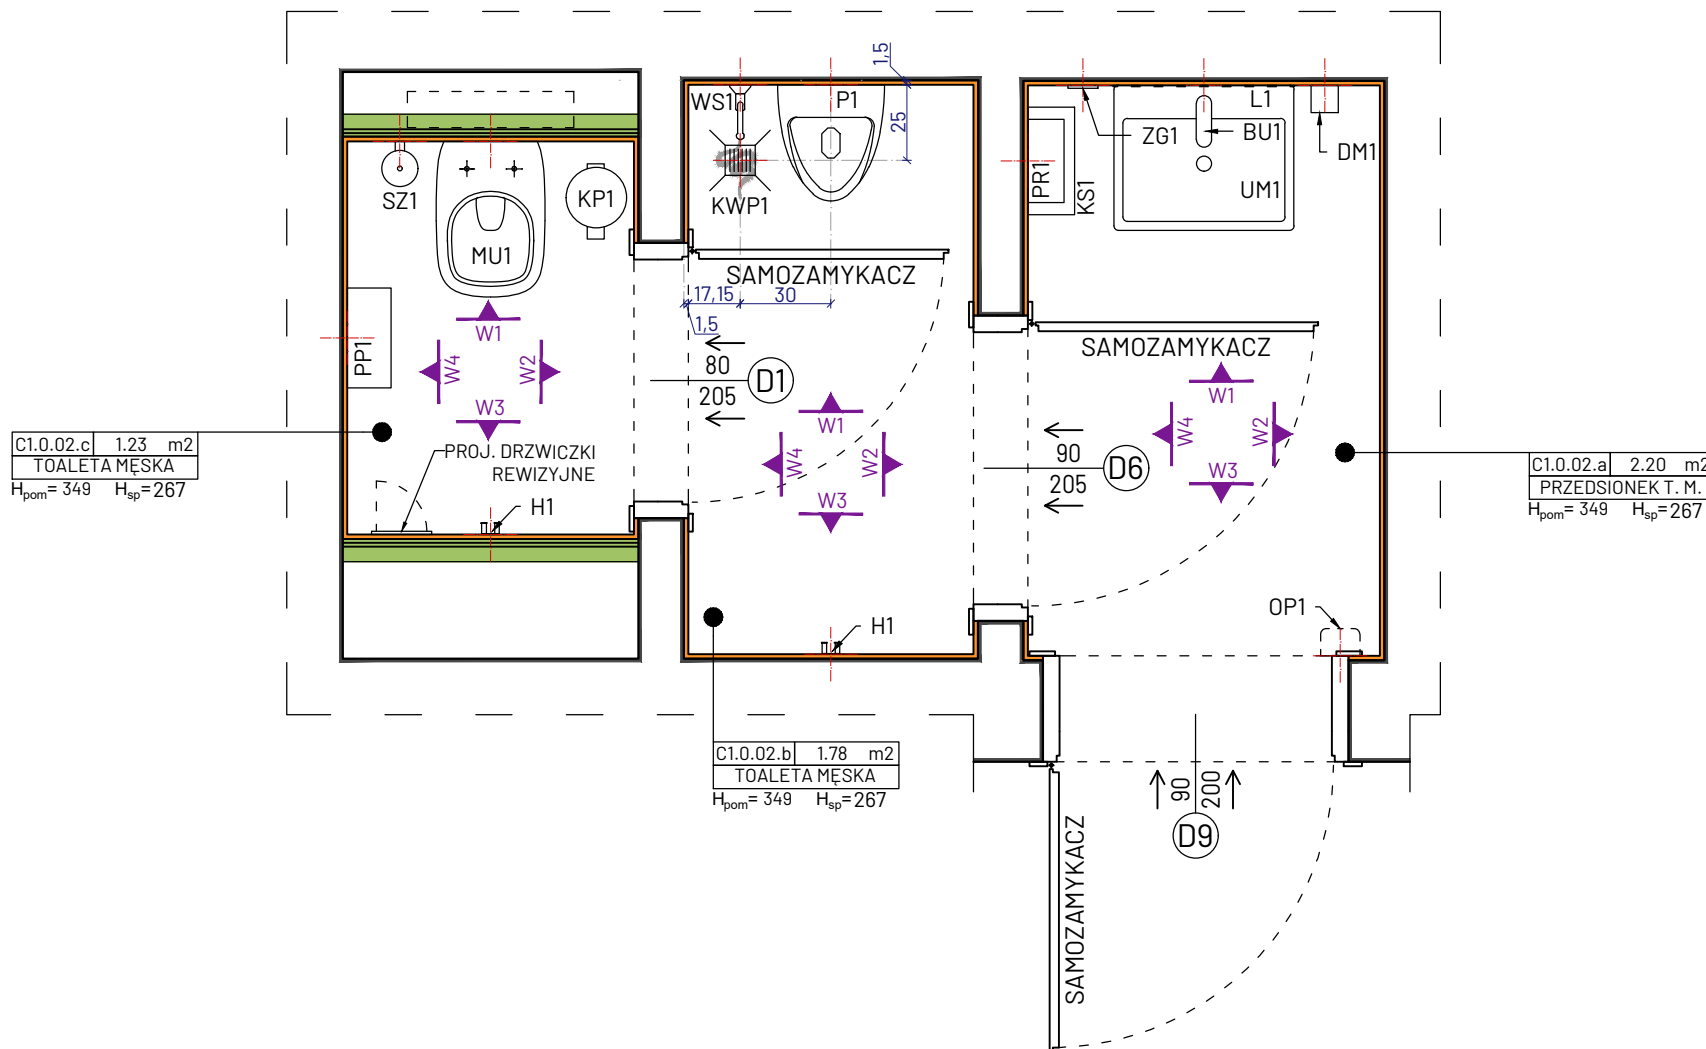

UWAGA!

- WYMIARY POMIESZCZEŃ ORAZ DOKŁADNE LOKALIZACJE PROJEKTOWANYCH ELEMENTÓW ZOSTAŁY PRZEDSTAWIONE NA RYSUNKACH ROZWIŃC ŚCIAN POSZCZEGÓLNYCH POMIESZCZEŃ (W DAJSZEJ CZĘŚCI RYSUNKOWEJ DOKUMENTACJI - WSZYSTKIE RYSUNKI NALEŻY ROZPATRYWAĆ ŁĄCZNIE)
- WSZELKIE WYMIARY NALEŻY SPRAWDZIĆ Z NATURY NA BUDOWIE
- EWENTUALNE ROZBIEŻNOŚCI STANU ISTNIEJĄCEGO Z DOKUMENTACJĄ NALEŻY ZGŁOSIĆ PROJEKTANTOWI
- PROJEKT NIE ZMIENIA WARUNKÓW OCHRONY PRZECIWOŻAROWEJ ORAZ NIE INGERUJE W ISTNIEJĄCE INSTALACJE OCHRONY PPOŻ, A EWENTUALNE ZMIANY W ISTNIEJĄCYCH INSTALACJACH NALEŻY WYKONAĆ WEDŁUG PROJEKTU STANOWIĄCEGO ODRĘBNE OPRACOWANIE
- PROJEKTOWANA STOLARKA DRZWIOWA ZOSTAŁA SZCZEGÓŁOWO OKREŚLONA W OPISIE TECHNICZNYM NINIEJSZEJ DOKUMENTACJI PROJEKTOWEJ ORAZ W ZESTAWIENIU PROJEKTOWANYCH TYPÓW DRZWI WEWNĘTRZNYCH, STANOWIĄCYM ODRĘBNY RYSUNEK (W DAJSZEJ CZĘŚCI RYSUNKOWEJ DOKUMENTACJI)


LISTA PROJEKTOWANYCH ELEMENTÓW:

- UM1 - UMYWALKA WISZĄCA ŚCIENNA + SYFON DEKORACYJNY
BU1 - BATERIA UMYWALKOWA
MU1 - MISKA WC + STELAŻ PODTYNKOWY + PRZYCIŚK SPŁUKUJĄCY
P1 - PISUAR
WS1 - WYLEWKA ŚCIENNA
KWP1 - KRATKA WPUSTU PODŁOGOWEGO
ZC1 - ZAWÓR CZERPALNY
GD1 - GRZEJNIK DEKORACYJNY
DM1 - DOZOWNIK MYDŁA
PP1 - POJEMNIK NA PAPIER TOALETOWY
SZ1 - SZCZOTKA WC
KP1 - KOSZ PEDAKŁOWY (5L)
PR1 - POJEMNIK NA RĘCZNIKI PAPIEROWE
KS1 - KOSZ ŚCIENNY NA RĘCZNIKI PAPIEROWE (30L)
H1 - PODWÓJNY WIESZAK ŚCIENNY
OP1 - ODŚWIEŻACZ POWIETRZA
- L1 - LUSTRO
- ZG1 - GNIAZDO WTYKOWE + WŁĄCZNIK OŚWIETLENIA NAD LUSTREM, WG PROJ. BRANŻY IE

LEGENDA

OZNACZENIE

	OBRYŚ ŚCIAN (ISTNIEJĄCYCH / WYRÓWNANYCH)
	PROJEKTOWANA PRZEDŚCIANKA GK / OBUDOWA SZACHTU TECHNICZNEGO
	OBRYŚ ŚCIAN (WYKOŃCZONYCH PŁYTKAMI)
	PROJEKTOWANE DRZWI ROZWIERANE
	PROJEKTOWANE WYPOSAŻENIE POMIESZCZEŃ

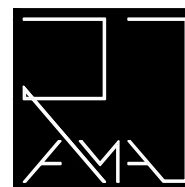

PRACOWNIA ARCHITEKTONICZNA RAMA

JEDNOSTKA PROJEKTOWA:

Pracownia Architektoniczna RAMA
Radosław Małeńczuk
REGON: 541162666 NIP: 8952284983
791 322 735
pracownia.rama@gmail.com

NAZWA OBIEKTU:

KOMPLEKSOWY REMONT 26 ŁAZIENEK OGÓLNODOSTĘPNYCH ORAZ
2 ŁAZIENEK Z NATRYSKAMI W STREFIE BASENOWEJ W NIERUCHOMOŚCI
FUNDUSZU SKŁADKOWEGO UBEZPIECZENIA SPOŁECZNEGO ROLNIKÓW
W KOŁOBRZEGU

ADRES INWESTYCJI:

ul. Norwida 3, 78-100 Kołobrzeg

TYTUŁ RYSUNKU:

PROJEKTOWANY UKŁAD FUNKCJONALNY
TOALETY C.0.02

INWESTOR:

Fundusz Składowy Ubezpieczenia Społecznego Rolników

ADRES INWESTORA:

ul. Stanisława Moniuszki 1A, 00-014 Warszawa

PROJEKTANT - BRANŻA ARCHITEKTONICZNA: specjalność architektoniczna do projektowania bez ograniczeń

mgr inż. arch. Radosław Małeńczuk
uprawnienia nr 18/DSOKK/2024

PODPIS

BRANŻA	SKALA / FORMAT	FAZA PROJEKTU	DATA OPRACOWANIA	NUMER RYSUNKU
ARCH	1:25/420x297mm	PW	05.05.2026 r.	ARCH/00/6.5

PROJEKT CHRONIONY USTAWĄ O PRAWACH AUTORSKICH, WSZELKIE PRAWA ZASTRZEŻONE