

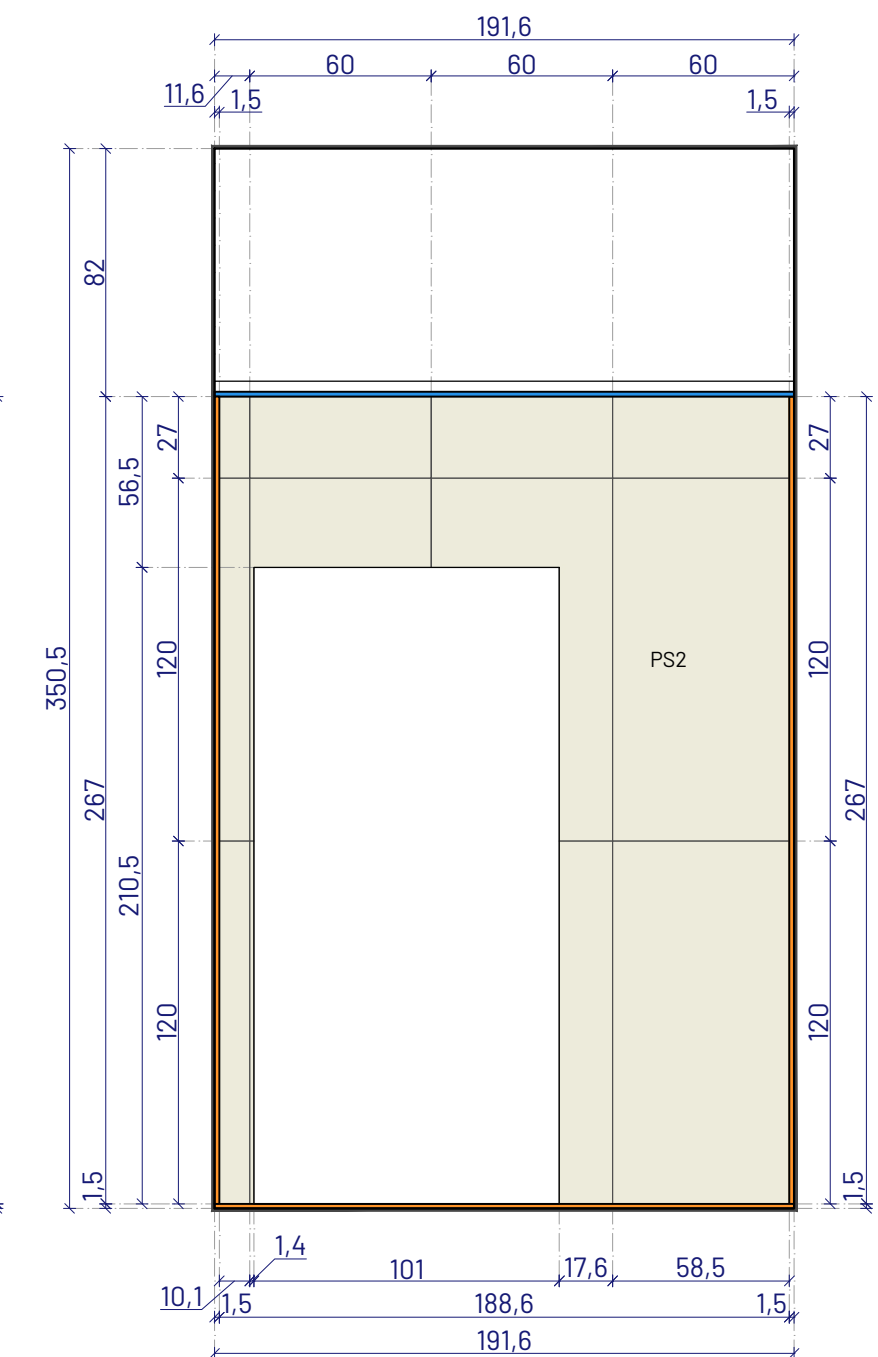



LEGENDA

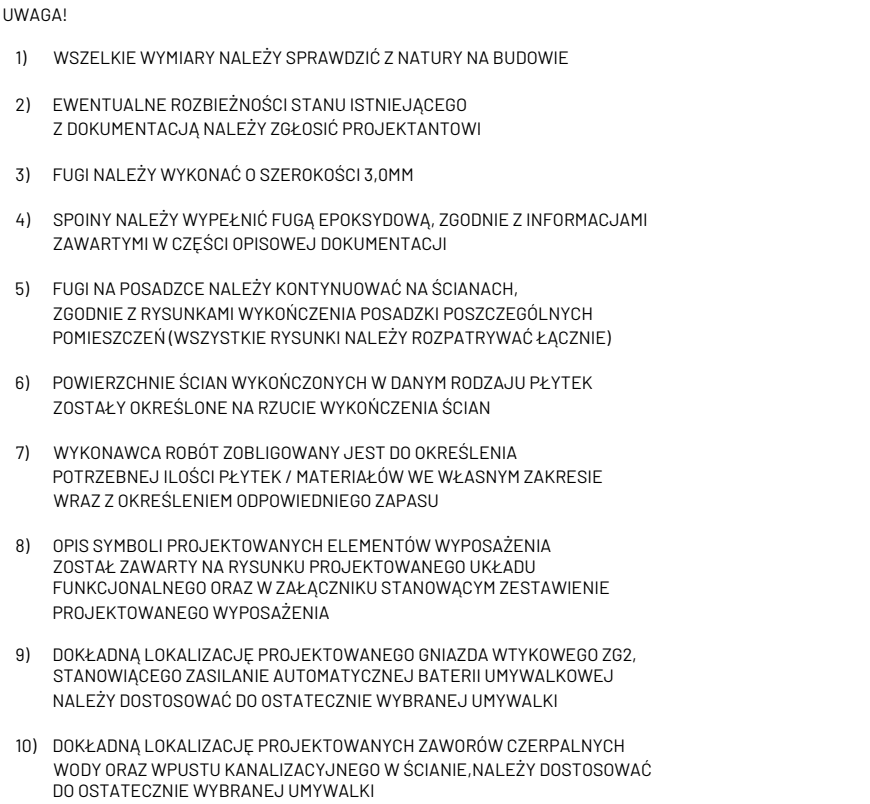

WIDOK W4 - WYKOŃCZENIE ŚCIAN

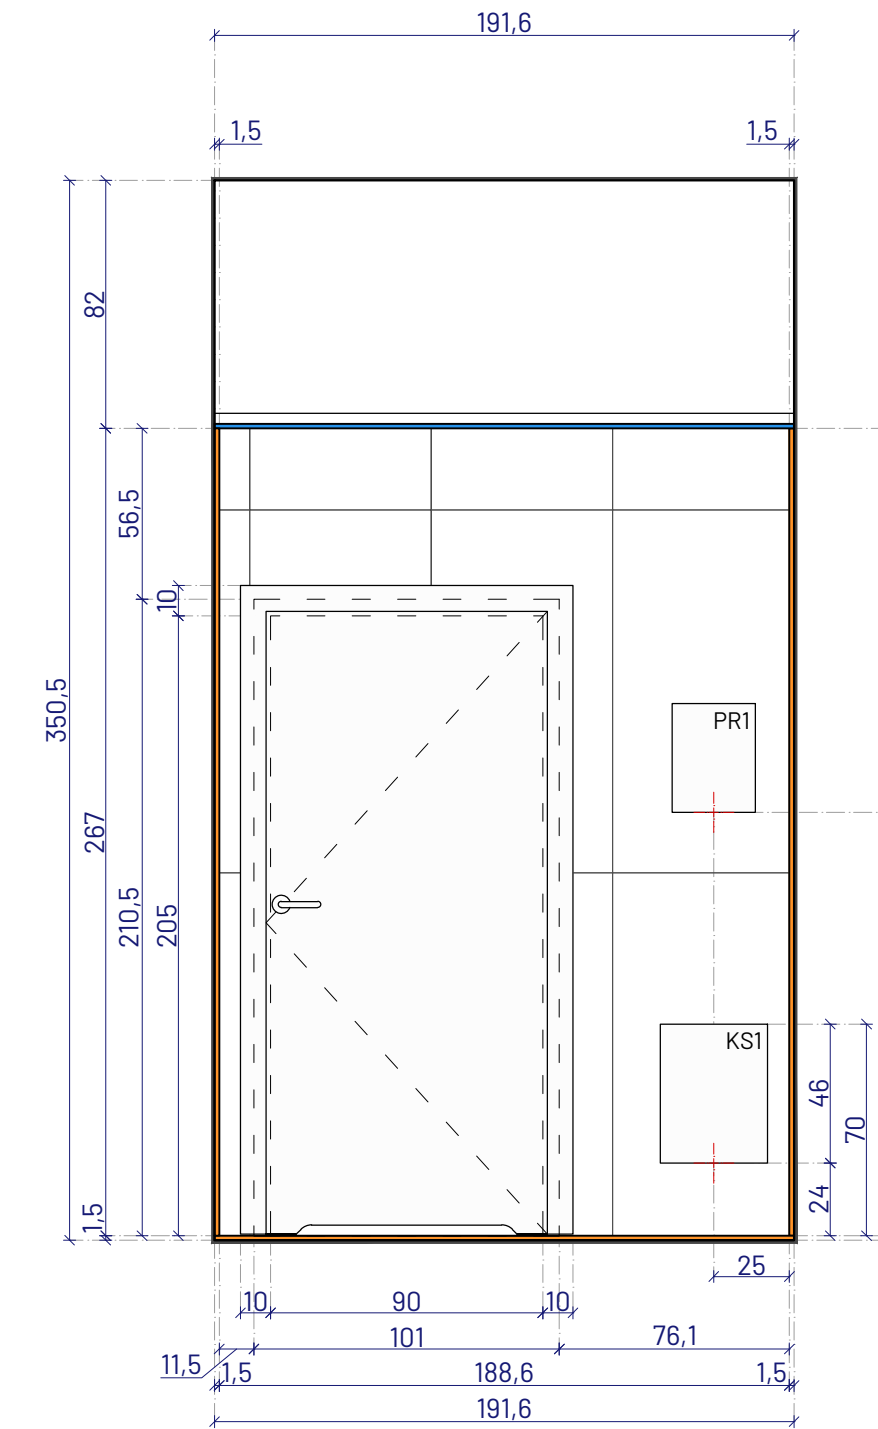

WIDOK W4 - UKŁAD FUNKCJONALNY

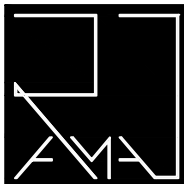			
PRACOWNIA ARCHYTEKTONICZNA RAMA			
JEDNOSTKA PROJEKTOWA:			
Pracownia Architektoniczna RAMA Radosław Małeńczuk		REGON: 541162666 NIP: 895228457 791 322 735 pracownia.rama@gmail.com	
NAZWA OBIEKTU:			
KOMPLEKSOWY REMONT 26 ŁAZIENEK OGÓLNODOSTĘPNYCH ORAZ 2 ŁAZIENEK Z NATRYSKAMI W STREFIE BASENOWEJ W NIERUCHOMOŚCI FUNDUSZU SKŁADKOWEGO UBEZPIECZENIA SPOŁECZNEGO ROLNIKÓW W KOŁOBRZEGU			
ADRES INWESTYCJI:			
ul. Norwida 3, 78-100 Kołobrzeg			
TYTUŁ RYSUNKU:			
ROZWIĘNIĘCIA ŚCIAN OGÓLNODOSTĘPNEJ TOALETY MĘSKIEJ C.0.02 POMIESZCZENIE C.0.02.a			
INWESTOR:			
Fundusz Składowy Ubezpieczenia Społecznego Rolników			
ADRES INWESTORA:			
ul. Stanisława Moniuszki 1A, 00-014 Warszawa			
PROJEKTANT - BRANŻA ARCHYTEKTONICZNA: specjalność architektoniczna do projektowania bez ograniczeń			
mgr inż. arch. Radosław Małeńczuk uprawnienia nr 18/DSOKK/2024			PODPIS
BRANŻA	SKALA / FORMAT	FAZA PROJEKTU	DATA OPRACOWANIA
ARCH	1:25/580x420mm	PW	05.05.2026 r.
			NUMER RYSUNKU
			ARCH/00/6.9.
PROJEKT CHRONIONY USTAWĄ O PRAWACH AUTORSKICH. WSZELKIE PRAWA ZASTRZEŻONE			